






PLAN INCADRARE IN LOCALITATE

L-34-60-B-c-1-IV

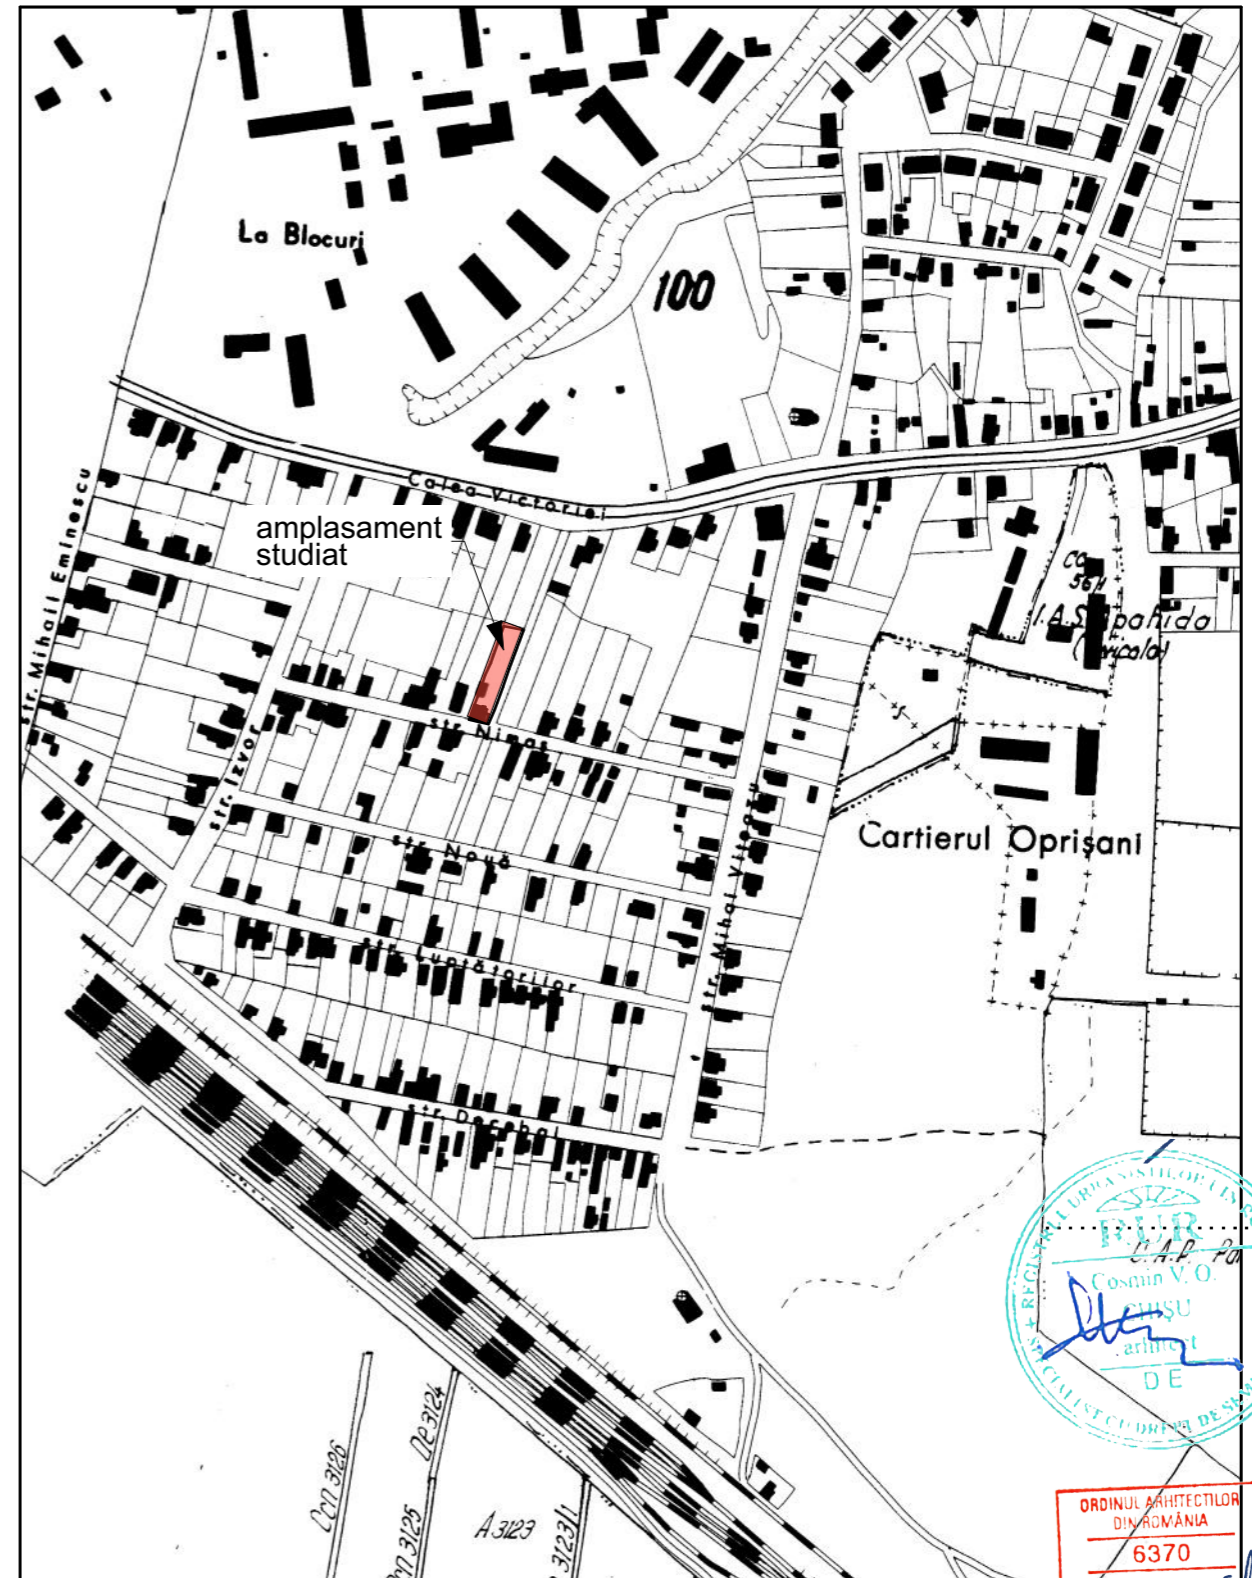

Plan de încadrare în zonă
Scala 1:5000

ORDINUL ARHITECTILOR
DIN ROMANIA
6370
Claudiu
PIPER
Arhitect cu drept de semnatura

VERIF/EXPERT	NUME	SEMNTURA	CERINTA	REFERAT / EXPERTIZA NR./DATA	
PROIECTANT GENERAL					
 S.C. SS CONSTRUCT PROIECT S.R.L. str. Doinei nr.13, Cluj Napoca, jud. Cluj Tel.: 0264436388, 0744403875, 0741 140383 J12/3009/15.07.2008; CUI:24190360 ssconstructproiect@yahoo.com				Beneficiar:	Pr.Nr
				MAREA MIHAI domiciliul in mun. Turda, str. Dr. Ioan Ratiu , Nr. 5, Jud. Cluj	11
				Den. pr.: CONSTRUIRE CLADIRI CU FUNCTIUNI MIXTE (CORP C1: P+2E SI CORP C2: P+3E+4R), IMPREJMUIRE, AMENAJARI EXTERIOARE, BRANSAMENTE SI RACORDURI UTILITATI municipiul Turda, str. Detunata, nr.10, jud. Cluj	2018
SPECIFICAȚIE	NUME	SEMNTATURA	Scala		Faza
SEF PROIECT	ing. Sarbu Paul Marius		1:500		PUZ
PROIECTAT	arh. Chisu Cosmin		Data:	Titlu plansa.:	
DESENAT	arh. Claudiu Piper		12/2018	PLAN DE INCADRARE IN PUG/ZONA	U01