



ORDINUL ARHITECTILOR  
DIN ROMANIA  
8302  
Ștefan Mihăiță  
CRĂCIUNOIU  
Arhitect cu drept de semnătură



Proiectant general  
SC CONSIT SRL  
CUI RO15269580 J J12/584/2003  
T. 004 0721294190  
Proiectant arhitectură  
SC ATELIER BIMCE SRL  
CUI 40385151 J31/44/2019  
T. 004 0727868434

PROIECTAT SPECIALIST RUR

arh. Cosmin Chișu

DESENAT

arh. Ștefan Crăciunoiu

SEF PROIECT

arh. Ștefan Crăciunoiu

Proiect nr. 11 / 2019

Faza: PUZ-PUD

Scara: 1:500

Data: noiembrie 2019

Plansa nr. 06

Sectiuni

Acest desen și informațiile cuprinse în el nu pot fi copiate, reproduse sau utilizate, parțial sau în întregime decât cu acordul scris al SC ATELIER BIMCE SRL și nu pot fi folosite în alt scop decât cel pentru care au fost elaborate.



PUZ-PUD pentru construire clădire de locuit cu 7 apartamente formata din corp A (S+P+2E) și corp B (P+3E), împrejurire, amenajări exterioare, bransamente utilități, demolare imobil existent P

ADRESA INVESTITIEI


loc. TURDA, str. A. Iancu, nr. 22, jud. CLUJ

BENEFICIAR  
ANTONEAC COSTICA-DORU  
și ANTONEAC TATIANA


mun. Cluj-Napoca, str. Bucegi, nr. 11A, ap. 88, jud. Cluj

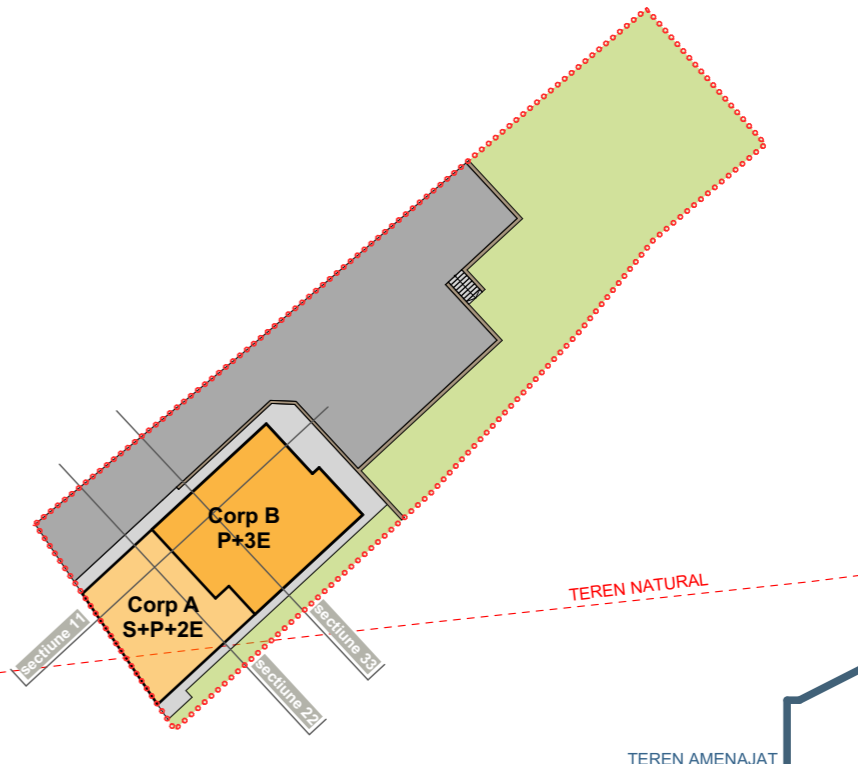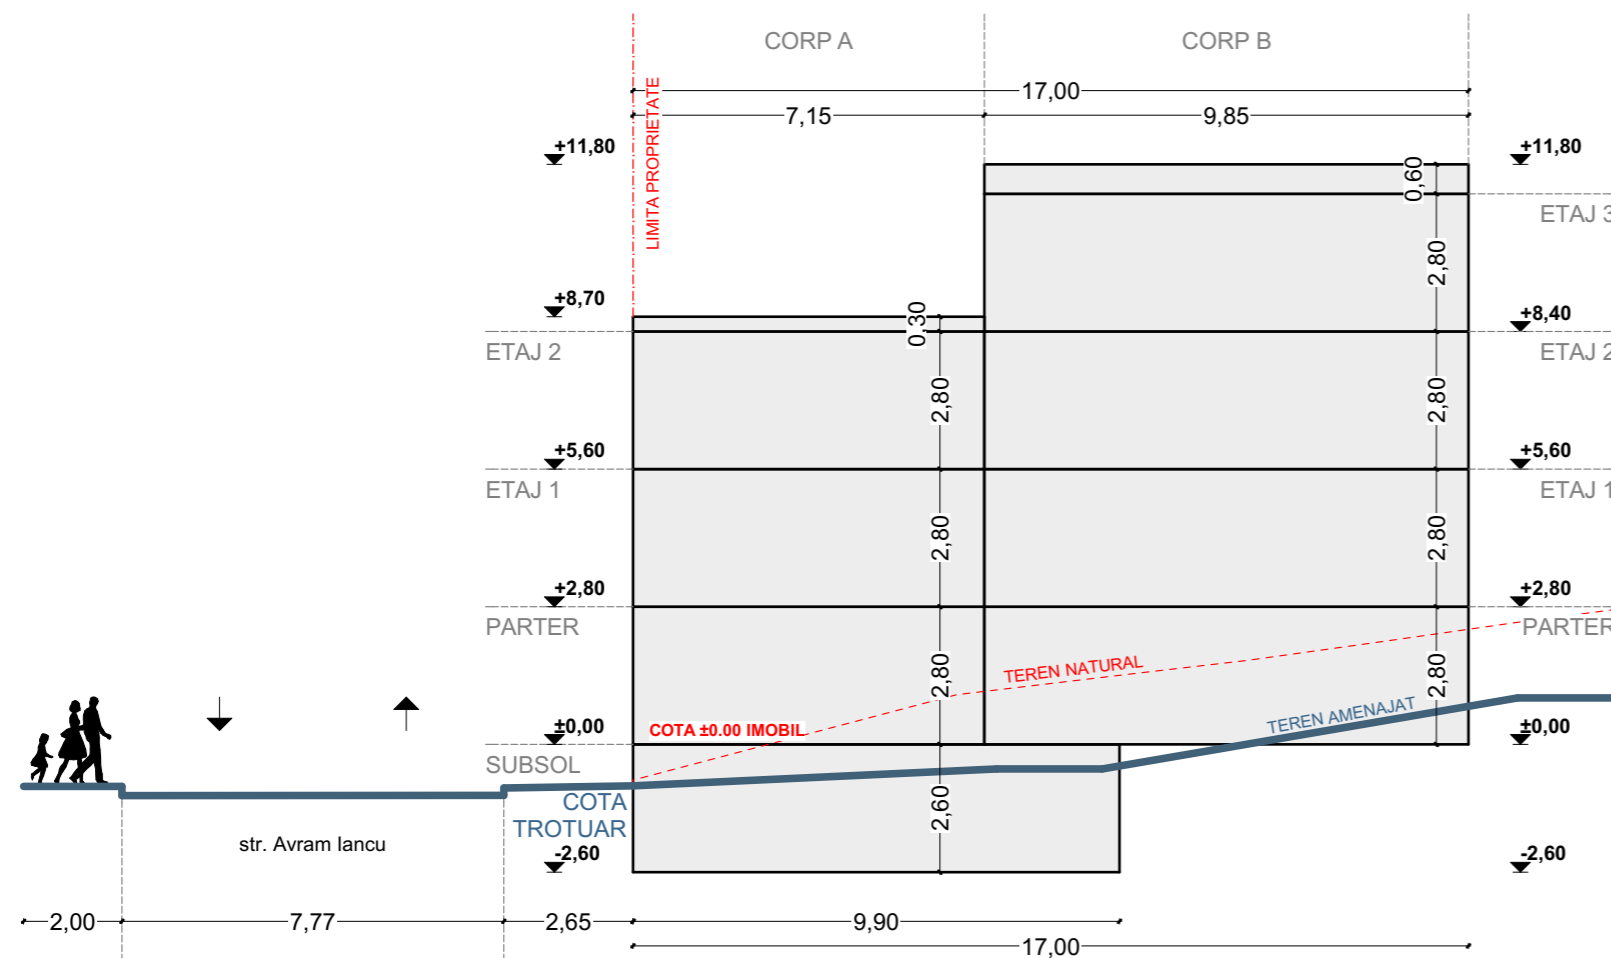

sectiune 11

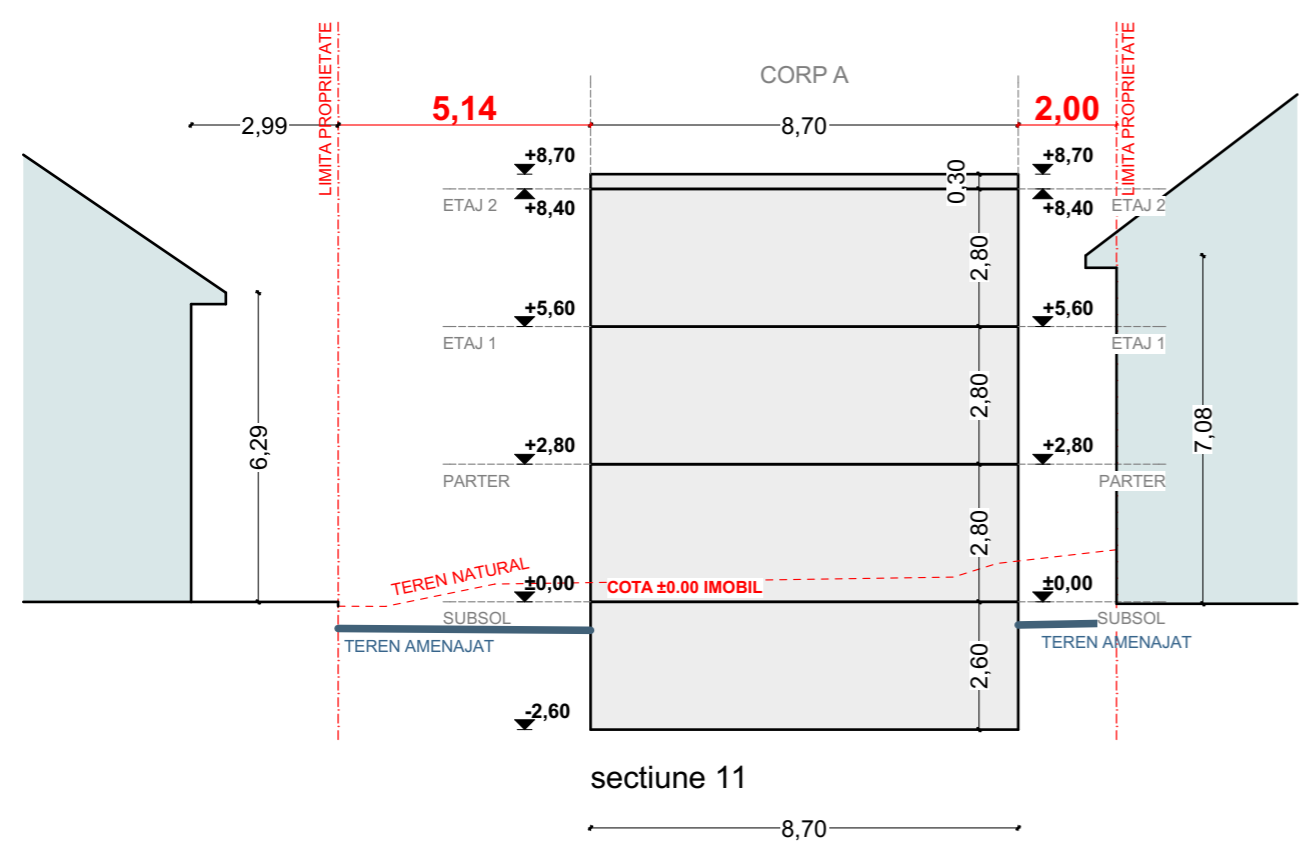

sectiune 11

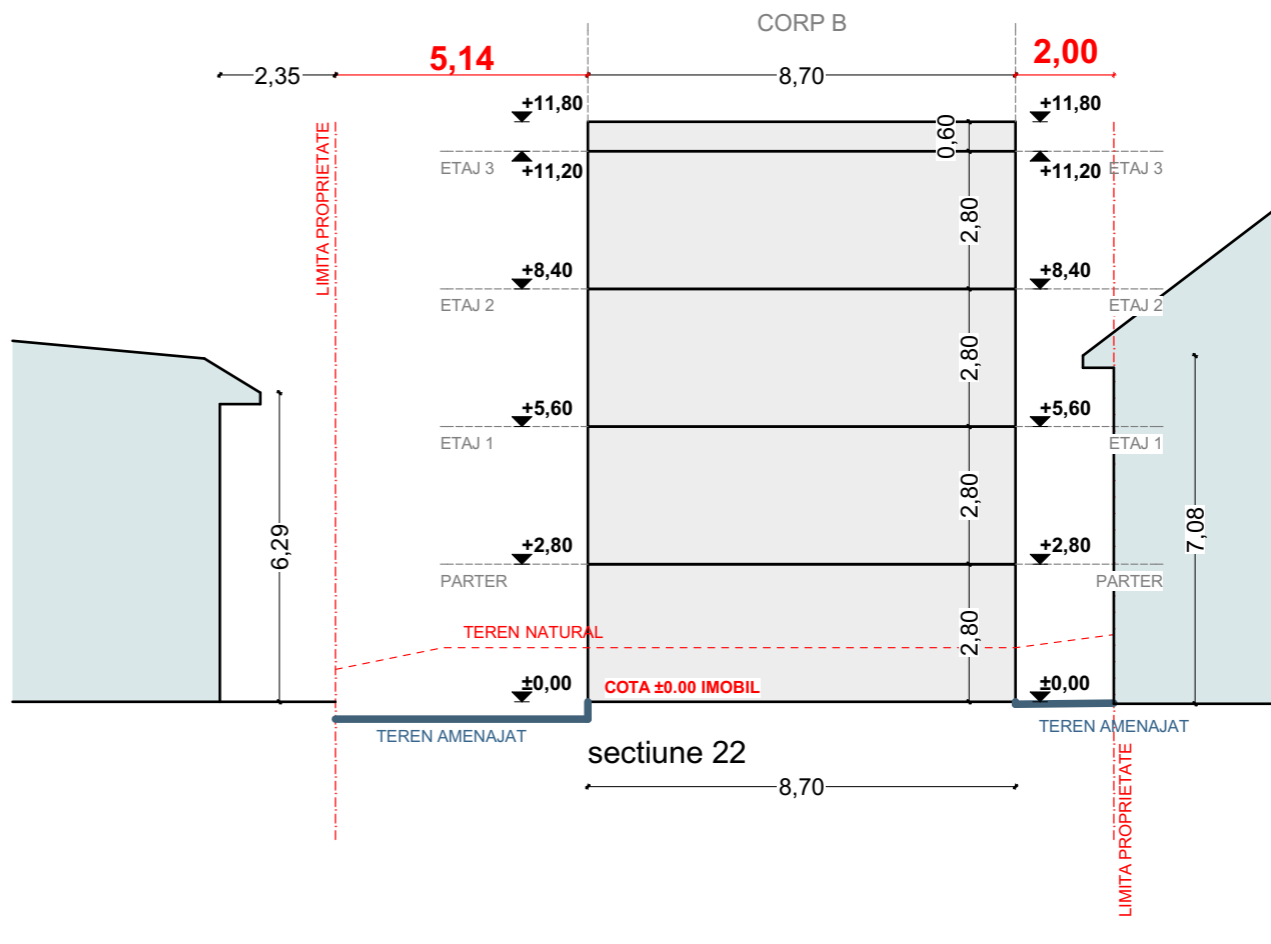

sectiune 22