

Proiectant general
SC CONSIT SRL
CUI RO15269580 J J12/584/2003
T. 004 0721294190

Proiectant arhitectură
SC ATELIER BIMCE SRL
CUI 40385151 J31/44/2019
T. 004 0727868434

PROIECTAT SPECIALIST RUR

arh. Cosmin Chișu

DESENAT

arh. Ștefan Crăciunoiu

SEF PROIECT

arh. Ștefan Crăciunoiu

Proiect nr. 11 / 2019

Faza: PUZ-PUD

Scara: 1:500

Data: noiembrie 2019

Plansa nr. 08

Plan de situatie juridica - circulatia terenurilor

Acest desen si informatiile cuprinse in el nu pot fi copiate, reproduse sau utilizate, partial sau in intregime decat cu acordul scris al SC ATELIER BIMCE SRL si nu pot fi folosite in alt scop decat cel pentru care au fost elaborate.


PUZ-PUD pentru construire clădire de locuit cu 7 apartamente formata din corp A (S+P+2E) si corp B (P+3E), împrejurire, amenajări exterioare, bransamente utilități, demolare imobil existent P

ADRESA INVESTITIEI

loc. TURDA, str. A. Iancu, nr. 22, jud. CLUJ

BENEFICIAR
ANTONEAC COSTICA-DORU
si ANTONEAC TATIANA

mun. Cluj-Napoca, str. Bucegi, nr. 11A, ap. 88, jud. Cluj

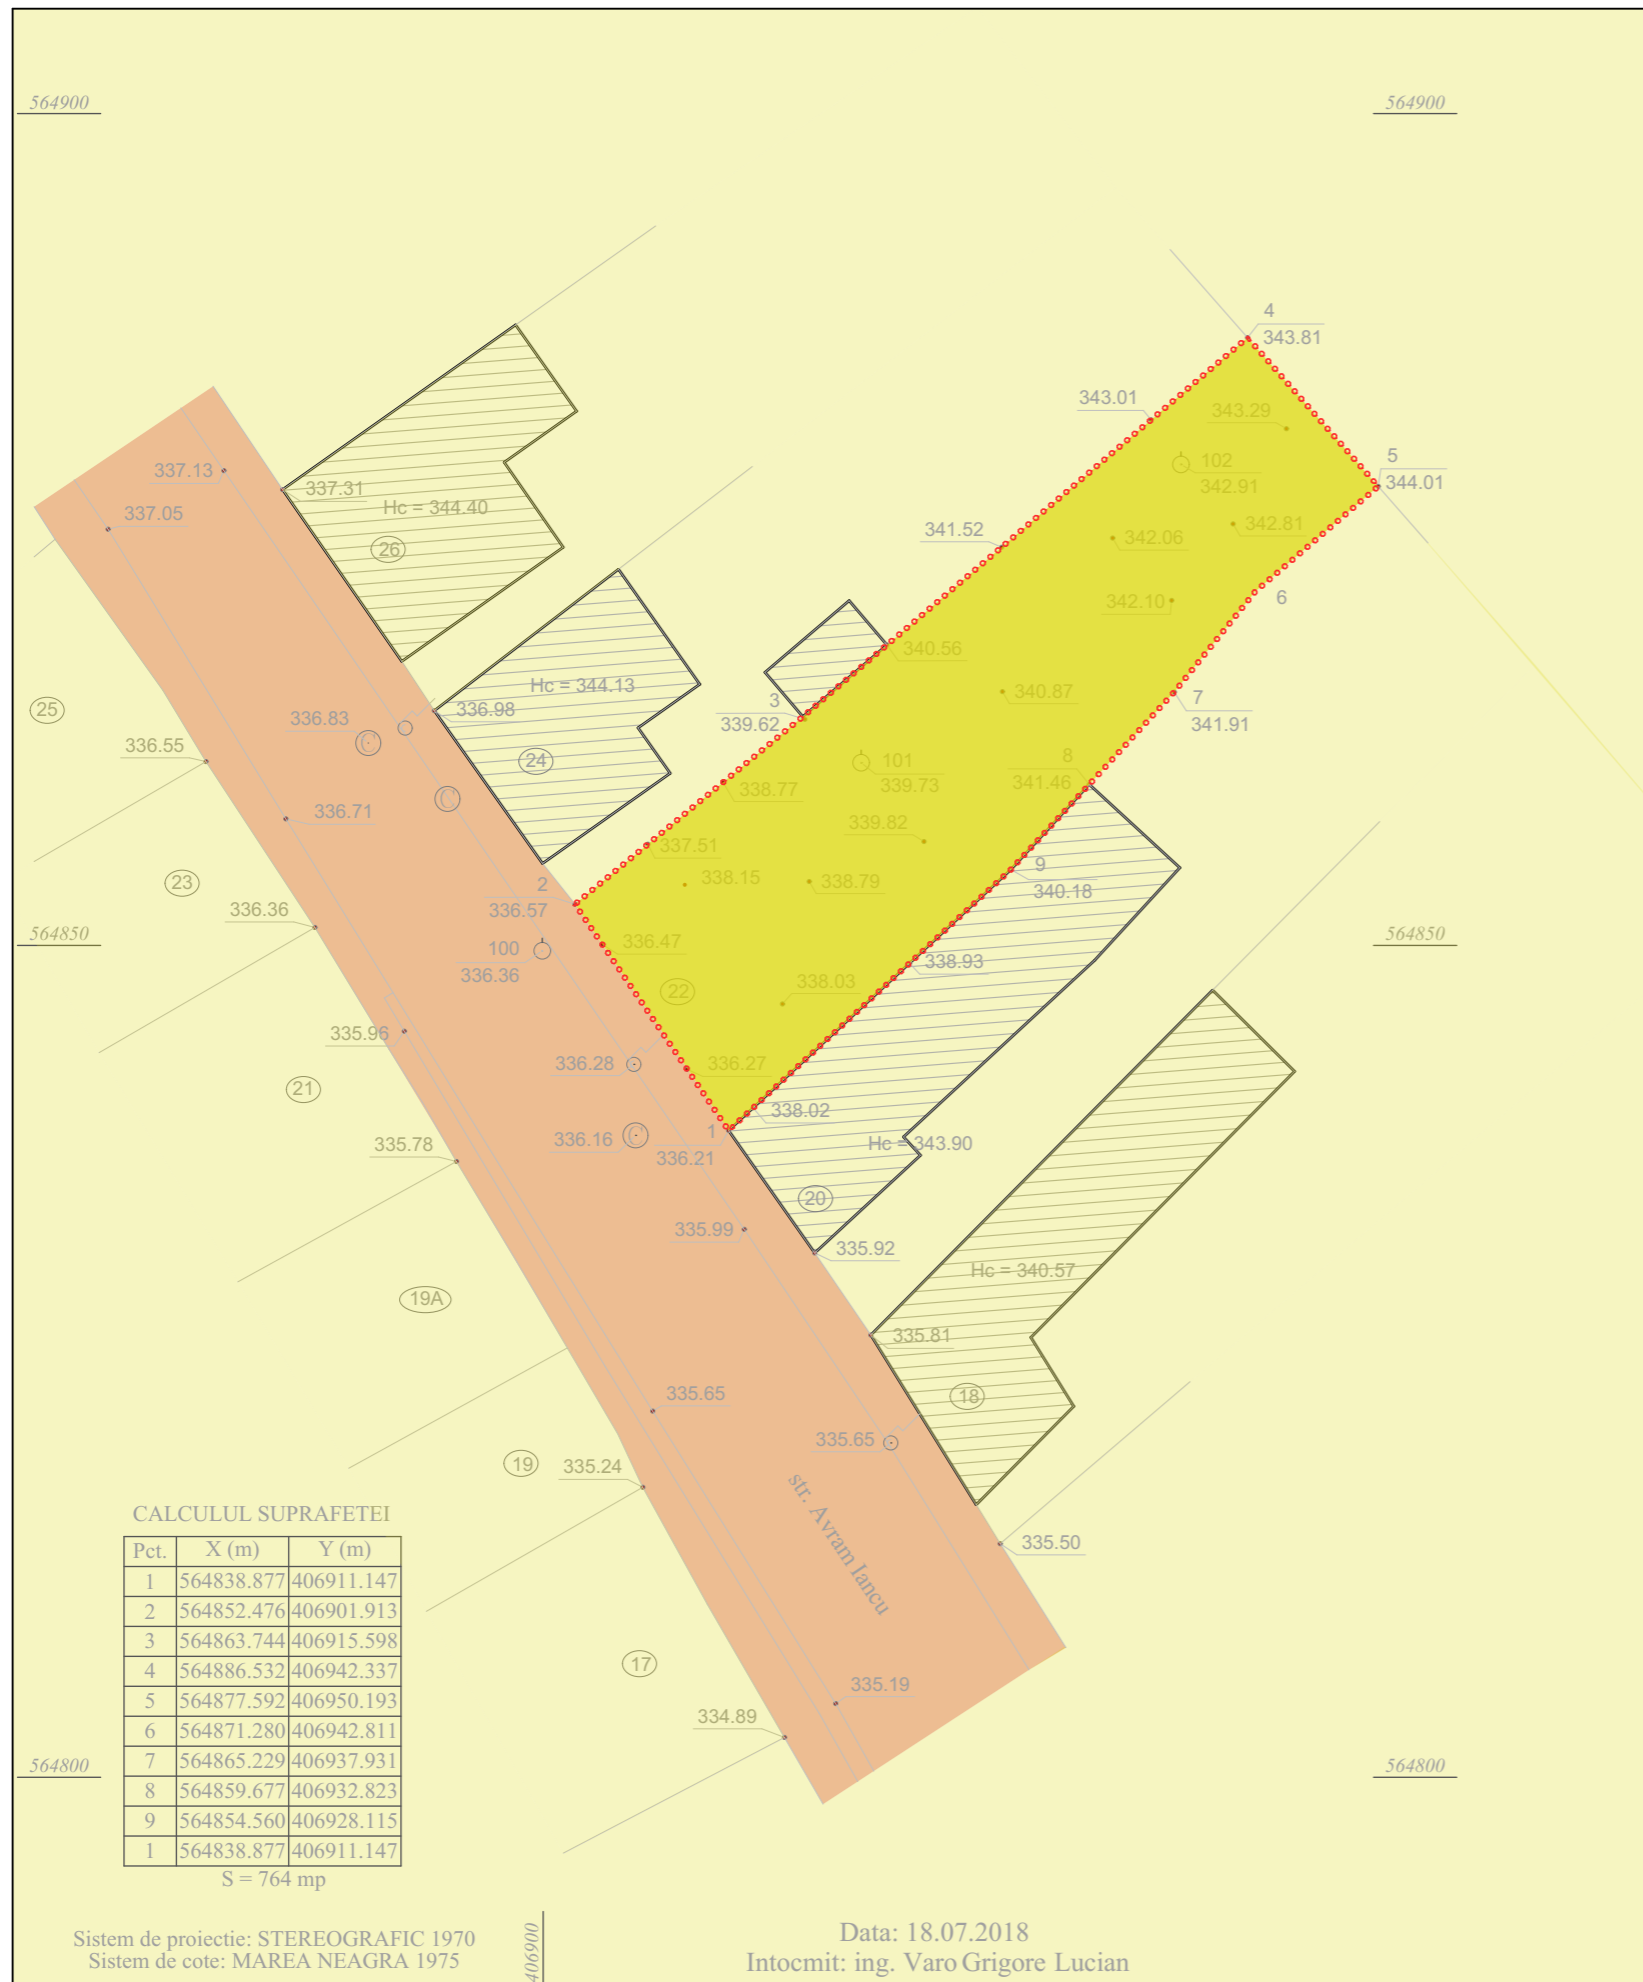

LEGENDA

limita de proprietate amplasament studiat

proprietate privată studiată

proprietate privată învecinată

proprietate domeniul public

NOTA: Nu este cazul de circulatie a terenurilor din proprietate privata in proprietate publica.