

PROPUNEREA DE ELABORARE: PLAN URBANISTIC ZONAL - ZONĂ REZIDENȚIALĂ


În Turda, str. Iazurilor, nr. 9, jud. Cluj

În perioada 24.02.2020 - 21.03.2020

ARGUMENTARE: crearea unor noi zone de locuit și stabilirea regulamentului de construire

INIȚIATOR: DRAGAN VASILE MIHAI, sat Copăceni, com. Săndulești, nr. 240, jud. Cluj

PUBLICUL ESTE INVITAT SĂ TRANSMITĂ OBSERVAȚII ȘI SUGESTII privind propunerile de elaborare: PLAN URBANISTIC ZONAL

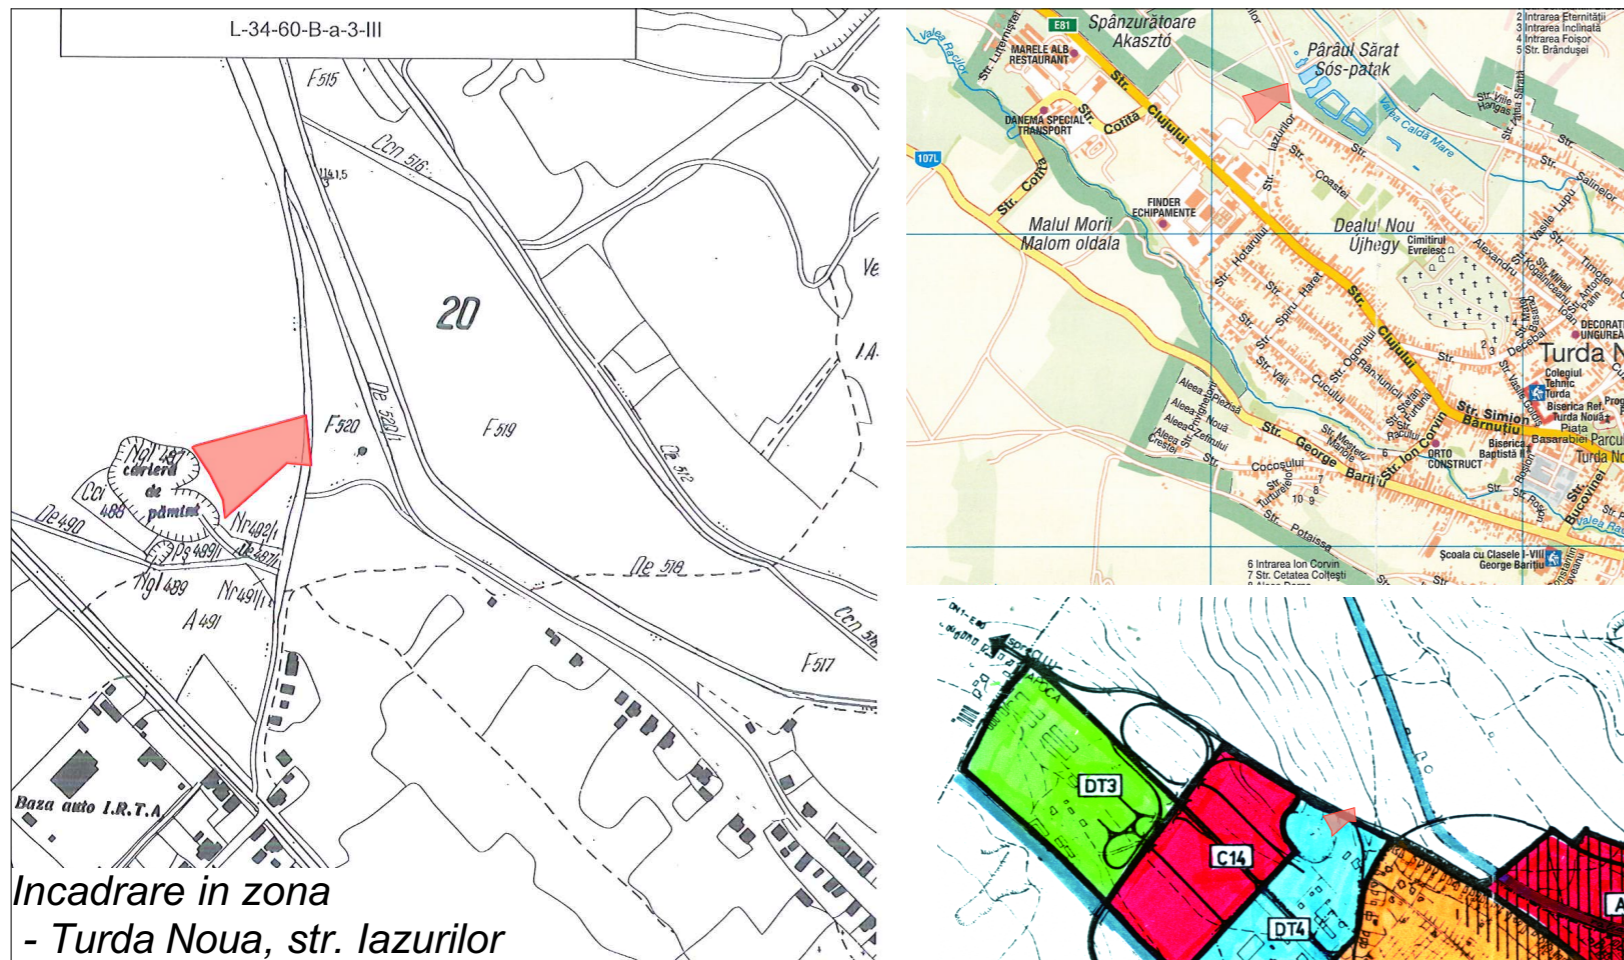

Consultare directă: **DOCUMENTAȚIE EXPUSĂ LA PRIMĂRIA TURDA, între orele 8.00-15.00**

Panou pe amplasament: **str. Iazurilor, nr. 9**

Consultare pe site-ul Primăriei Turda: < www.primariaturda.ro >

Persoane responsabile cu informarea și consultarea publicului: arhitect șef **MIHAELA VRABETE**, consilier **CHEVERESAN SORAN** - Primăria municipiului Turda

Răspunsul la observațiile transmise va fi comunicat prin postă sau prin înștiințare directă în perioada: **23.03.2020 - 25.03.2020**

