

Plansa 5 - Mobilare urbanistica

PLAN TOPOGRAFIC Suport topografic pentru P.U.Z. (intravilan-extravilan) Scara 1 : 500

Judetul CLUJ

Unitatea administrativ-teritorială: TURDA

Cod SIRUTA: 55259

Adresa corpului de proprietate: Mun. Turda, intravilan-extravilan, jud. Cluj

CF. 54201 Turda, Nr. Cad. 54201

Beneficiar ii lucrării:

Dragan Vasile-Mihai, domiciliat în com. Sandulesti, sat Copaceni, nr. 240, jud. Cluj




Dragan Natalia-Julieta, domiciliata în mun. Turda str. Ioan Opris, nr.3, bl. B3, sc.E, ap.53, jud. Cluj

Dragan Cornel-Adrian, domiciliat în mun. Turda, Cal. Victoriei, nr. 15, bl.C15, sc.C, ap.28, jud. Cluj

Dragan Alexandra-Iulia, domiciliata în mun. Turda, Cal. Victoriei, nr. 15, ap.28, jud. Cluj

Bataga Romeo, domiciliat în mun. Turda, str. Ioan Opris, nr. 3, bl.B2, sc.E, ap.53, jud. Cluj

NR. LOT	SUPRAFATA	REGIM DE ALINIERE	P.O.T.	C.U.T.	REGIM DE INALTIME
1	533,07 mp	4 m SUD 2 m NORD, VEST 12,27 m - 21,76 m EST			
2	523,72 mp	4 m SUD		0,50 (S+P+M/E)	
3	509,41 mp	2 m EST, NORD, VEST			
4	561,54 mp	2 m SUD, EST, NORD, VEST	35 %	0,70 (S+P+1 +M/E)	H max = S+P+1+M(E) = 10 m la cornisa
5	522,90 mp	4 m NORD			
6	555,78 mp	2 m EST, SUD, VEST			
7	533,61 mp	4 m NORD			
8	500,09 mp	2 m SUD, VEST 5 m EST			

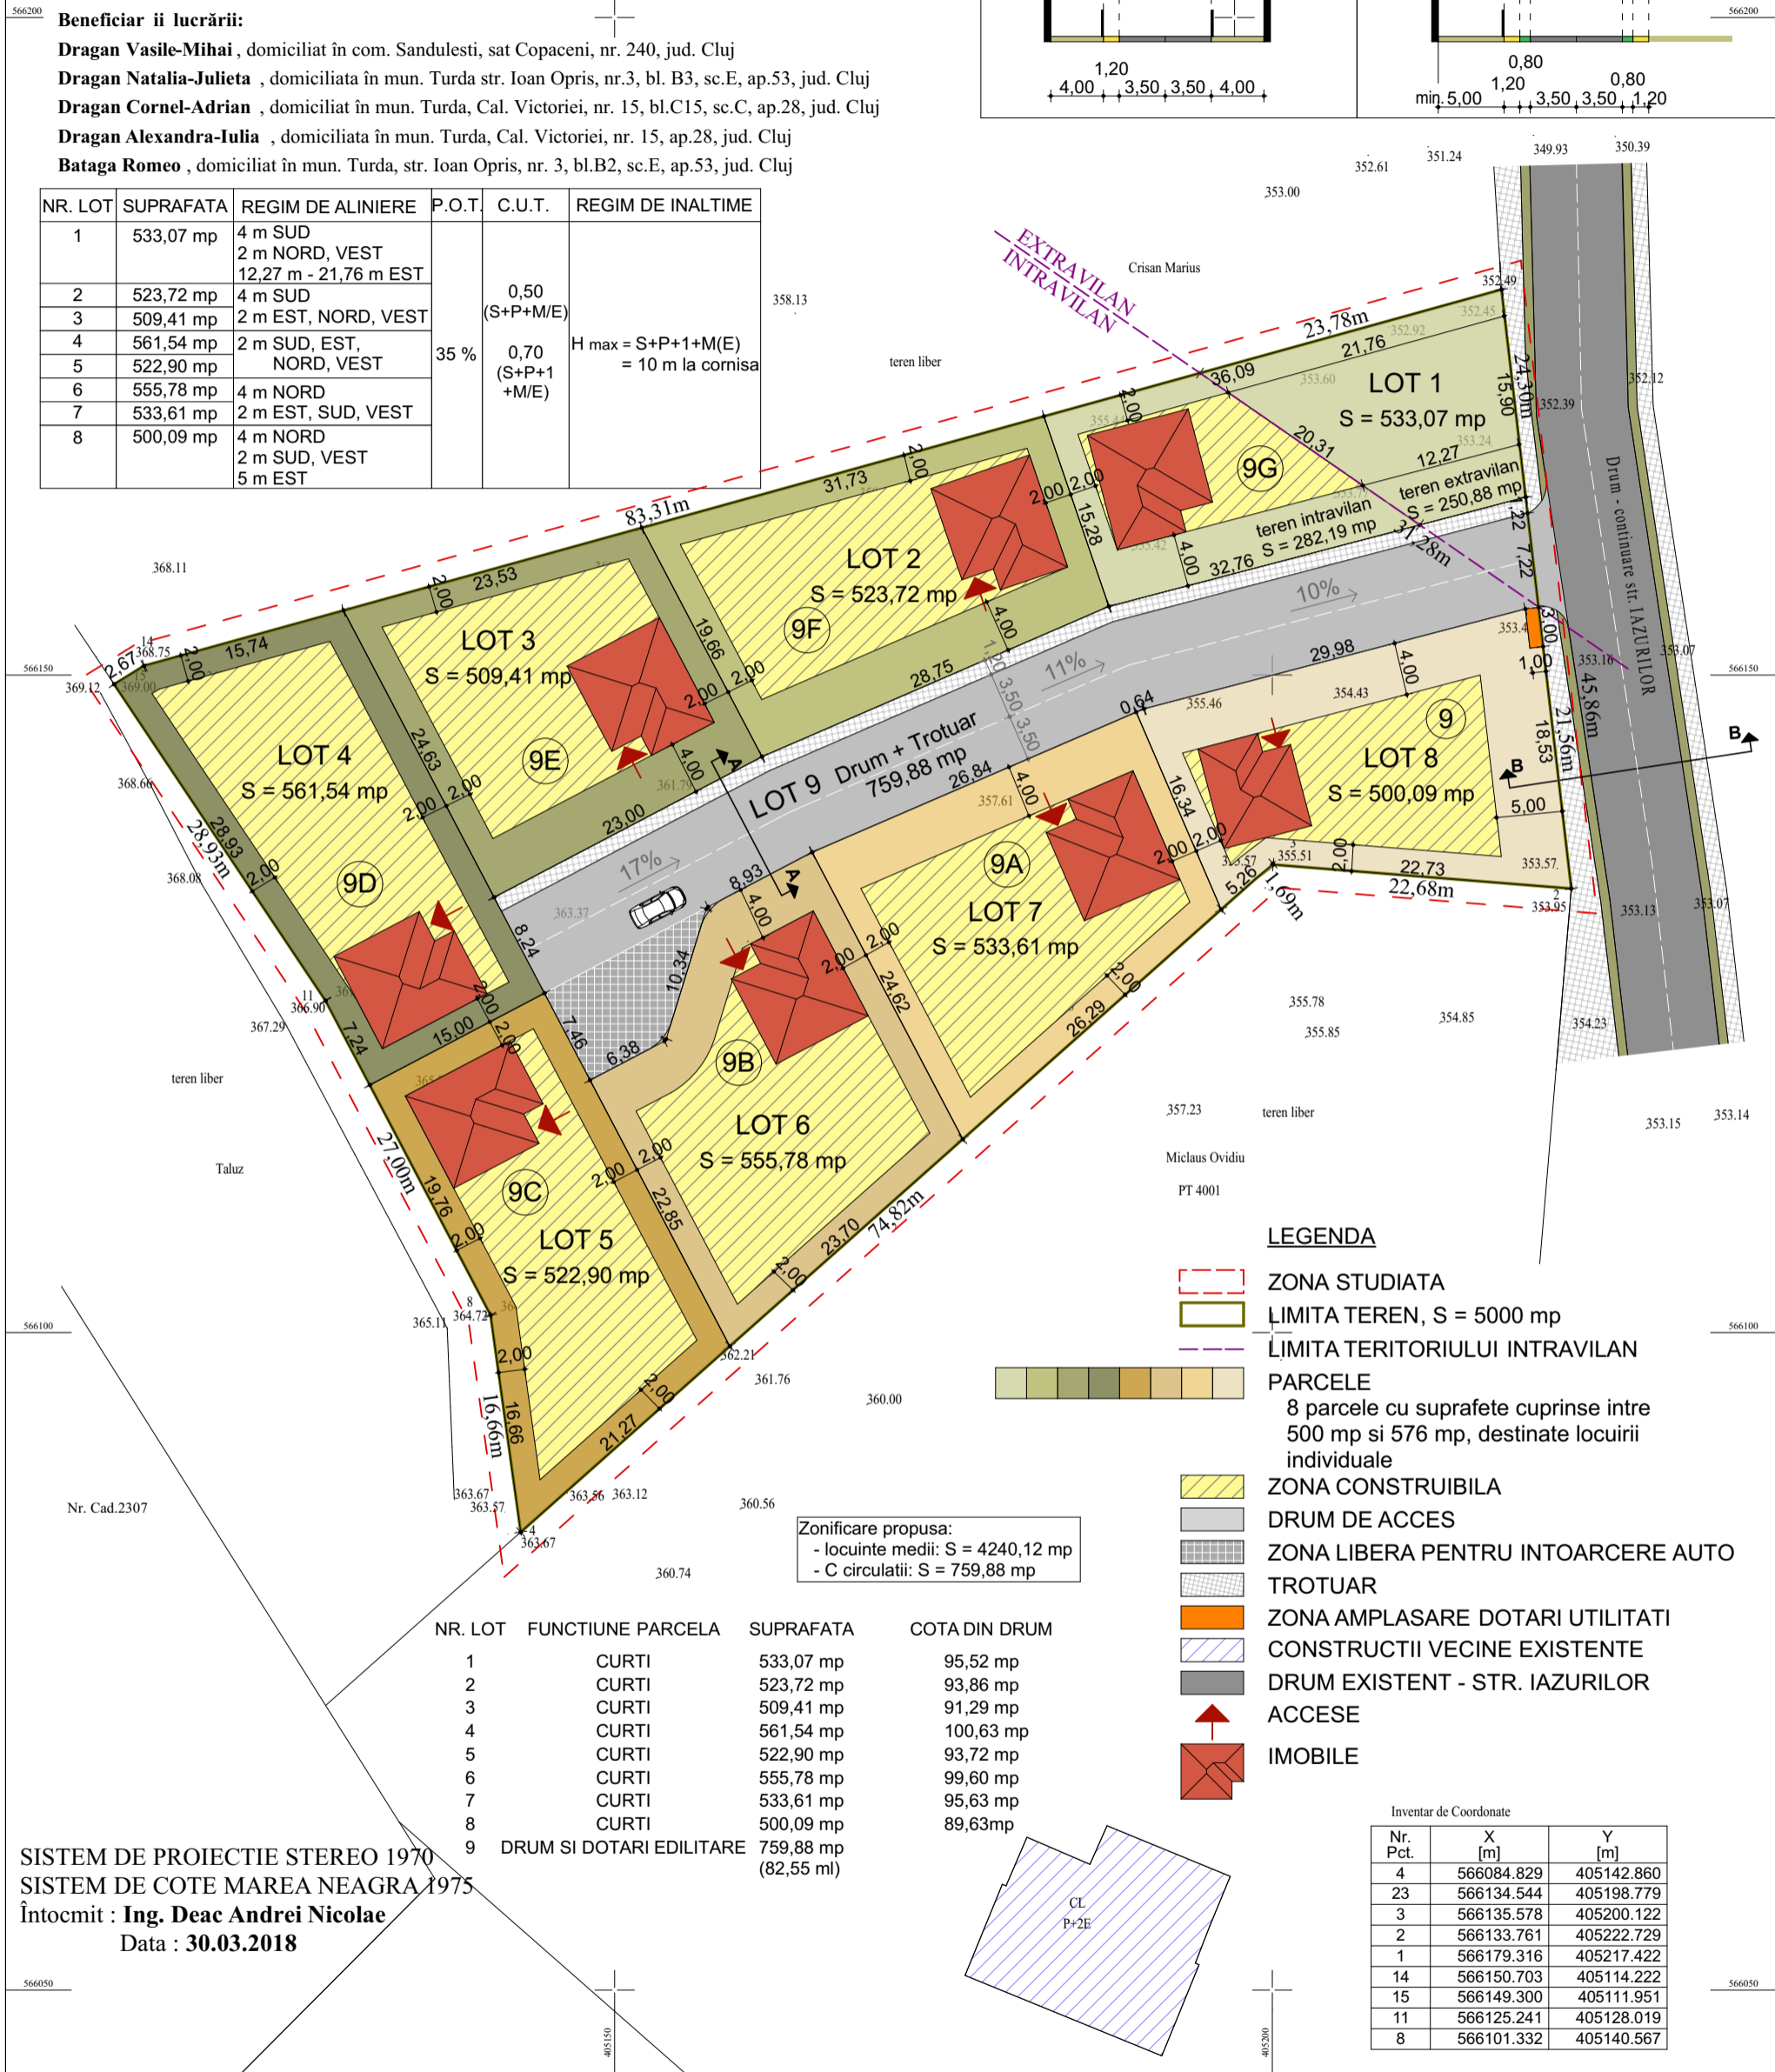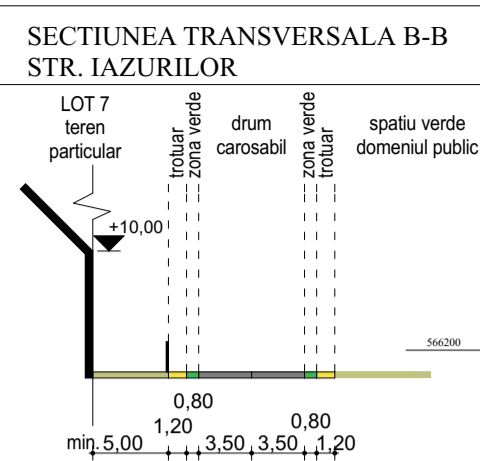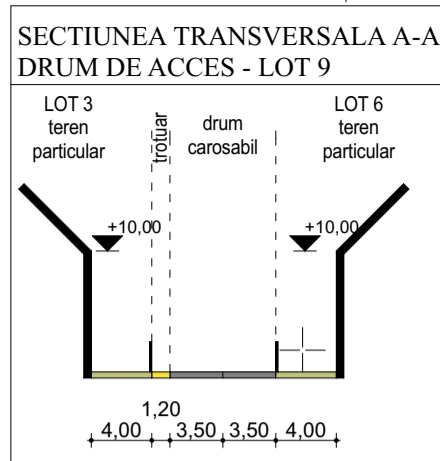

NR. LOT	FUNCTIUNE PARCELA	SUPRAFATA	COTA DIN DRUM
1	CURTI	533,07 mp	95,52 mp
2	CURTI	523,72 mp	93,86 mp
3	CURTI	509,41 mp	91,29 mp
4	CURTI	561,54 mp	100,63 mp
5	CURTI	522,90 mp	93,72 mp
6	CURTI	555,78 mp	99,60 mp
7	CURTI	533,61 mp	95,63 mp
8	CURTI	500,09 mp	89,63 mp
9	DRUM SI DOTARI EDILITARE	759,88 mp (82,55 ml)	

Inventar de Coordonate

Nr. Pct.	X [m]	Y [m]
4	566084.829	405142.860
23	566134.544	405198.779
3	566135.578	405200.122
2	566133.761	405222.729
1	566179.316	405217.422
14	566150.703	405114.222
15	566149.300	405111.951
11	566125.241	405128.019
8	566101.332	405140.567

SISTEM DE PROIECTIE STEREO 1970
SISTEM DE COTE MAREA NEAGRA 1975
Întocmit : **Ing. Deac Andrei Nicolae**
Data : 30.03.2018

SC DARHCAD PROIECT SRL C.U.I. 35351284 J 12 / 3852 / 22.12.2015 ORDINUL ARHITECTILOR DIN ROMANIA NR 3643 SEDIUL : TURDA , str. AGRICULTURII nr 24A , tel 0722589921 PUNCT DE LUCRU :TURDA str. DR. I. RATIU nr 18-22 ap 14		BENEFICIAR: DRAGAN VASILE MIHAI, DRAGAN NATALIA JULIETA, DRAGAN CORNEL ADRIAN, DRAGAN ALEXANDRA IULIA, BATAGA ROMEO	NR. PROIECT: 27
DarhCAD SEF PROIECT arh. DANIELA DUMITRIU		INVESTIȚIA: P.U.Z. - ZONA REZIDENTIALA	FAZA: P.U.Z.
PROIECTARE URBANISM arh. st. PAULA PETAC	SCARA 1:500	PLANȘA: MOBILARE URBANISTICA	PLANȘA NR.: U.05
DESENAT arh. st. PAULA PETAC	DATA 23.04.2018	AMPLASAMENT: TURDA, continuare str. IAZURILOR, nr. 9	