


PROPUNEREA DE ELABORARE: PLAN URBANISTIC ZONAL - ZONĂ REZIDENȚIALĂ

În Turda, str. Curcubeului, nr. 16A și 16B, jud. Cluj
În perioada 24.02.2020 - 21.03.2020

ARGUMENTARE: stabilirea regulamentului de construire
INIȚIATOR: HIDISAN ANDREI MIHAI, HIDISAN RALUCA LILIANA, MICLEA MIHAI

PUBLICUL ESTE INVITAT SĂ TRANSMITĂ OBSERVAȚII ȘI SUGESTII privind propunerile de elaborare: PLAN URBANISTIC ZONAL

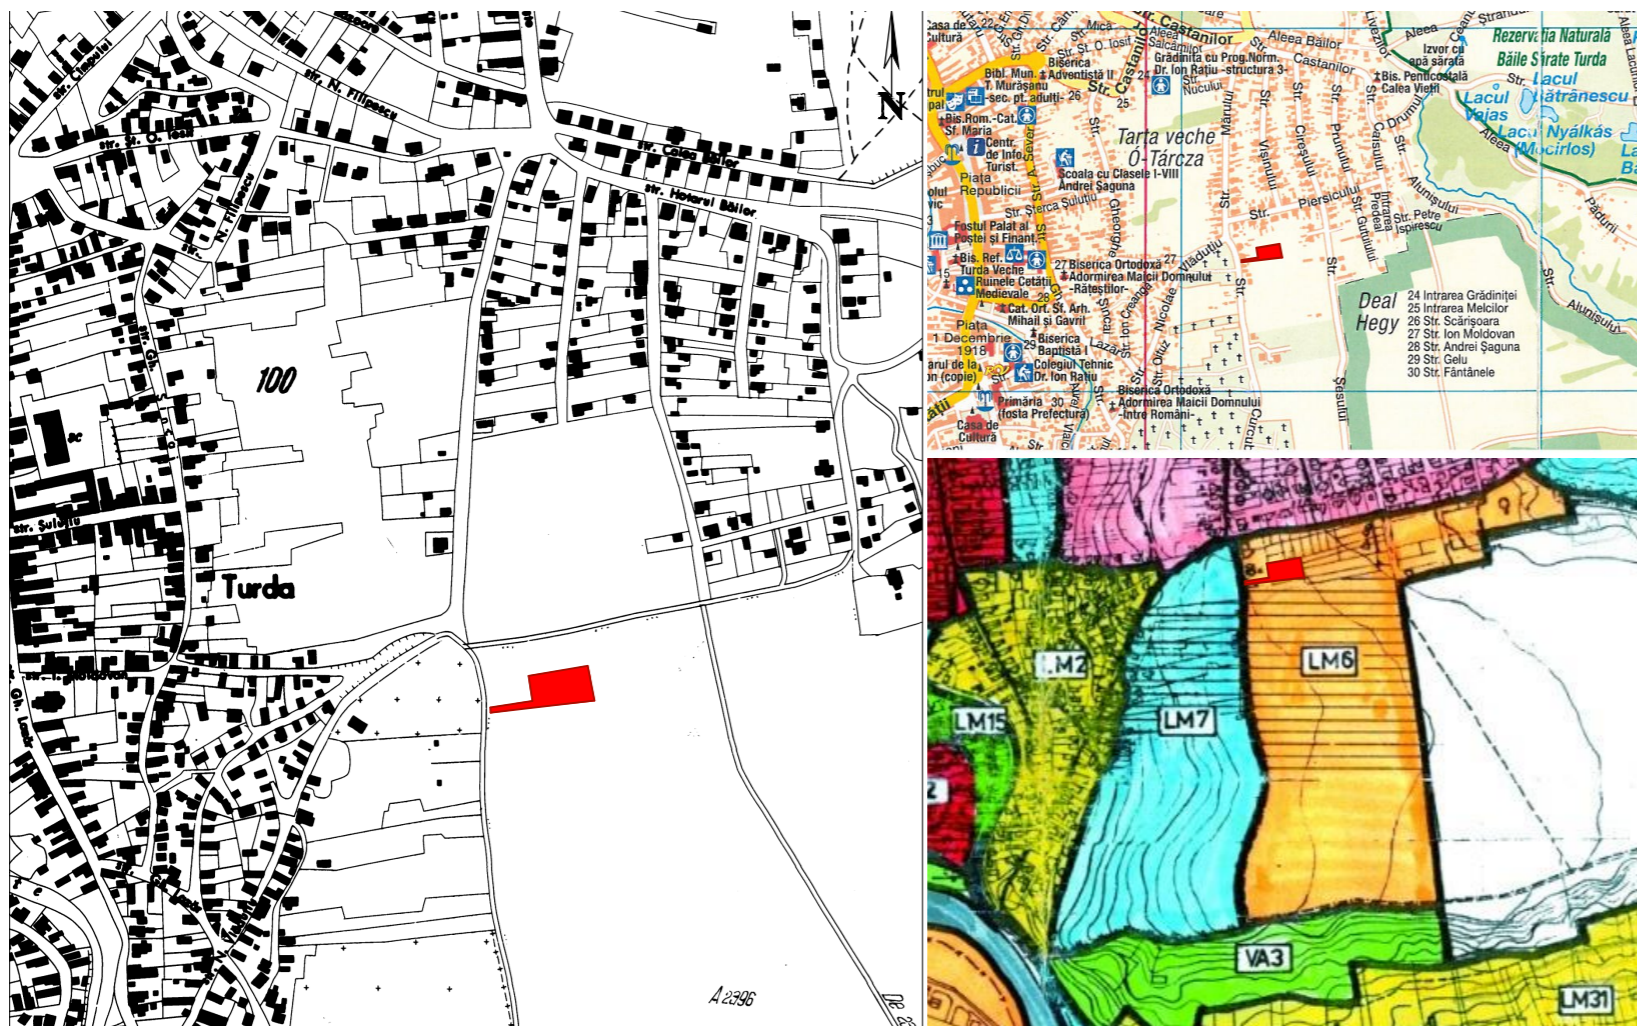

Consultare directă: DOCUMENTAȚIE EXPUSĂ LA PRIMĂRIA TURDA, între orele
8.00-15.00

Panou pe amplasament: str. Curcubeului, nr. 16A și 16B

Consultare pe site-ul Primăriei Turda: < www.primariaturda.ro >

Persoane responsabile cu informarea și consultarea publicului: arhitect șef **MIHAELA VRABETE**, consilier **CHEVERESAN SORAN** - Primăria municipiului Turda

Răspunsul la observațiile transmise va fi comunicat prin postă sau prin înștiințare directă
în perioada: 23.03.2020 - 25.03.2020

