
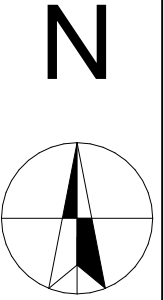


Plan de încadrare în zonă
Sc. 1 : 5000

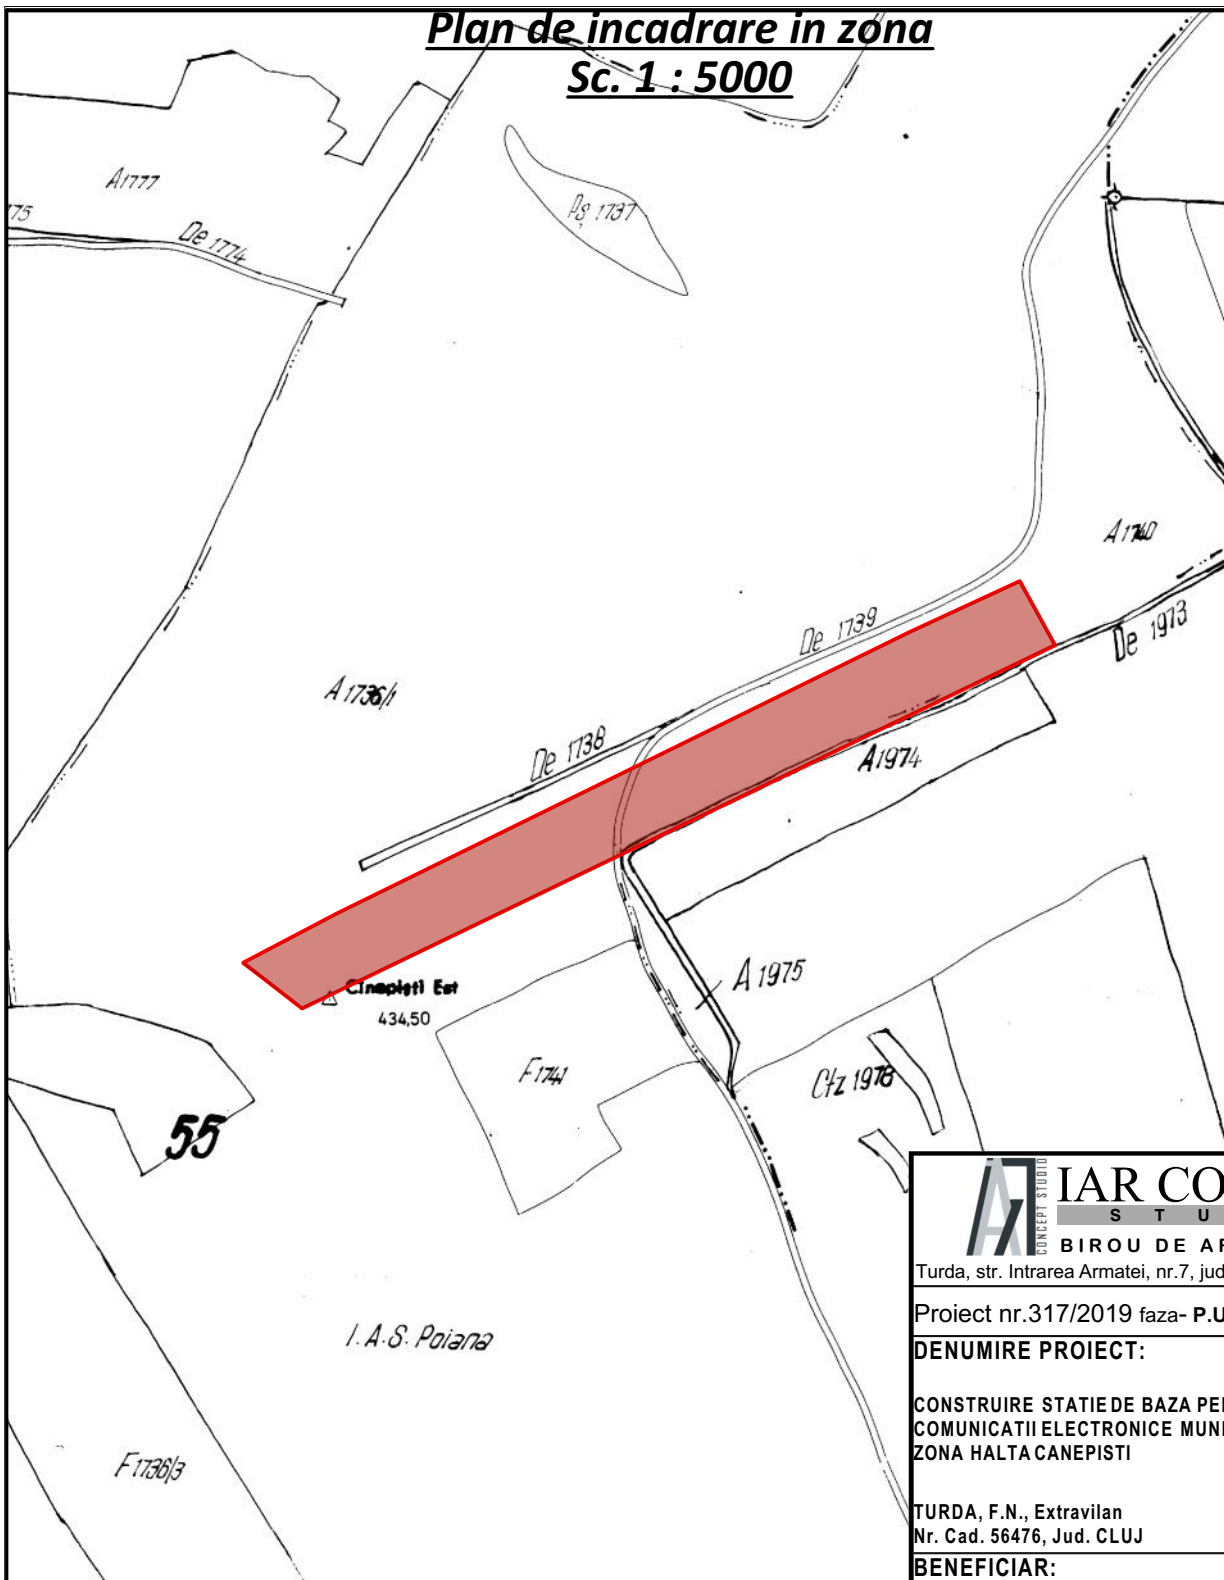

55

I. A. S. Poiana

Plan de încadrare în zonă
Scara 1:5000



Amplasament studiat

LICENȚE ArchiCAD 23 : SN. 3-3573452
SN. 3-3573453
SN. 3-3573474
SN. 3-4534947

Acest document și informațiile pe care le conține pot fi utilizate exclusiv în scopul pentru care acesta a fost elaborat.
Copierea, reproducerea sau utilizarea parțială sau integrală a prezentului document în alte scopuri,
este interzisă fără acordul scris din partea SC IAR CONCEPT STUDIO SRL.
Documentul este valabil numai cu stampilele și semnăturile proiectanților
și verficatorilor / experților în original sau copie.

IAR CONCEPT
STUDIO
BIROU DE ARHITECTURA

Turda, str. Intrarea Armatei, nr.7, jud.Cluj J12/3885/2008

Proiect nr.317/2019 faza- P.U.Z.

DENUMIRE PROIECT:

CONSTRUIRE STAȚIE DE BAZA PENTRU SERVICII DE
COMUNICĂȚII ELECTRONICE MUNICIPIUL TURDA,
ZONA HALTA CANEPIȘTI

TURDA, F.N., Extravilan
Nr. Cad. 56476, Jud. CLUJ

BENEFICIAR:

S.C. RCS & RDS S.A.
BUCUREȘTI, Sector 5, Str. Dr. Staicovici, nr.
75

Proiectat	arh. Robert Iozsa	
	ing. Cosmin Russu	
Desenat	arh. Robert Iozsa	
Sef proiect	arh. Stefan Z. Marina	

Plan de încadrare în zonă A01

Data: iunie. 2019	Scara: 1 : 5000	Faza: P.U.Z.
----------------------	---------------------------	-----------------