


# Plan incadrare in P.U.G.

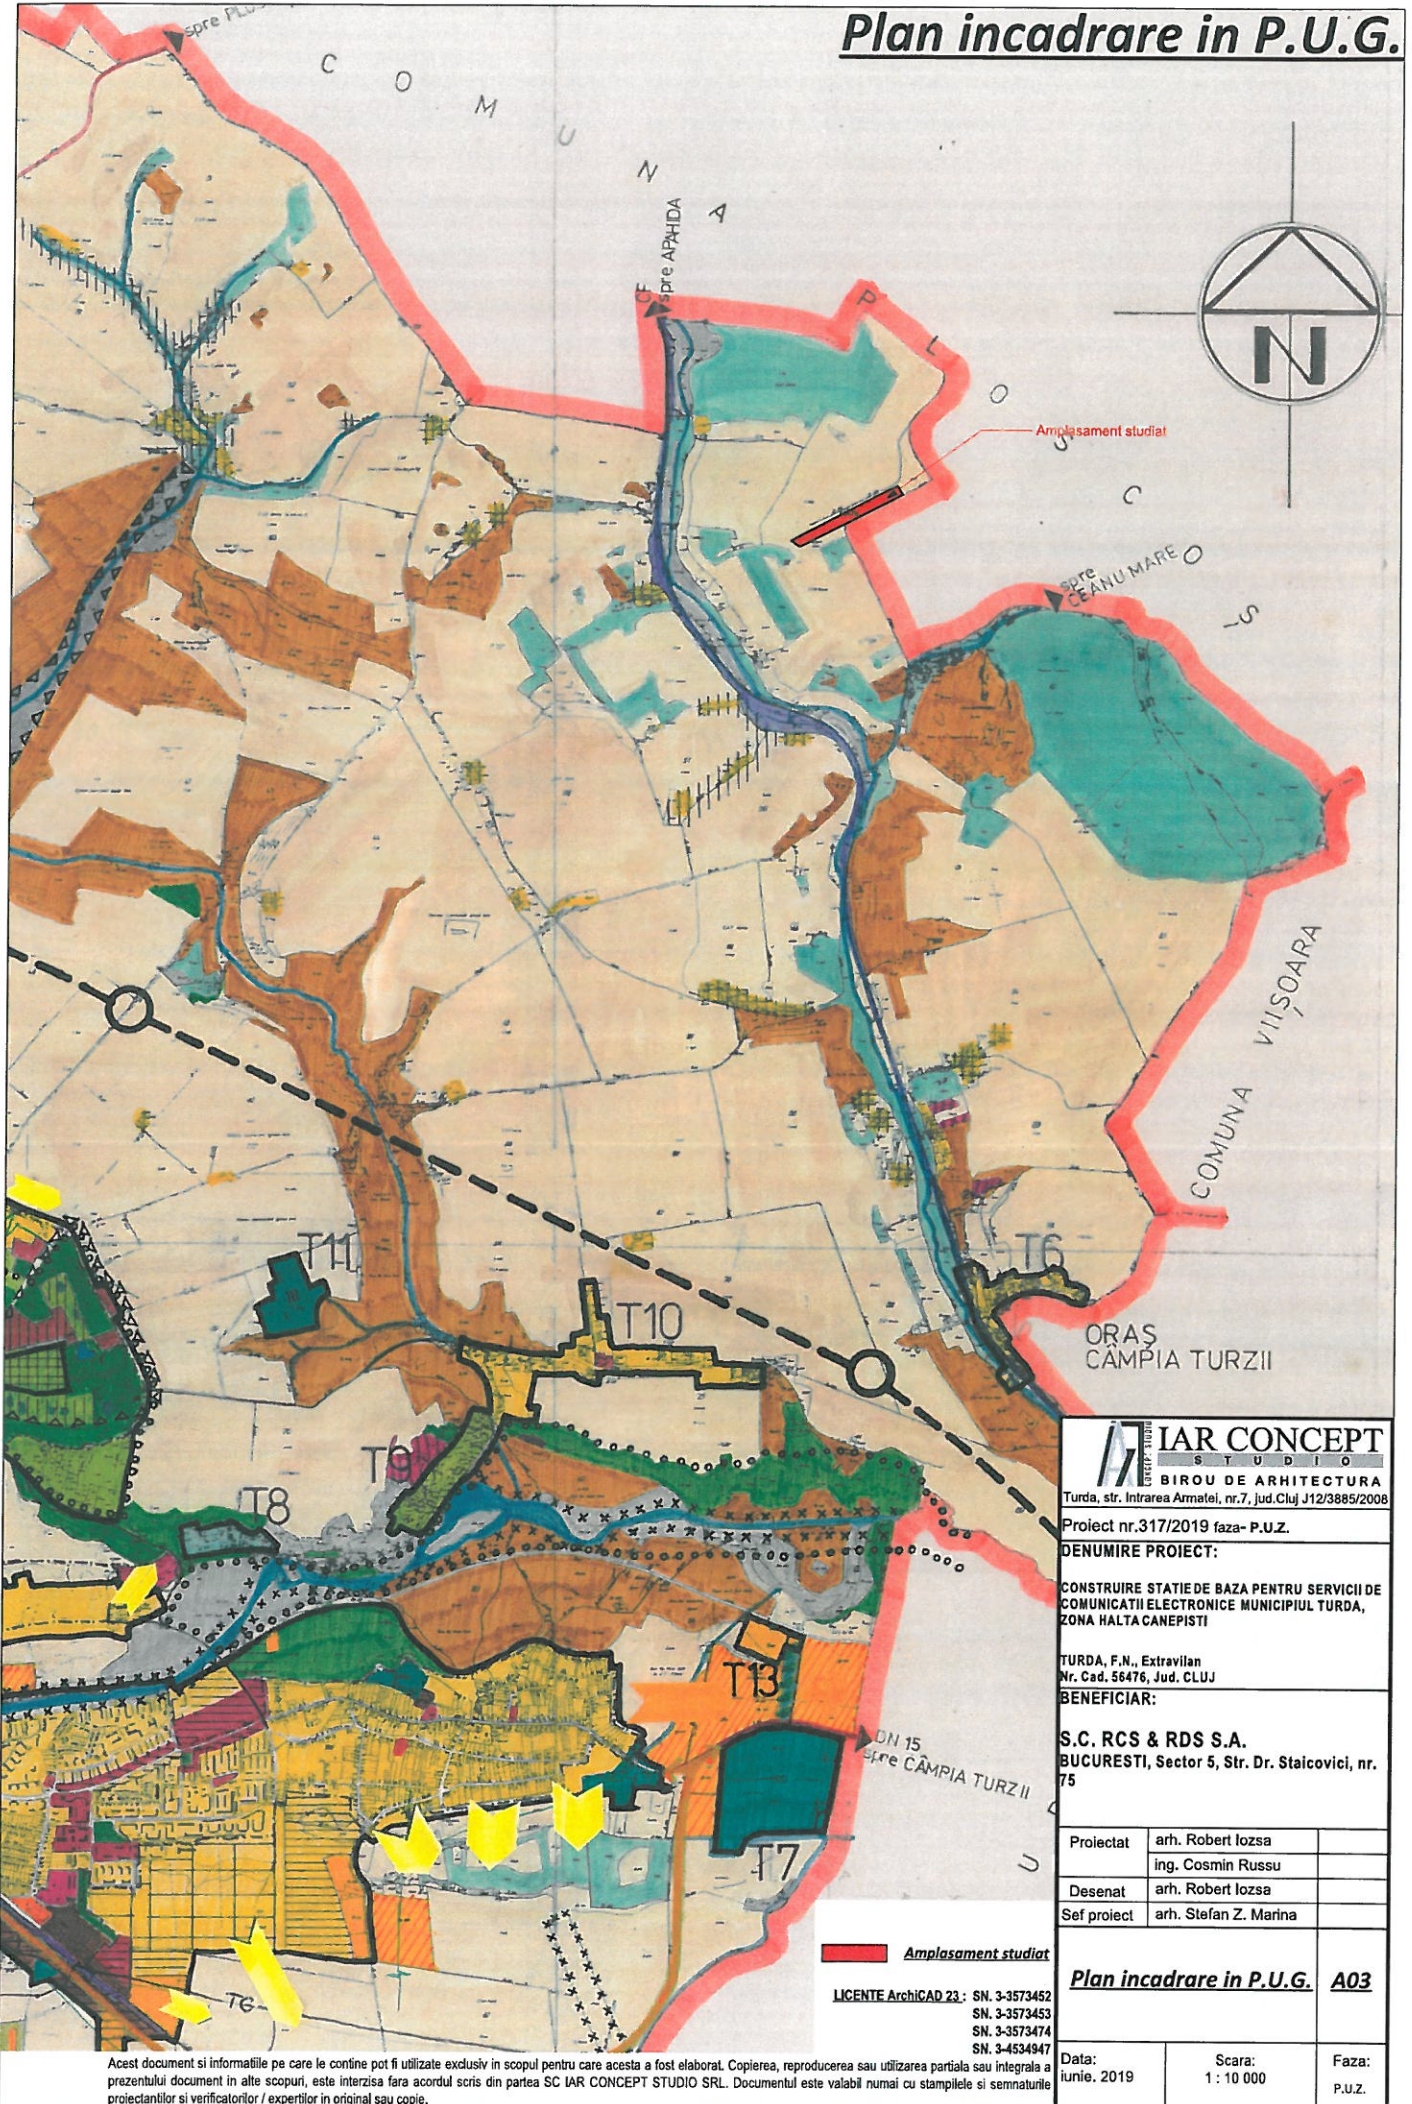

**IAR CONCEPT**  
STUDIO  
BIROU DE ARHITECTURA  
Turda, str. Intrarea Armatei, nr.7, jud.Cluj J12/3885/2008

Proiect nr.317/2019 faza- P.U.Z.

**DENUMIRE PROIECT:**  
CONSTRUIRE STATIE DE BAZA PENTRU SERVICII DE COMUNICATII ELECTRONICE MUNICIPIUL TURDA, ZONA HALTA CANEPISTI

TURDA, F.N., Extravilan  
Nr. Cad. 56476, Jud. CLUJ

**BENEFICIAR:**  
**S.C. RCS & RDS S.A.**  
BUCURESTI, Sector 5, Str. Dr. Staicovici, nr. 75

Proiectat	arh. Robert Iozsa
	ing. Cosmin Russu
Desenat	arh. Robert Iozsa
Sef proiect	arh. Stefan Z. Marina

**Plan incadrare in P.U.G. A03**

Data:	Scara:	Faza:
iunie, 2019	1 : 10 000	P.U.Z.

Acest document si informatiile pe care le contine pot fi utilizate exclusiv in scopul pentru care acesta a fost elaborat. Copierea, reproducerea sau utilizarea partiala sau integrala a prezentului document in alte scopuri, este interzisa fara acordul scris din partea SC IAR CONCEPT STUDIO SRL. Documentul este valabil numai cu stampilele si semnatiile proiectantilor si verficatorilor / expertilor in original sau copie.