


Inventar de coordonate


Nr. Pct.	Coordonate pct.de contur		Lungimi laturi D(i,i+1)
	X [m]	Y [m]	
1	568712.5110	412236.2220	21.43
2	568721.8200	412255.5250	14.00
3	568709.2100	412261.6060	21.43
4	568699.9010	412242.3040	14.00

S(1)=300.02mp P=70.86m

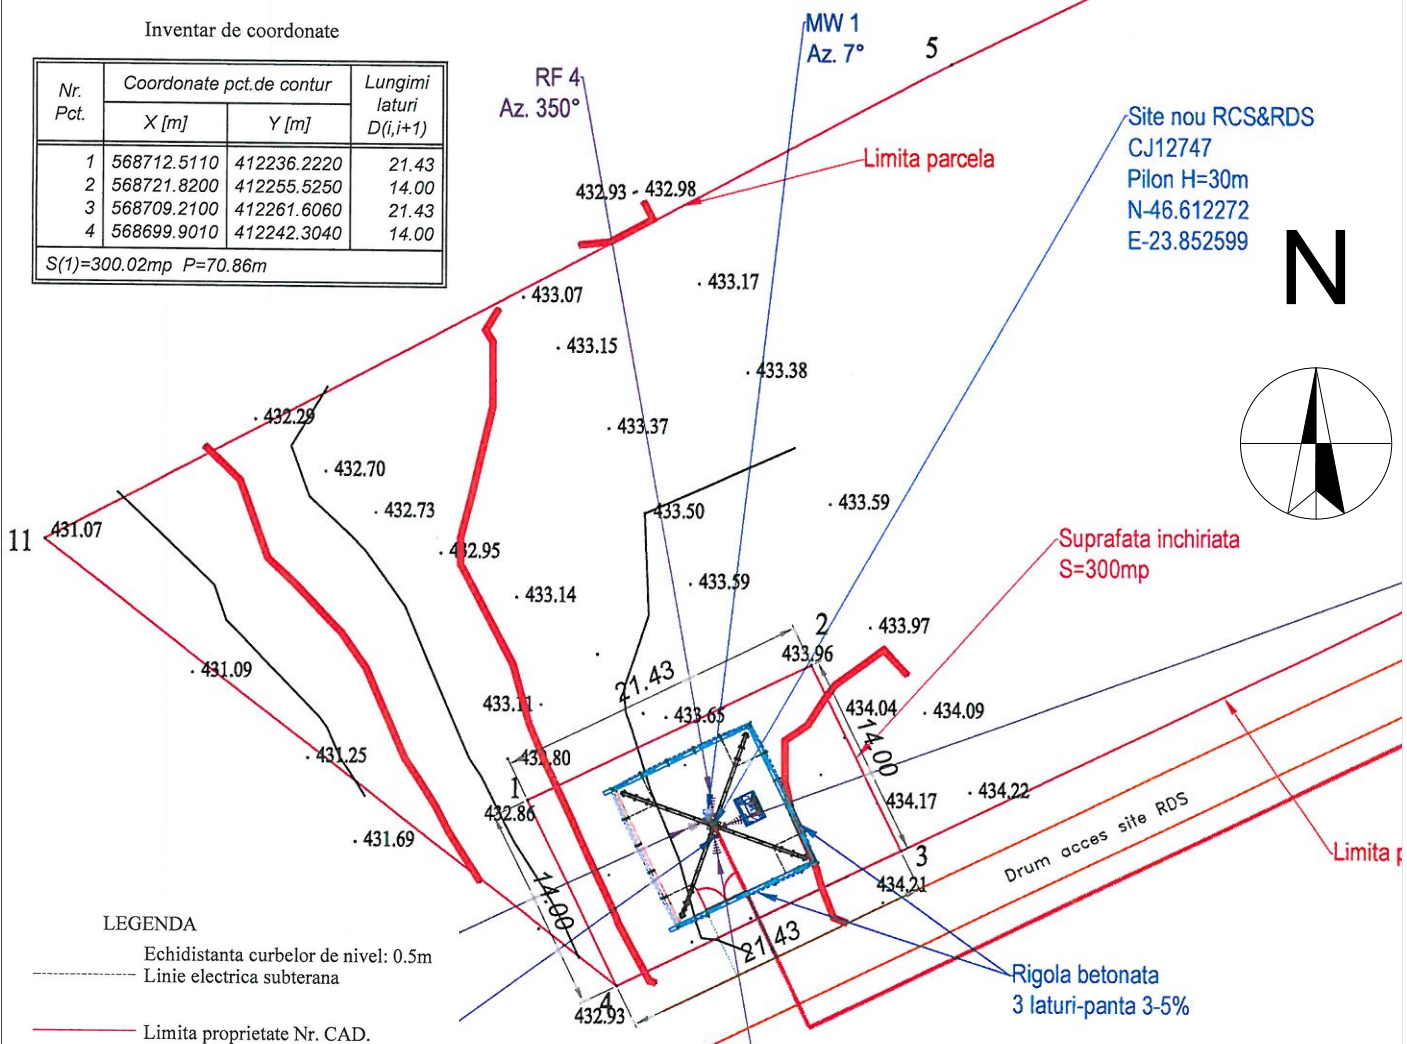

LEGENDA

- - - Echidistanța curbelor de nivel: 0.5m
- - - Linie electrică subterană
- Limita proprietate Nr. CAD.

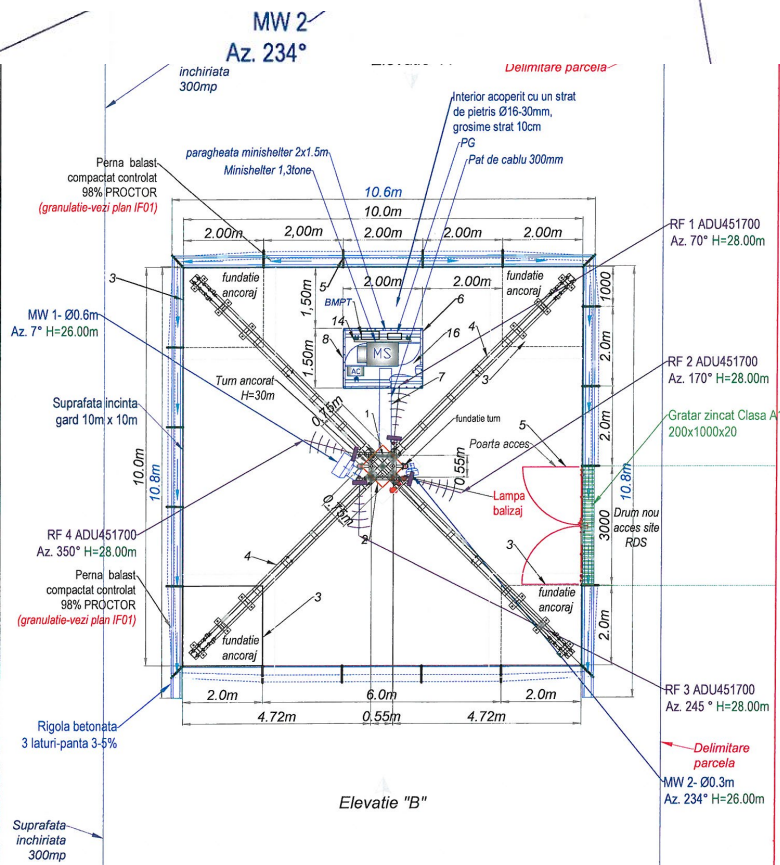

LICENTE ArchiCAD 22 : SN. 3-3573452
SN. 3-3573453
SN. 3-3573474

Acest document și informațiile pe care le conține pot fi utilizate exclusiv în scopul pentru care acesta a fost elaborat. Copierea, reproducerea sau utilizarea parțială sau integrală a prezentului document în alte scopuri, este interzisă fără acordul scris din partea SC IAR CONCEPT STUDIO SRL. Documentul este valabil numai cu stampilele și semnăturile proiectanților și verficatorilor / experților în original sau copie.

IAR CONCEPT
STUDIO

BIROU DE ARHITECTURA
Turda, str. Intrarea Armatei, nr.7, jud.Cluj J12/3885/2008

Proiect nr.317/2019 faza-Studiu de oportunitate

DENUMIRE PROIECT:

CONSTRUIRE STATIE DE BAZA PENTRU SERVICII DE COMUNICATII ELECTRONICE MUNICIPIUL TURDA, ZONA HALTA CANEPISTI

TURDA, F.N., Extravilan
Nr. Cad. 56476, Jud. CLUJ

BENEFICIAR:

S.C. RCS & RDS S.A.
BUCURESTI, Sector 5, Str. Dr. Staicovici, nr. 75

Proiectat	arh. Robert Iozsa	
	ing. Cosmin Russu	
Desenat	arh. Robert Iozsa	
Sef proiect	arh. Stefan Z. Marina	

Data:	Scara:	Faza:
iuunie. 2019	1 : 10 000	Studiu de oportunitate