

ROMÂNIA
JUDEȚUL CLUJ
MUNICIPIUL TURDA
CONSILIUL LOCAL

HOTĂRÂREA NR. 249

din data de 06.11.2019

privind aprobarea schimbării de destinație a unor imobile aparținând domeniului public al municipiului Turda din imobile cu destinația de unități de învățământ în imobile cu altă destinație

Consiliul Local al municipiului Turda, întrunit în ședința extraordinară din data de 06.11.2019;

Luând în dezbateri *proiectul de hotărâre* aprobarea schimbării de destinație a unor imobile aparținând domeniului public al municipiului Turda din imobile cu destinația de unități de învățământ în imobile cu altă destinație, proiect elaborat din inițiativa Primarului Municipiului Turda, domnul Cristian Octavian Matei;

Având în vedere referatul de admitere, *raportul de specialitate* al Serviciului Administrație Publică Locală, precum și *avizul* Comisiei nr. 3 – pentru urbanism și amenajarea teritoriului, *administrarea domeniului public și privat, protecția mediului și investiții* a Consiliului Local al municipiului Turda

Luând în considerare prevederile art. 112, alin. 6 din Legea nr. 1/2011, a educației naționale, ale Ordinului nr. 5819/25.11.2016, ale art. 139, alin. 3, lit. g, art. 129, alin. 3, lit. c, art. 196, alin. 1, lit. a, din OUG nr. 57/2019 privind Codul administrativ precum și ale Regulamentului de Organizare și Funcționare a Consiliului Local al Municipiului Turda,

HOTĂRĂȘTE

Art. 1. Se aprobă propunerea schimbării de destinație a unor imobile aparținând domeniului public al Municipiului Turda, din imobile cu destinația de unități de învățământ în imobile cu altă destinație astfel :

1. imobilul înscris în CF 63190 Turda, identificat cu nr. Cad. 63190-C2- cu destinația de construcții administrative și social culturale- în suprafață construită de 658 m.p, cu destinația actuală de « cantină », situat în incinta Liceului Teoretic "Liviu Rebreanu" Turda să primească destinația de « Cantină Socială »

2. imobilul înscris în CF 63190 Turda cu nr. Cad. 63190-C3- construcții administrative și social culturale - în suprafață construită de 710 m.p, cu destinația actuală de « internat », să primească destinația de:

- la parter: spațiu destinat Bibliotecii Municipale Teodor Murășanu Turda
- la etajul 1: spațiu destinat Serviciului Public Poliția Locală Turda și Detașamentului 4 al Jandarmeriei Turda.

- Etajele 2 și 3 vor fi spații aflate la dispoziția Consiliului Local, în care vor funcționa alte institutii publice, institutii aflate în subordinea Consiliului Local, ONG-uri.;

Art. 2. Schimbarea destinației imobilelor respective se operează de la data emiterii avizului conform al Ministrului Educației Naționale.

Art. 3. Începând cu adoptarea prezentei hotărâri, HCLMT nr. 134/24.07.2019, își încetează aplicabilitatea.

Art. 4. Prezenta hotărâre se comunică prin intermediul Secretarului Municipiului Turda, în termenul prevăzut de lege, Primarului Municipiului Turda, Instituției Prefectului Județului Cluj, precum și Serviciului Administrație Publică Locală, Serviciului Urbanism și Amenajare a teritoriului, Liceului Teoretic "Liviu Rebreanu" Turda, în vederea ducerii la îndeplinire și se aduce la cunoștință publică prin afișare la sediul Consiliului Local Turda și postare pe pagina de internet www.primariaturda.ro.

PREȘEDINTE DE ȘEDINȚĂ,


Csep Leylla



CONTRASEMNEAZĂ

SECRETARUL municipiului TURDA,

Jr. Paula Letitia Mic

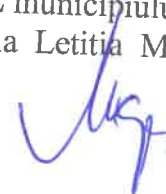

VOTURI: pentru 15
împotrivă -
abțineri -

Numărul total al consilierilor în funcție este 21.
Numarul consilierilor participanți la vot este 15.

Nr. 23897/05-11.2019

RAPORT DE SPECIALITATE comun
privind aprobarea solicitarii de schimbare a destinației a unor imobile
apartinand domeniului public al municipiului Turda din imobile cu destinația
de unitati de invatamant in imobile cu alta destinație

Obiectul prezentului proiect de hotarare il constituie **aprobarea schimbarii de destinație a unor imobile apartinand domeniului public al municipiului Turda din imobile cu destinația de unitati de invatamant in imobile cu alta destinație.**

Imobilele care fac obiectul prezentului proiect de hotărâre fac parte din domeniul public al orașului Turda conform HG. 969/2002 privind atestarea domeniului public al județului Cluj, precum și al municipiilor, orașelor și comunelor din județul Cluj, cu excepția municipiului Cluj-Napoca, fiind preluate în baza dispozițiilor Legii nr. 213/1998, a H.G. nr. 548/1999 și a O.U.G nr. 30 din 14.04.2000

Având în vedere faptul că:

- de mai mulți ani aceste imobile nu mai sunt folosite pentru procesul de învățământ, datorită numărului scăzut de copii din zonă;

- nu există cerințe pentru cazare în internat,

- nu există cereri privind utilizarea acestor imobile în procesul de învățământ de către alte unități de învățământ;

- există cereri ale organizațiilor nonguvernamentale, institutiilor publice, în vederea punerii la dispoziție a imobilelor respective în vederea amenajării acestora în scopul furnizării de servicii sociale;

- există posibilitatea schimbării destinației acestor imobile precum și posibilitatea de accesare de fonduri nerambursabile în vederea consolidării și amenajării acestor imobile;

Se propune schimbarea destinației acestor imobile din imobile cu destinația de unități de învățământ în imobile cu altă destinație, pe o perioadă de 5 ani

Conform Legii nr. 1/2011 a educației naționale, art. 122: (2) Terenurile și clădirile unităților de educație timpurie, de învățământ preșcolar, școlilor primare, gimnaziale și liceale, inclusiv ale celorlalte niveluri de învățământ din cadrul acestora, înființate de stat, fac parte din domeniul public local și sunt administrate de către consiliile locale. Celelalte componente ale bazei materiale sunt de drept proprietatea acestora și sunt administrate de către consiliile de administrație, conform legislației în vigoare.

6) Schimbarea destinației bazei materiale a instituțiilor și unităților de învățământ preuniversitar de stat se poate face de către autoritățile administrației publice locale numai cu avizul conform al ministrului educației naționale.

Procedura elaborării avizului conform și condițiile necesare acordării acestuia se aprobă prin ordin al ministrului educației naționale.

În vederea reglementării acestui aspect, MECS, a emis Ordinul 5819 privind aprobarea procedurii de elaborare a avizului conform pentru schimbarea de destinație a bazei

materiale a institutiilor și unitatilor de învățământ de stat preuniversitar , precum și condițiile necesare acordarii acestuia.

În contextul celor prezentate mai sus, institutiile de învățământ preuniversitar de stat care își desfășoară activitatea în imobile, proprietatea municipiului și au în administrare spatii excedentare , terenuri de sport, cantine, camine-internat, etc, au solicitat autoritatilor locale, avizul de inchiriere, , ceea ce presupune efectuarea demersurilor necesare pentru obtinerea avizului conform al ministrului educatiei și cercetarii stiintifice, pentru schimbarea destinatiei acestor imobile , din spatii de învățământ în spatii cu alta destinație , în vederea schimbarii acestora pentru realizarea de venituri.

Spatiile pentru care se solicita schimbarea de destinație sunt situate în incinta Liceului Teoretic "Liviu Rebreanu" Turda, cu destinația cantina și, respectiv, internat, inscrise in CF 63190 Turda, dupa cum urmeaza :

1. imobilul inscris in CF 63190 Turda, identificat cu nr. Cad. 63190-C2- cu destinatia de constructii administrative si social culturale- in suprafata construita de 658 m.p., cu destinatia actuala de « cantina », situat in incinta Liceului Teoretic "Liviu Rebreanu" Turda sa primeasca destinatia de « Cantina Sociala »

2. imobilul inscris in CF 63190 Turda cu nr. Cad. 63190-C3- constructii administrative si social culturale- in suprafata construita de 710 m.p., cu destinatia actuala de « internat », sa primeasca destinatia de : la parter : spatiu destinat Bibliotecii Municipale Teodor Murășanu Turda – la etajul 1-spatiu destinat Serviciului Public Politia Locala Turda si Detasamentului 4 al Jandarmeriei Turda.

Etajele 2 si 3 vor fi spatii aflate la dispozitia Consiliului Local, in care vor functiona alte institutii publice, institutii aflate in subordinea Consiliului Local, ONG-uri.;

Mentionam ca exista solicitari pentru atribuirea unor spatii din interiorul internatului pentru o sectie a Bibliotecii Municipale, a Jandarmeriei Turda, si a Politiei Locale Turda, cererei pe care nu le putem onora, intrucat nu există spații suficiente în proprietatea Municipiului Turda.

Având în vedere cele expuse, înaintam Consiliului local un proiect de hotărâre privind aprobarea propunerii de schimbare de detinatie a unor spatii situate în incinta Liceului Teoretic "Liviu Rebreanu" Turda, din spatii în care se desfășoară activitate de învățământ , în spatii cu alta destinatie;

Proiectul de hotarare impreuna cu intreaga documentatie, va fi supus spre dezbaterea si aprobarea Consiliului Local al Municipiului Turda.

Șef SAPL
Ioana Ursula IFTIME

Directia Tehnica
Ovidiu Gaina

REFERAT DE APROBARE

Obiectul prezentului proiect de hotarare îl constituie aprobarea solicitării de **aprobarea schimbarii de destinație a unor imobile aparținând domeniului public al municipiului Turda din imobile cu destinația de unitati de învățământ în imobile cu alta destinație**

Institutiile de învățământ preuniversitar de stat care își desfășoară activitatea în imobile, proprietatea municipiului și au în administrare spații excedentare, terenuri de sport, cantine, camine-internat, etc, pot solicita autoritatilor locale, avizul pentru schimbarea de destinație, pentru obținerea avizului conform al ministrului educației și cercetării științifice, pentru schimbarea destinației acestor imobile, din spații de învățământ în spații cu alta destinație.

În acest context, luăm în considerare ca spațiile din incinta Liceului Teoretic "Liviu Rebreanu" Turda, cu destinația cantina și, respectiv, camin-internat, înscrise în CF 63190 Turda,

1. nr. Cad. 63190-C2-constructii administrative si social culturale- in suprafata de 658 m.p., cu destinația « cantina »

2. nr. Cad. 63190-C3- constructii administrative si social culturale- in suprafata de 710 m.p., cu destinația « internat » sa poata beneficia de schimbare de destinație pe o perioada de 5 ani, în vederea folosirii acestor spații pentru alte destinații decât cea de învățământ.

Prin adresa Liceului Teoretic "Liviu Rebreanu" Turda nr. 840/18.07.2019, înregistrată la Primaria Turda cu nr. 15.327/18.07.2019, institutia de învățământ solicita acordul pentru schimbarea de destinație a spațiilor descrise mai sus, depunând procesul verbal încheiat cu ocazia întrunirii CA Conform art 5, al. f din Ordinul 5819/25.11.2016, perioada maxima pentru care se acorda avizul conform al ministrului pentru desfasurarea altor activități este de 5 ani.

Ținând cont de faptul ca, de mulți ani aceste imobile nu sunt folosite în procesul de învățământ, datorită numărului scăzut de elevi și de faptul ca nu exista cerinte pentru cazare în internat, nu exista cereri din partea altor institutii de învățământ pentru aceste spații, cu atât mai mult cu cât întreținerea acestor spații presupune cheltuieli nejustificate, se impune reconsiderarea acestor spații și încercarea de a găsi soluții pentru ca acestea sa aduca profit.

Proiectul de hotarare împreuna cu întreaga documentatie, va fi supus spre dezbateră și aprobarea Consiliului Local al Municipiului Turda.

**PRIMARUL MUNICIPIULUI TURDA
CRISTIAN OCTAVIAN MATEI**





100051561992

Jiceul Liviu Rebreanu

Incheiere Nr. 28459 / 19-10-2017



Oficiul de Cadastru și Publicitate Imobiliară CLUJ
Biroul de Cadastru și Publicitate Imobiliară Turda

Dosarul nr. 28459 / 19-10-2017

INCHEIERE Nr. 28459**Registrator:** CĂTĂLINA NICOLETA SELEGEAN**Asistent:** DANA NELI SALAGIAN

Asupra cererii introduse de MUNICIPIUL TURDA domiciliat în Loc. Turda, Pta 1 Decembrie 1918, Nr. 28, Jud. Cluj privind Prima înregistrare a imobilelor/unitatilor individuale (u.i.) în cartea funciara, în baza:

- Act Administrativ nr. 21863/19-10-2017 emis de Primaria Municipiului Turda;
- Act Normativ nr. 969/17-09-2002 emis de Guvernul Romaniei;
- Act Administrativ nr. 74359/18-10-2017 emis de Primaria Municipiului Turda;
- Act Administrativ nr. 145/25-11-1999 emis de Primaria Municipiului Turda;
- Act Administrativ nr. 21864/19-10-2017 emis de Primaria Municipiului Turda;

fiind îndeplinite condițiile prevăzute la art. 29 din Legea cadastrului și a publicității imobiliare nr. 7/1996, republicată, cu modificările și completările ulterioare, tariful achitat în suma de 0 lei, cu documentul de plată:

- pentru serviciul având codul 211

Văzând referatul asistentului registrator în sensul că nu există impedimente la înscriere

DISPUNE

Admiterea cererii cu privire la:

- imobilul cu nr. cadastral 63190
- se întabulează dreptul de PROPRIETATE cu titlu de drept lege mod dobândire lege în cota de 1/1 asupra A.1 în favoarea MUNICIPIUL TURDA, DOMENIUL PUBLIC, sub B.2 din cartea funciara 63190 UAT Turda;
- se întabulează dreptul de PROPRIETATE cu titlu de drept lege mod dobândire lege în cota de 1/1 asupra A1.1, A1.2, A1.3, A1.4, A1.5, A1.6, A1.7 în favoarea MUNICIPIUL TURDA, DOMENIUL PUBLIC, sub B.3 din cartea funciara 63190 UAT Turda;
- Se înființează cartea funciara nr. 63190 Turda a imobilul teren în suprafață de 12610 mp transcris aici din cartea funciara nr. 52042 Turda asupra A.1, A1.4 sub B.1 din cartea funciara 63190 UAT Turda;

Prezenta se va comunica părților:

Dita Mihai-Serban
 Municipiul Turda

*) Cu drept de reexaminare în termen de 15 zile de la comunicare, care se depune la Biroul de Cadastru și Publicitate Imobiliară Turda, se înscrie în cartea funciara și se soluționează de către registratorul-sef

Data soluționării,

19-10-2017

Registrator,

CĂTĂLINA NICOLETA SELEGEAN

(parafa și semnătura)

Asistent Registrator,

SĂLĂGIAN DANA NELI
 Asistent registrator
 (parafa și semnătura)

*) Cu excepția situațiilor prevăzute la Art. 62 alin. (1) din Regulamentul de avizare, recepție și înscriere în evidențele de cadastru și carte funciara, aprobat prin ODG Nr. 700/2014.





Nr. cerere	28459
Ziua	19
Luna	10
Anul	2017

Cod verificare



100051561992

EXTRAS DE CARTE FUNCİARĂ PENTRU INFORMARE

Carte Funciară Nr. 63190 Turda

A. Partea I. Descrierea imobilului

TEREN Intravilan

Adresa: Loc. Turda, Str Tineretului, Nr. 6, Jud. Cluj

Nr. Crt	Nr. cadastral Nr. topografic	Suprafața* (mp)	Observații / Referințe
A1	63190	12.610	Teren imprejmuit; Imobil imprejmuit cu gard de beton și plasa de sarma.

Construcții

Crt	Nr cadastral Nr.	Adresa	Observații / Referințe
A1.1	63190-C1	Loc. Turda, Str Tineretului, Nr. 6, Jud. Cluj	S. construita la sol:959 mp; Corp 1, cladire liceu, P+E, compus din: la parter: 5 sali de clasa, 2 birouri, 1 sala profesorală, secretariat, 2 birouri contabilitate, 1 casierie, 2 sali biblioteca, depozit, 1 sala materiale, 1 arhiva, 1 hol, 3 grupuri sanitare, 2 case descara; la etaj: 9 sali de clasa, 1 laborator informatica, 1 laborator fizica, 1 hol, 2 grupuri sanitare, 2 case de scara.
A1.2	63190-C2	Loc. Turda, Str Tineretului, Nr. 6, Jud. Cluj	S. construita la sol:658 mp; Corp 2, cantina cu nivel de inaltime S+P+E, compus din: la subsol: 4 boxe, hol și casa scarii; la parter: 1 sala mese, 2 holuri acces, 2 holuri, 2 grupuri sanitare, 1 bucatarie, 5 magazii, 1 oficiu, 1 spalator, 1 camera personal, 1 vestiar, 2 birouri, 1 camera frig, acces pod; la etaj: 2 poduri, gol peste bucatarie.
A1.3	63190-C3	Loc. Turda, Str Tineretului, Nr. 6, Jud. Cluj	S. construita la sol:710 mp; Corp 3, internat, cu regim de inaltime P+3E, compus din: la parter: 1 capela, 2 sali lectura, 2 biblioteci, 3 depozite, 1 sala dusuri, 2 grupuri sanitare, 1 spalatorie, 2 casa scarii, 1 vestiar, 1 sala de forta, 1 cabinet medical, 3 magazii, 2 holuri, 1 antreu, 1 coridor, 1 acces; la Etajul 1: 10 dormitoare, 1 sala dusuri, 1 grup sanitar, 1 spalatorie, 2 casa scarii, 1 camera pedagog, 1 sala lectura, 1 magazie, 1 hol, 1 coridor; la Etajul 2: 10 dormitoare, 1 sala dusuri, 1 grup sanitar, 1 spalatorie, 2 casa scarii, 1 camera pedagog, 1 sala lectura, 1 magazie, 1 hol, 1 coridor; la Etajul 3: 10 dormitoare, 1 sala dusuri, 1 grup sanitar, 1 spalatorie, 2 casa scarii, 1 camera pedagog, 1 sala lectura, 1 magazie, 1 hol, 1 coridor.
A1.4	63190-C4	Loc. Turda, Str Tineretului, Nr. 6, Jud. Cluj	S. construita la sol:458 mp; Corp 4, centrala termica și spalatorie.
A1.5	63190-C5	Loc. Turda, Str Tineretului, Nr. 6, Jud. Cluj	S. construita la sol:625 mp; Corp 5, sala de sport, compusa din: 1 sala de sport, 3 vestiare, 2 grupuri sanitare, 2 sali dus, 3 holuri, 1 depozit.
A1.6	63190-C6	Loc. Turda, Str Tineretului, Nr. 6, Jud. Cluj	S. construita la sol:1202 mp; Corp 6, cladire ateliere și laboratoare, compus din: 6 ateliere, 3 laboratoare, 1 depozit aparatura, 1 sala balante, 3 grupuri sanitare, 2 birouri, 3 magazii, 1 camera O2, 1 camera carbid, 2 coridoare, 1 hol, 1 sas, 2 incaperi material didactic, 1 terasa exterioara.
A1.7	63190-C7	Loc. Turda, Str Tineretului, Nr. 6, Jud. Cluj	S. construita la sol:238 mp; Corp 7, P+2E, cladire scoala activitati pilot.

B. Partea II. Proprietari și acte

Înscrieri privitoare la dreptul de proprietate și alte drepturi reale		Referințe
28459 / 19/10/2017		
Act Normativ nr. 969, din 17/09/2002 emis de Guvernul României; Act Administrativ nr. 145, din 25/11/1999 emis de Primaria Municipiului Turda; Act Administrativ nr. 21864, din 19/10/2017 emis de Primaria Municipiului Turda; Act Administrativ nr. 21863, din 19/10/2017 emis de Primaria Municipiului Turda; Act Administrativ nr. 74359, din 18/10/2017 emis de Primaria Municipiului Turda;		
B1	Se înființează cartea funciară nr. 63190 Turda a imobilul teren în suprafață de 12610 mp transcris aici din cartea funciară nr. 52042 Turda	A1, A1.4
B2	Intabulare, drept de PROPRIETATEcu titlu de drept lege, dobandit prin Lege, cota actuala 1/1 1) MUNICIPIUL TURDA , CIF:4378930, DOMENIUL PUBLIC	A1
B3	Intabulare, drept de PROPRIETATEcu titlu de drept lege, dobandit prin Lege, cota actuala 1/1 1) MUNICIPIUL TURDA , CIF:4378930, DOMENIUL PUBLIC	A1.1, A1.2, A1.3, A1.4, A1.5, A1.6, A1.7


C. Partea III. SARCINI .

Inscrieri privind dezmembrămintele dreptului de proprietate, drepturi reale de garanție și sarcini	Referințe
NU SUNT	

Anexa Nr. 1 La Partea I**Teren**

Nr cadastral	Suprafața (mp)*	Observații / Referințe
63190	12.610	Imobil împrejmuit cu gard de beton si plasa de sarma.

* Suprafața este determinată în planul de proiecție Stereo 70.

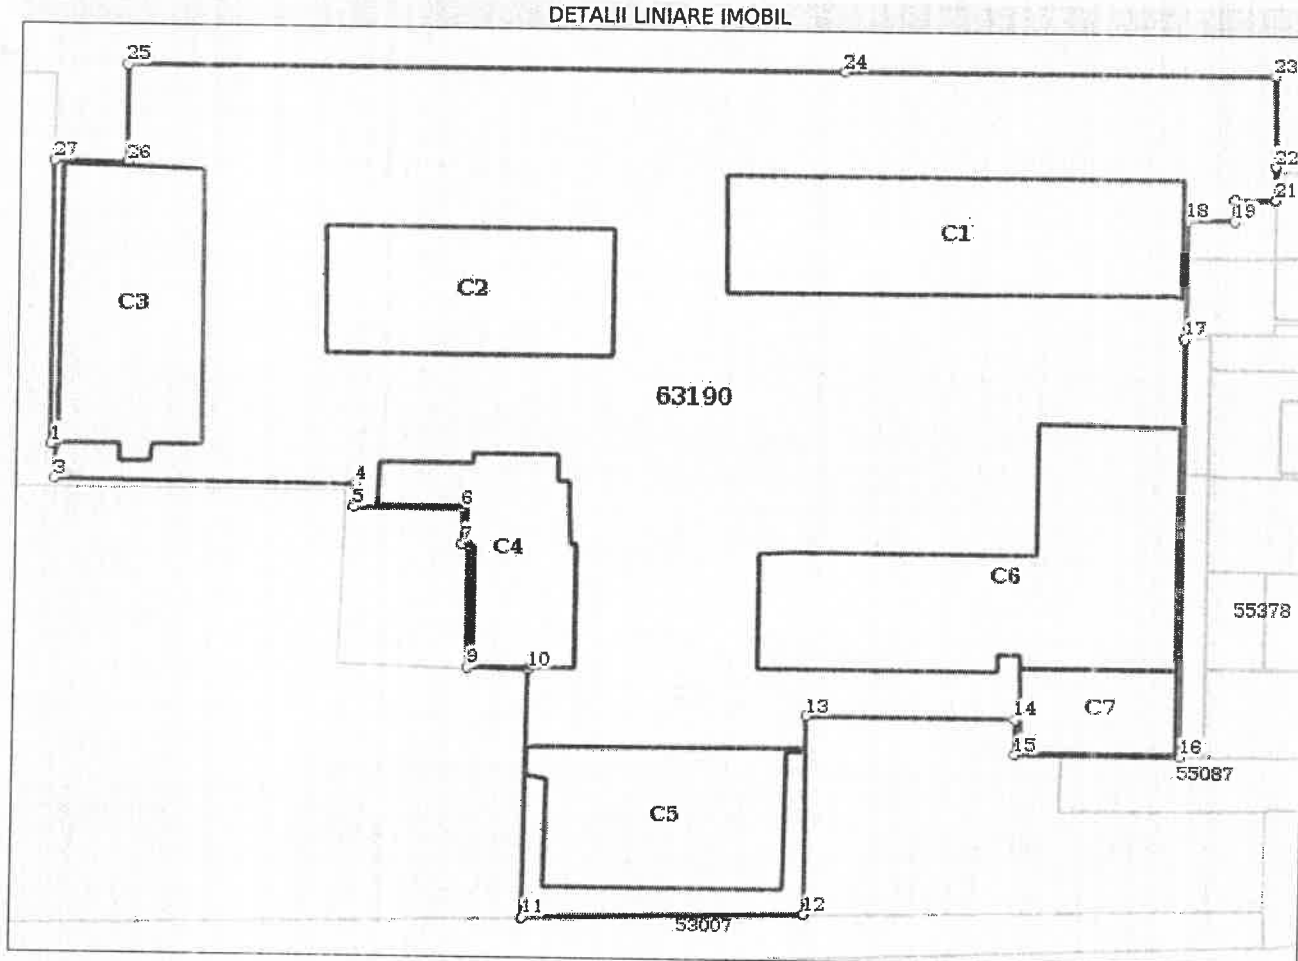**Date referitoare la teren**

Nr Crt	Categorie folosință	Intra vilan	Suprafața (mp)	Tarla	Parcelă	Nr. topo	Observații / Referințe
1	curți constructii	DA	12.610	-	-	-	

Date referitoare la construcții

Crt	Număr	Destinație construcție	Supraf. (mp)	Situație juridică	Observații / Referințe
A1.1	63190-C1	construcții administrative și social culturale	959	Cu acte	S. construită la sol: 959 mp; Corp 1, clădire liceu, P+E, compus din: la parter: 5 sali de clasa, 2 birouri, 1 sala profesorală, secretariat, 2 birouri contabilitate, 1 casierie, 2 sali bibliotecă, depozit, 1 sala materiale, 1 arhivă, 1 hol, 3 grupuri sanitare, 2 case descara; la etaj: 9 sali de clasa, 1 laborator informatică, 1 laborator fizică, 1 hol, 2 grupuri sanitare, 2 case de scara.
A1.2	63190-C2	construcții administrative și social culturale	658	Cu acte	S. construită la sol: 658 mp; Corp 2, cantina cu nivel de înălțime S+P+E, compus din: la subsol: 4 boxe, hol și casa scării; la parter: 1 sala mese, 2 holuri acces, 2 holuri, 2 grupuri sanitare, 1 bucatărie, 5 magazine, 1 oficiu, 1 spalator, 1 camera personal, 1 vestiar, 2 birouri, 1 camera frig, acces pod; la etaj: 2 poduri, gol peste bucatărie.

Crt	Număr	Destinație construcție	Supraf. (mp)	Situație juridică	Observații / Referințe
A1.3	63190-C3	construcții administrative și social culturale	710	Cu acte	S. construită la sol:710 mp; Corp 3 , internat, cu regim de înălțime P+3E, compus din: la parter: 1 capela, 2 sali lectură, 2 biblioteci, 3 depozite, 1 sala dusuri, 2 grupuri sanitare, 1 spalatorie, 2 casa scării, 1 vestiar, 1 sala de forță, 1 cabinet medical, 3 magazine, 2 holuri, 1 antreu, 1 coridor, 1 acces; la Etajul 1: 10 dormitoare, 1 sala dusuri, 1 grup sanitar, 1 spalatorie, 2 casa scării, 1 camera pedagog, 1 sala lectură, 1 magazie, 1 hol, 1 coridor; la Etajul 2: 10 dormitoare, 1 sala dusuri, 1 grup sanitar, 1 spalatorie, 2 casa scării, 1 camera pedagog, 1 sala lectură, 1 magazie, 1 hol, 1 coridor; la Etajul 3: 10 dormitoare, 1 sala dusuri, 1 grup sanitar, 1 spalatorie, 2 casa scării, 1 camera pedagog, 1 sala lectură, 1 magazie, 1 hol, 1 coridor.
A1.4	63190-C4	construcții administrative și social culturale	458	Cu acte	S. construită la sol:458 mp; Corp 4 , centrala termică și spalatorie.
A1.5	63190-C5	construcții administrative și social culturale	625	Cu acte	S. construită la sol:625 mp; Corp 5 , sala de sport, compusă din: 1 sala de sport, 3 vestiare, 2 grupuri sanitare, 2 sali dus, 3 holuri, 1 depozit.
A1.6	63190-C6	construcții administrative și social culturale	1.202	Cu acte	S. construită la sol:1202 mp; Corp 6 , clădire ateliere și laboratoare, compus din: 6 ateliere, 3 laboratoare, 1 depozit aparatură, 1 sala balanțe, 3 grupuri sanitare, 2 birouri, 3 magazine, 1 camera O2, 1 camera carbid, 2 coridoare, 1 hol, 1 sas, 2 încăperi material didactic, 1 terasă exterioară.
A1.7	63190-C7	construcții administrative și social culturale	238	Cu acte	S. construită la sol:238 mp; Corp 7, P+2E, clădire școală activități pilot.

Lungime Segmente

1) Valorile lungimilor segmentelor sunt obținute din proiecție în plan.

Punct început	Punct sfârșit	Lungime segment (m)
1	2	0.5
3	4	36.39
5	6	13.09
7	8	0.73
9	10	7.397
11	12	34.587
13	14	25.517
15	16	20.108
17	18	17.314
19	20	3.2
21	22	4.847
23	24	52.554
25	26	14.431
27	1	41.783

Punct început	Punct sfârșit	Lungime segment (m)
2	3	4.98
4	5	3.374
6	7	5.223
8	9	18.221
10	11	36.721
12	13	29.32
14	15	5.136
16	17	61.669
18	19	5.664
20	21	5.1
22	23	13.258
24	25	87.214
26	27	8.693

** Lungimile segmentelor sunt determinate în planul de proiecție Stereo 70 și sunt rotunjite la 1 milimetru.
 *** Distanța dintre puncte este formată din segmente cumulate ce sunt mai mici decât valoarea 1 milimetru.

Certific că prezentul extras corespunde cu pozițiile în vigoare din cartea funciară originală, păstrată de acest birou.

Prezentul extras de carte funciară este valabil la autentificarea de către notarul public a actelor juridice prin care se sting drepturile reale precum și pentru dezbateră succesiunilor, iar informațiile prezentate sunt susceptibile de orice modificare, în condițiile legii.

S-a achitat tariful de 0 RON, -, pentru serviciul de publicitate imobiliară cu codul nr. 211.

Data soluționării,
19-10-2017

Data eliberării,
/ /

Asistent Registrator,
DANA NELI SALAGIAN


(parafa și semnătura)

Referent,


Adriana SALĂGEAN
(parafa și semnătura)

Sălăgian Dana Neli
Asistent registrator
principal



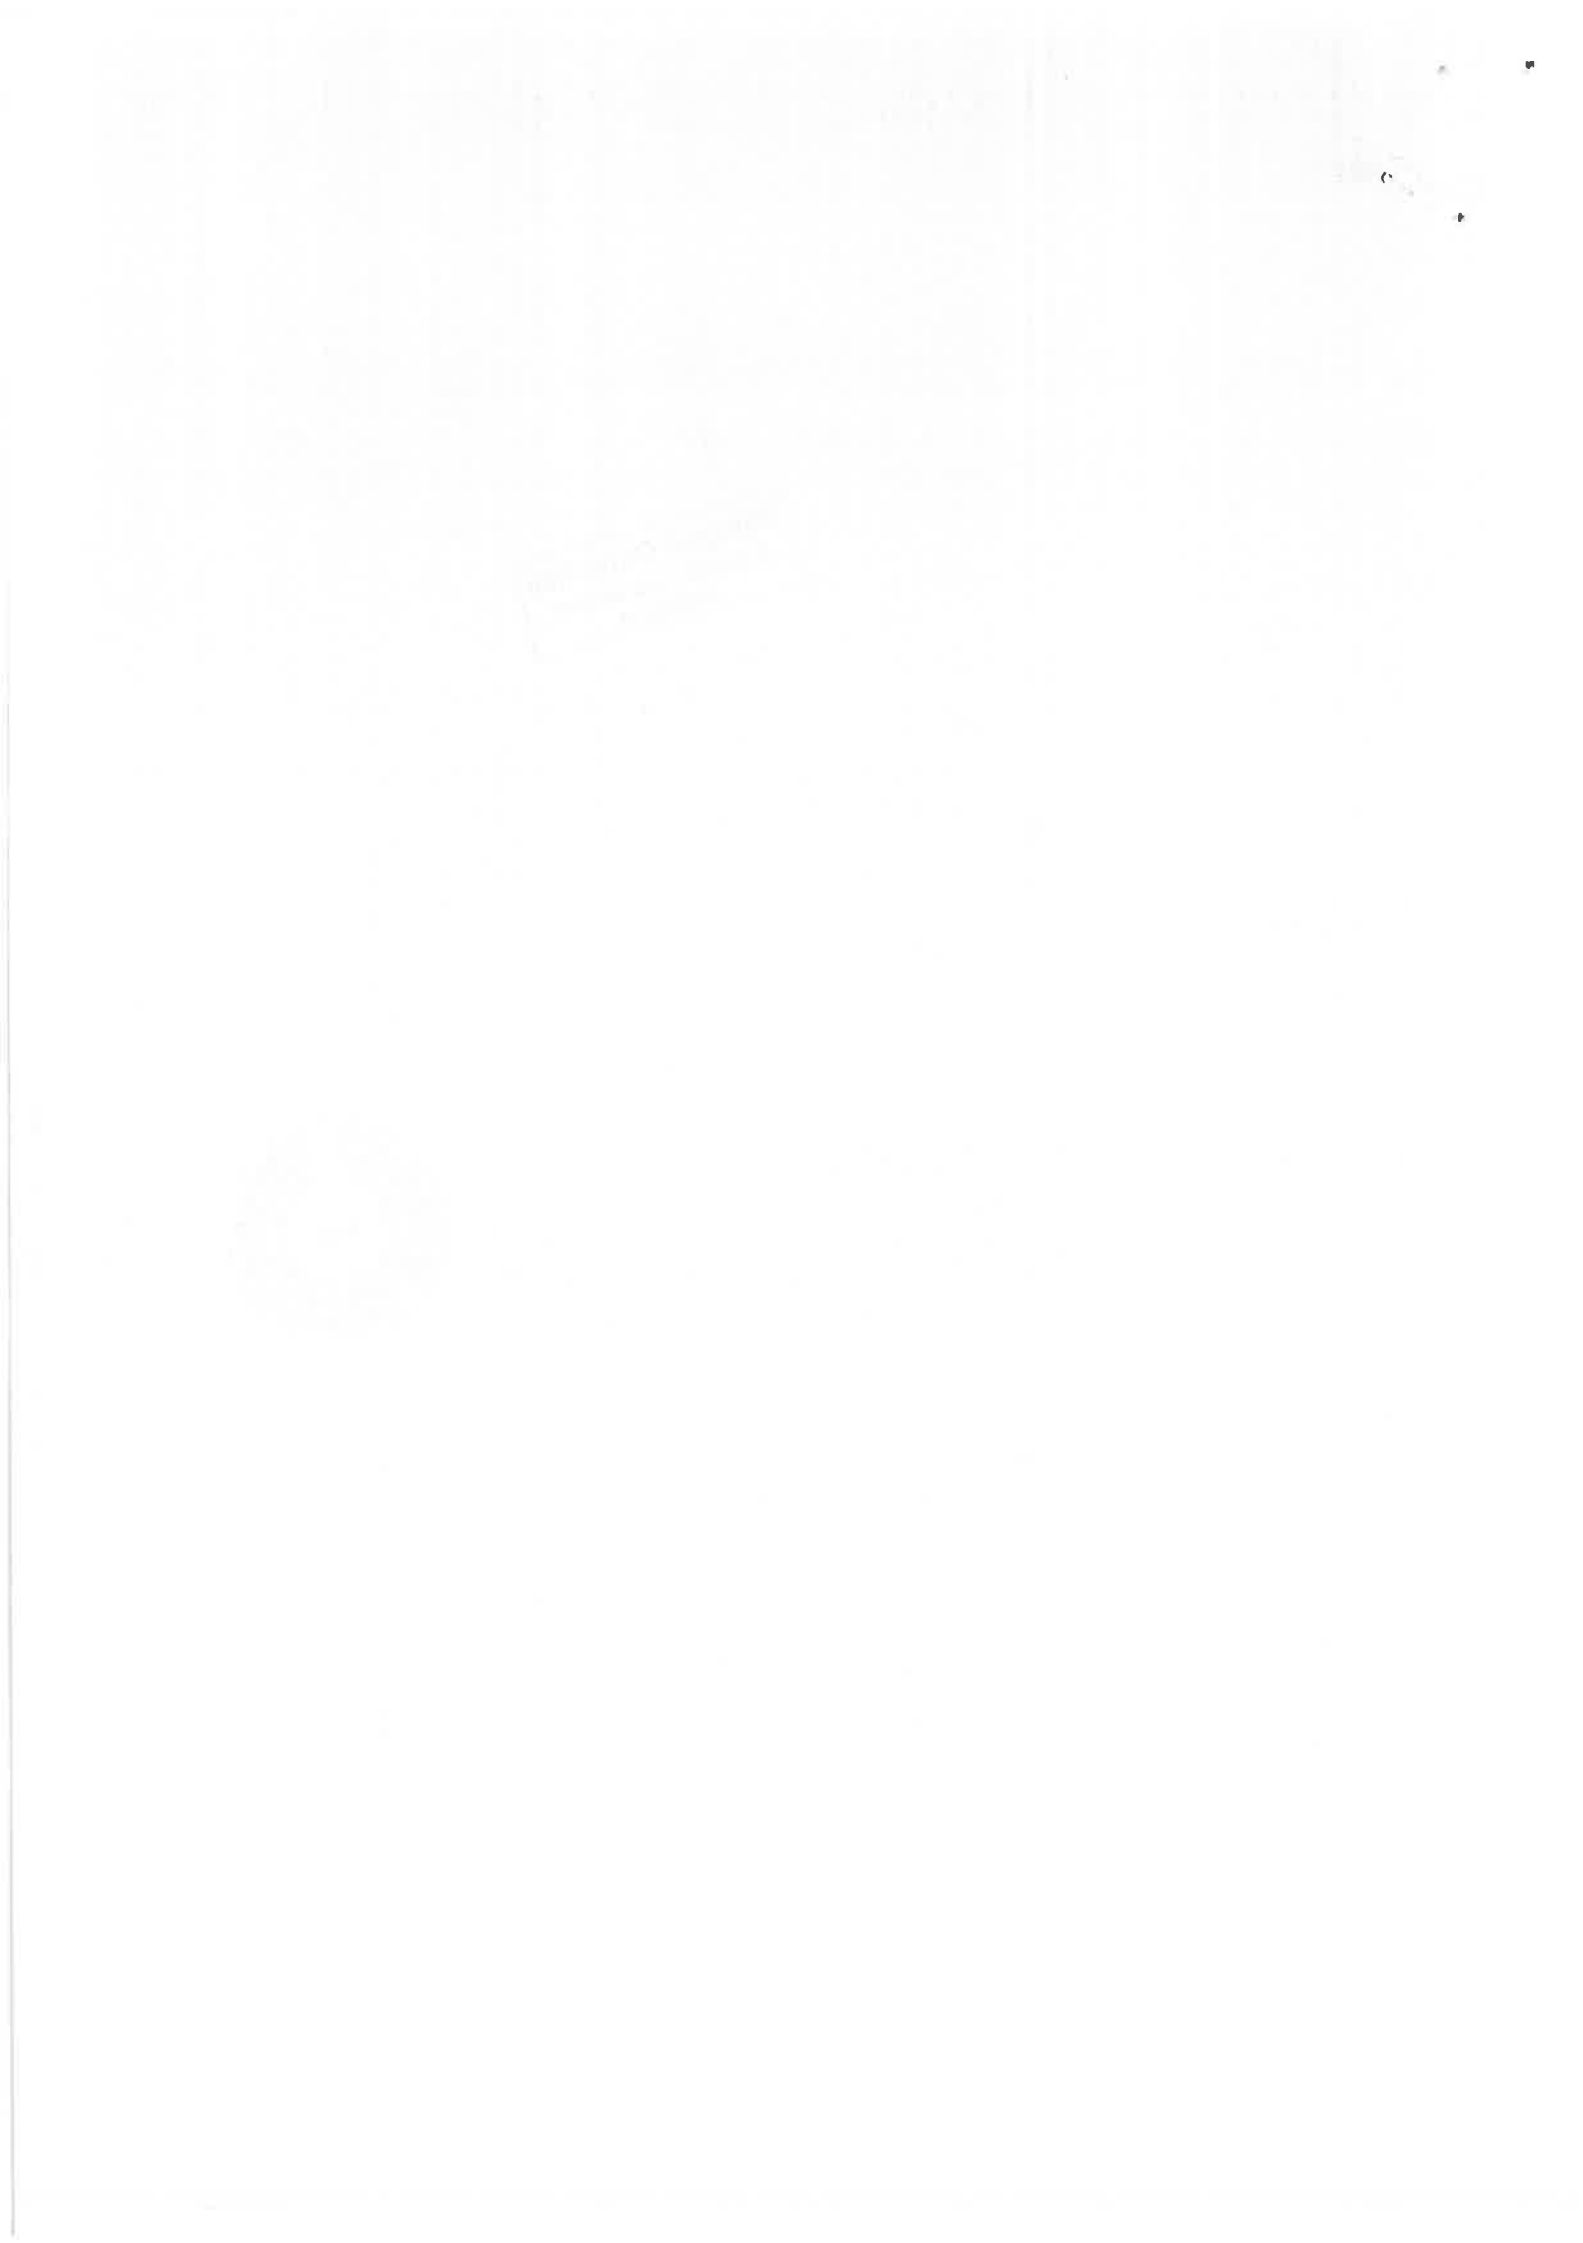

ACCES APROVIZIONARE

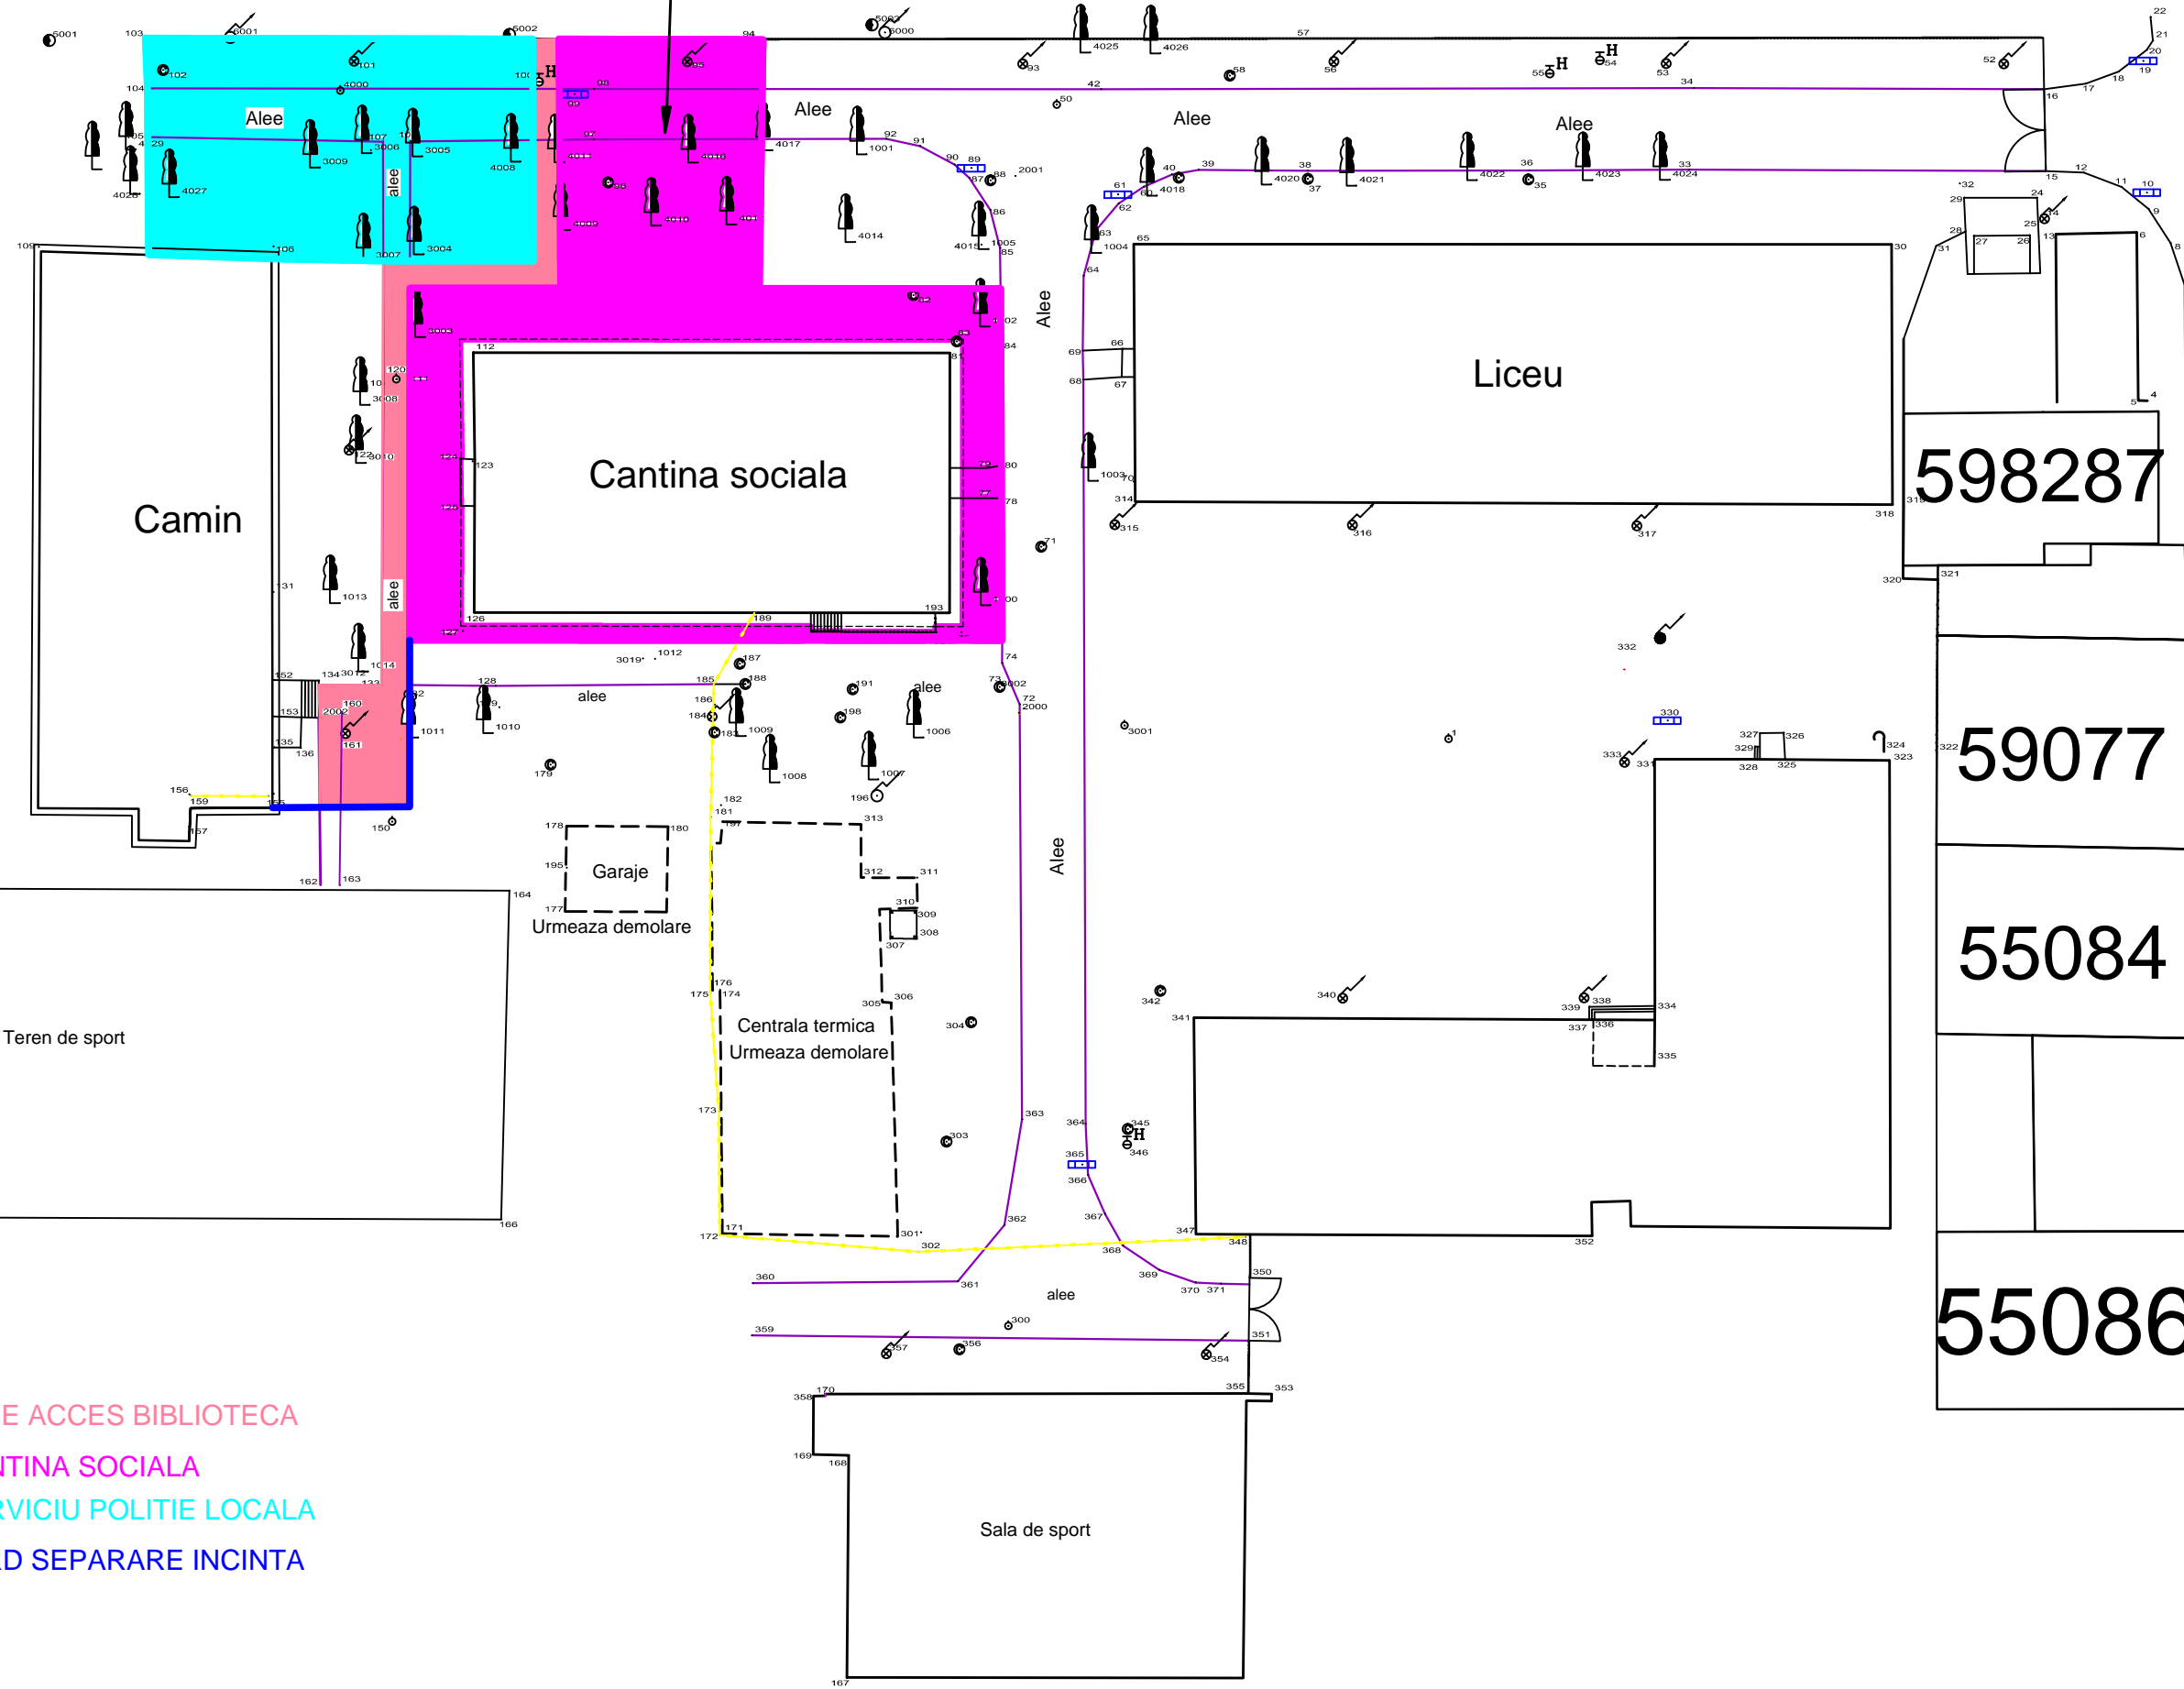

Camin

Cantina sociala

Liceu

598287

59077

55084

55086

Teren de sport

Garaje

Urmeaza demolare

Centrala termica
Urmeaza demolare

Sala de sport

- ALEE ACCES BIBLIOTECA
- CANTINA SOCIALA
- SERVICIU POLITIE LOCALA
- GARD SEPARARE INCINTA