

Data anunţului : 03.05.2022


PROPUNERE DE ELABORARE: PLAN URBANISTIC DE DETALIU:

CONSTRUIRE CASĂ PAROHIALĂ ŞI AMENAJĂRI EXTERIOARE în mun. Turda, str.22 Decembrie 1989 nr.15 jud. Cluj

ARGUMENTARE: realizarea de locuinţe de serviciu

INIȚIATOR: PAROHIA ORTODOXĂ ROMÂNĂ DIN TURDA FABRICII, str. Petru Maior nr.51, Turda, jud. Cluj

PUBLICUL ESTE INVITAT SĂ TRANSMITĂ OBSERVAȚII ȘI SUGESTII privind propunerile de elaborare: PLAN URBANISTIC DE DETALIU

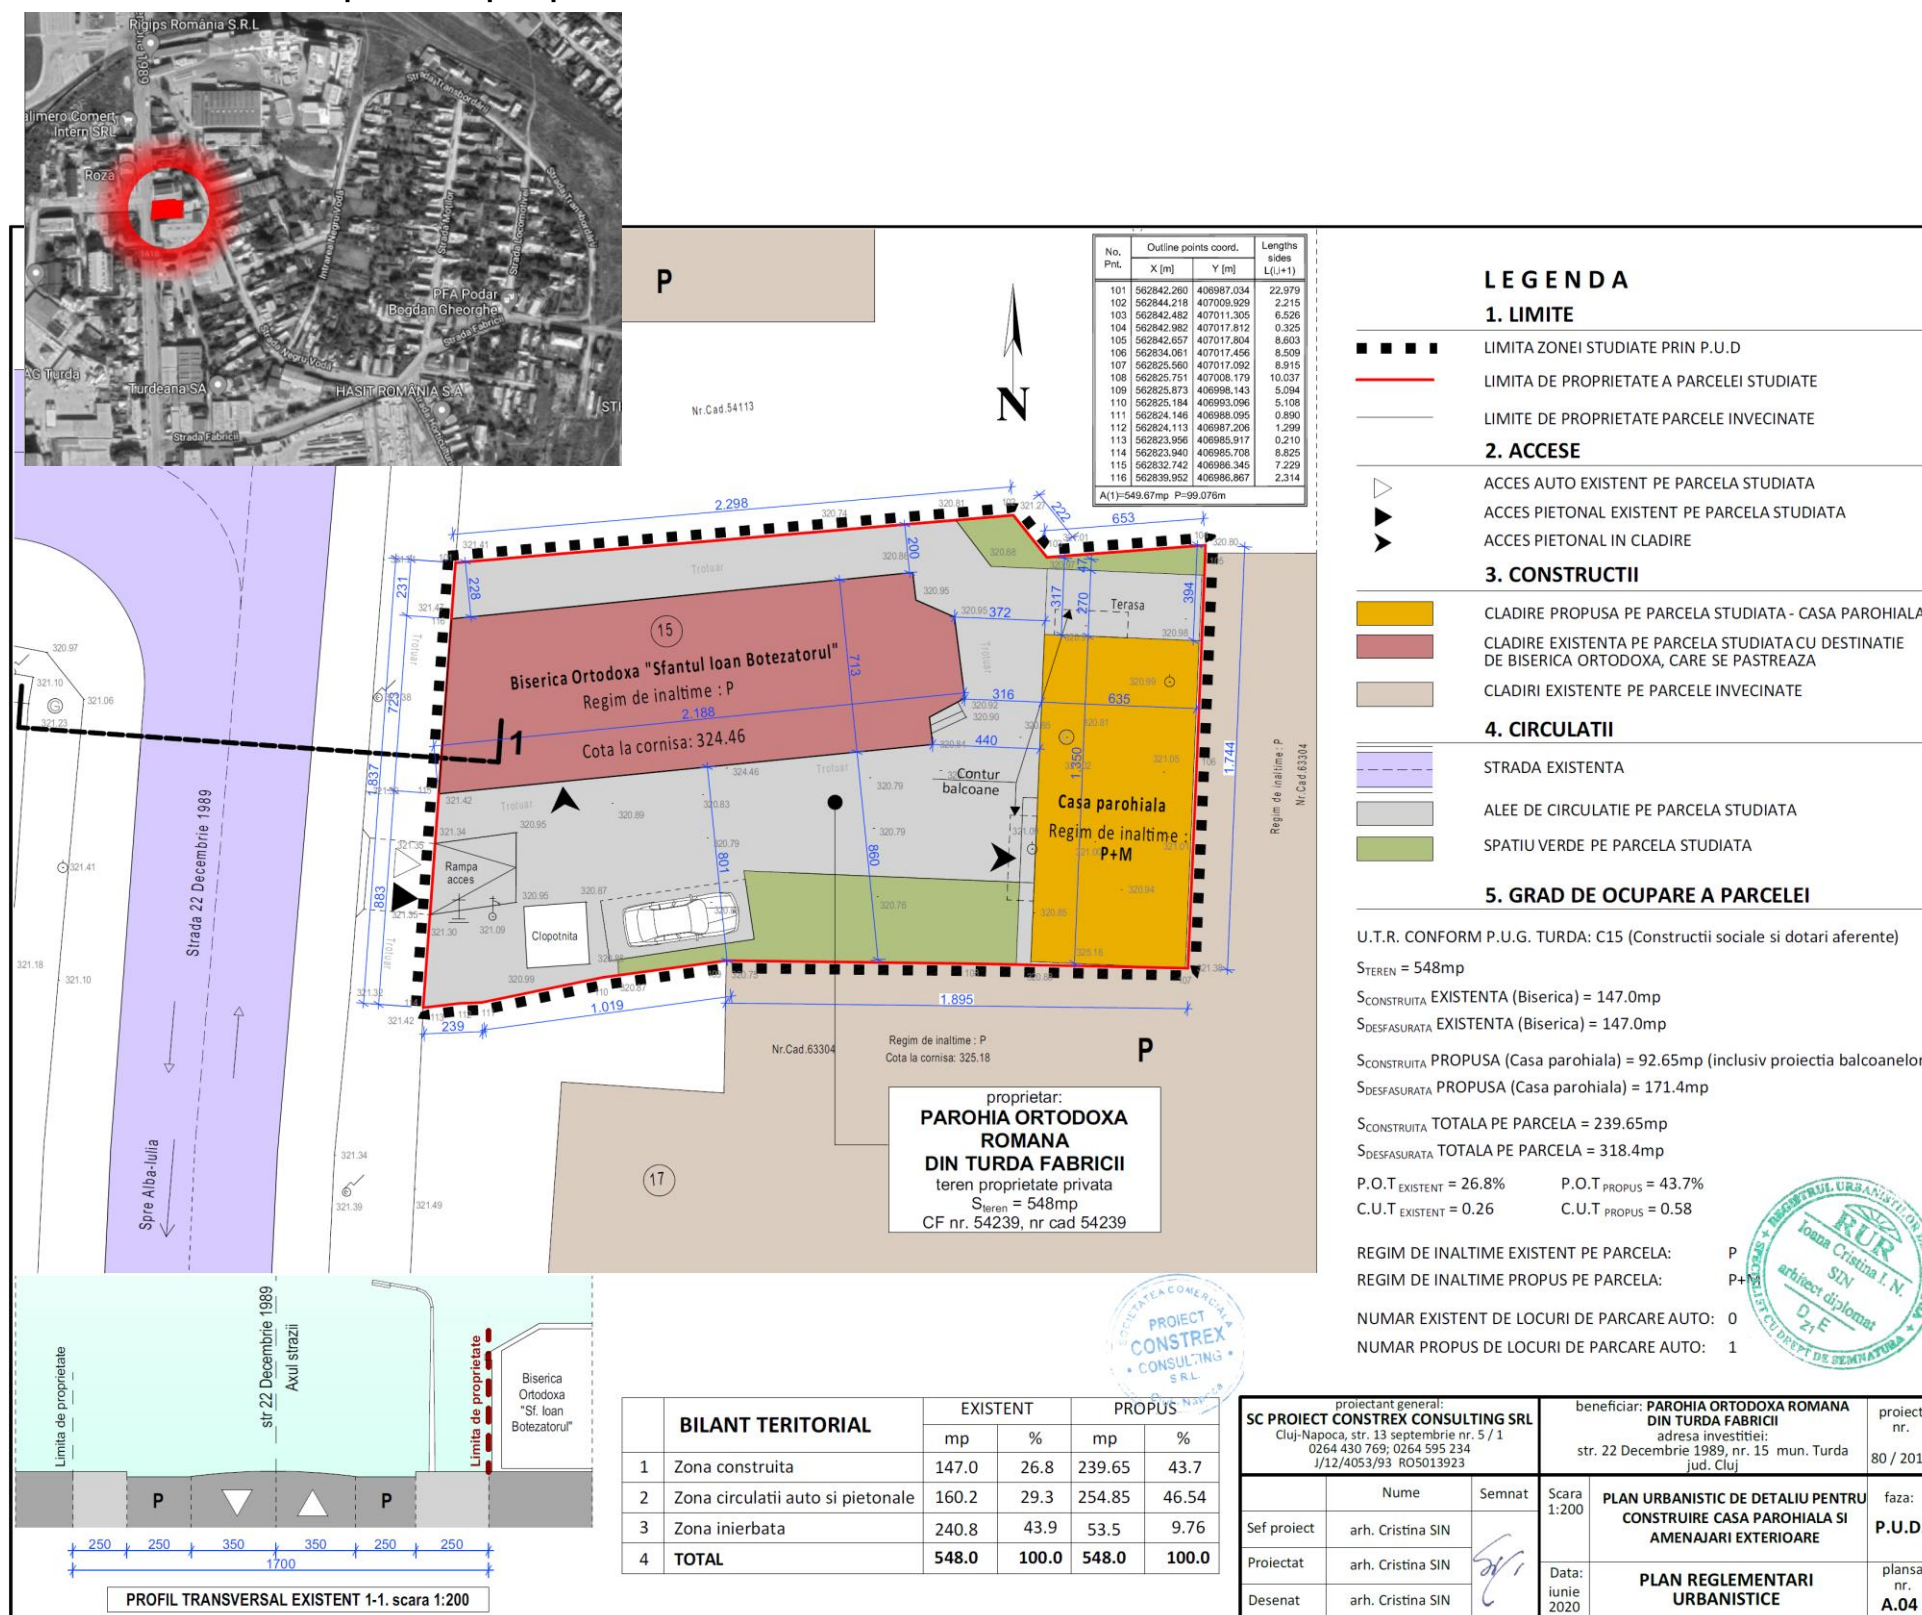

- Persoane responsabile cu informarea si consultarea publicului: **Marin Fantana, Soran Cheveresan**, Primaria mun. Turda, P-ta 1 Decembrie 1918 nr. 28
- Consultare :1. **DOCUMENTATIE EXPUSA LA PRIMARIA TURDA**, mun. Turda, P-ta 1 Decembrie 1918 nr.33
2. **DOCUMENTATIE EXPUSA PE SITE-UL PRIMARIEI TURDA** : www.primariaturda.ro/primaria-turda/informatii-publice/anunturi/
3. **PANOU EXPUS LA AMPLASAMENT**, str.22 Decembrie 1989 nr.15 jud. Cluj
- Etapele preconizate pentru consultarea publicului la faza de PROPUNERE :

IMPLICAREA PUBLICULUI ÎN ETAPA PROPUNERE

3.1. - MEDIATIZARE/ CONSULTARE - FAZA PROPUNERE PUD : 03.05.2022- 27.05.2022

3.2. - RASPUNSURI LA OBSERVATII- FAZA PROPUNERE PUD : 28.05.2022 - 30.06.2022