

# PLAN DE INCADRARE P.U.G.


Scara:1:5000

L-34-60-B-c-1-IV

N

Intocmit: ing. Hadarean Bogdan Simion  
Data: mai 2024

Beneficiar: SOCIETATEA  
KALIMERO COMERT S.R.L

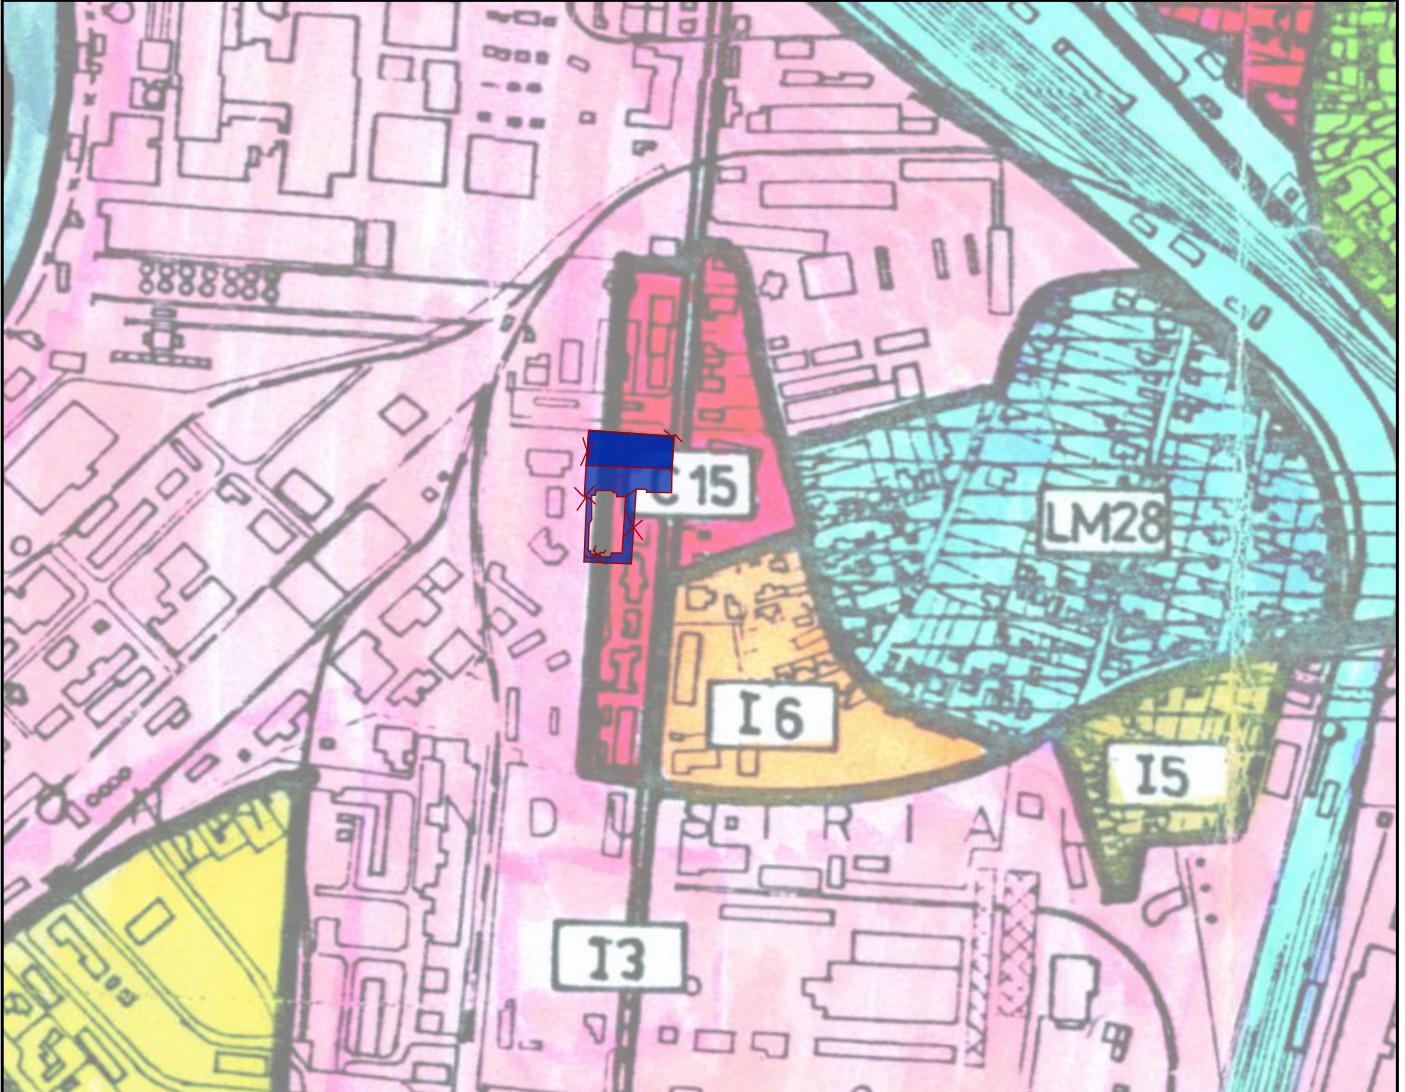

## Legenda :



- parcela studiată



LICENȚE ArchiCAD 24 :

SN. 3-3573452  
SN. 3-3573453  
SN. 3-3573474  
SN. 3-4534947

Acest document și informațiile pe care le conține pot fi utilizate exclusiv în scopul pentru care acesta a fost elaborat. Copierea, reproducerea sau utilizarea parțială sau integrală a prezentului document în alte scopuri, este interzisă fără acordul scris din partea SC IAR DOI SRL. Documentul este valabil numai cu stampele și semnăturile proiectanților și verifcătorilor / experților în original sau copie.

verif./exp.	nume	semnatura	cerinta	referat/nr/data	beneficiar :	Pr. nr.
	<b>IAR CONCEPT</b> STUDIO BIROU DE ARHITECTURA Turda, str. Intrarea Armatei, nr.7, jud.Cluj J12/3885/2008				KALIMERO COMERT INTERN S.R.L. Mun. Turda, Str. 22 Decembrie 1989, Nr. 8, Jud. Cluj, România	424/2024
Coordonator Urbanism	arh. Ștefan Z. Marina		Scara: 1:5000	proiect : ELABORARE P.U.Z. pentru CONSTRUIRE MAGAZIN, AMENAJĂRI EXTERIOARE, AMPLASARE TOTEM PUBLICITAR, AMENAJARE ACCESE, ÎMPREJMUIRE TEREN, BARNȘAMENTE ȘI RACORDURI Mun. Turda, Str. 22 Decembrie 1989, Nr. 14 A, Jud. Cluj, România	faza : P.U.Z.	A.03
Sef proiect	arh. Robert Iozsa		Format: A4 297x210			
Proiectat	arh. Robert Iozsa		Data: 04/2025	plansa :		
Desenat	arh. stag. Carla Ros					