


PUBLICUL ESTE INVITAT SĂ TRANSMITĂ OBSERVAȚII ȘI SUGESTII
privind propunerile cuprinse în:
PLANUL URBANISTIC DE DETALIU pentru
PUD – CONSTRUCȚIE HALĂ ANEXĂ PROCESARE NISIP DE CALCAR ȘI PLATFORĂ BETONATĂ
, Municipiul Turda, Str. Ștefan Cel Mare, Nr.4, Număr Cadastral 54281.

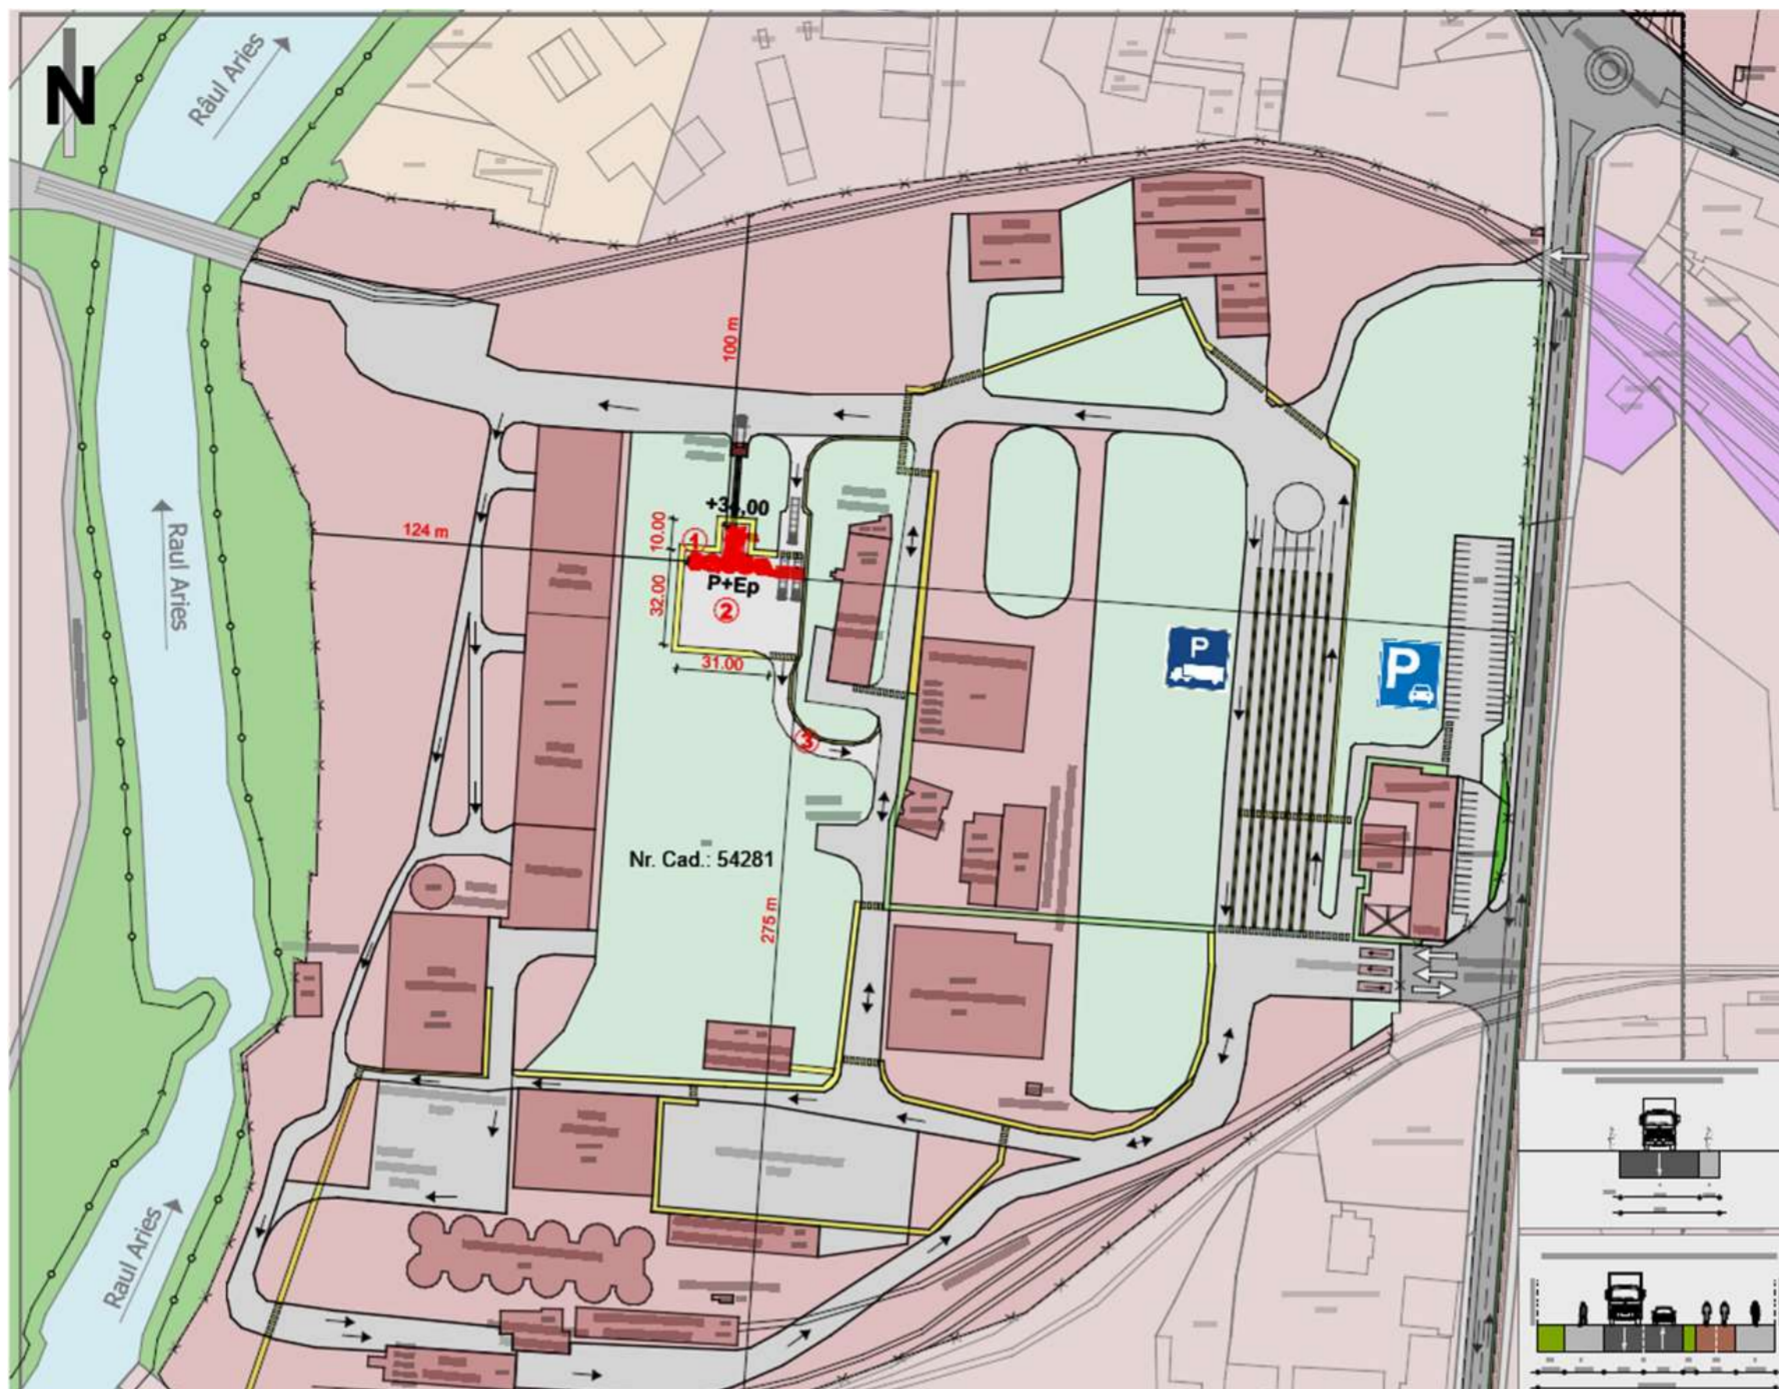

Inițiator:

S.C. HOLCIM (ROMÂNIA) S.A.

Mun. București. Sector I, Calea Floreasca, Nr. 169A, Clădirea B, Et. VII.

Consultare în perioada:

07.03.2024 - 04.04.2024

Mențiune : Eventuale observații sau sesizări vă rugăm să fie depuse online, răspunsurile se vor transmite tot pe această cale.

Mail: contact@primariaturda.ro

Răspunsul la observații în perioada:

05.04.2024 – 08.04.2024

Consultare directă:

Documentație PUD expusă la Primăria Municipiului Turda, P-ta 1 Decembrie 1918, nr.28, și hol Ghișeu Unic, p-ța 1 Decembrie 1918, nr.33 între orele 8.00-14.00

Mențiune : Publicul va fi primit pentru consultare în holul porții de acces a Primăriei.

Consultare pe site-ul Primăriei Turda:

< www.primariaturda.ro >

Consultare la amplasament:

Panou expus la amplasament str. Str. Ștefan Cel Mare, Nr.4, județul Cluj

Persoane responsabile

cu informarea și consultarea publicului, din cadrul Primăriei Municipiului Turda:

- **Șef serviciu SUATC Marin Fântână - cam.25,**
- **consilier, arh. Chevereșan Soran – cam.23**

DOCUMENTE:

- 01_PANOU elaborare_PUD_ HALĂ ANEXĂ PROCESARE NISIP DE CALCAR ȘI PLATFORĂ BETONATĂ.pdf
- 02_CALENDAR elaborare_PUD_ HALĂ ANEXĂ PROCESARE NISIP DE CALCAR ȘI PLATFORĂ BETONATĂ.pdf
- 04_CU_ HALĂ ANEXĂ PROCESARE NISIP DE CALCAR ȘI PLATFORĂ BETONATĂ.pdf
- 05_aviz arhitect șef_PUD_ HALĂ ANEXĂ PROCESARE NISIP DE CALCAR ȘI PLATFORĂ BETONATĂ.pdf
- 06_MEMORIU_PUD_ HALĂ ANEXĂ PROCESARE NISIP DE CALCAR ȘI PLATFORĂ BETONATĂ.pdf
- 07_INCADRARE IN ZONĂ_PUD_ HALĂ ANEXĂ PROCESARE NISIP DE CALCAR ȘI PLATFORĂ BETONATĂ.pdf
- 08_SITUATIA EXISTENTA_PUD_ HALĂ ANEXĂ PROCESARE NISIP DE CALCAR ȘI PLATFORĂ BETONATĂ.pdf
- 09_REGLEMENTARI URBANISTICE_PUD_ HALĂ ANEXĂ PROCESARE NISIP DE CALCAR ȘI PLATFORĂ BETONATĂ.pdf
- 10_REGLEMENTARI EDILITARE_PUD_ HALĂ ANEXĂ PROCESARE NISIP DE CALCAR ȘI PLATFORĂ BETONATĂ.pdf
- 11_REGIM JURIDIC AL TERENURILOR_PUD_ HALĂ ANEXĂ PROCESARE NISIP DE CALCAR ȘI PLATFORĂ BETONATĂ.pdf
- 12_POSIBILITATI DE MOBILARE URBANISTICA_PUD_ HALĂ ANEXĂ PROCESARE NISIP DE CALCAR ȘI PLATFORĂ BETONATĂ.pdf
- 13_FOTOMONTAJ CU LUCRĂRI SIMILARE_PUD_ HALĂ ANEXĂ PROCESARE NISIP DE CALCAR ȘI PLATFORĂ BETONATĂ.pdf