
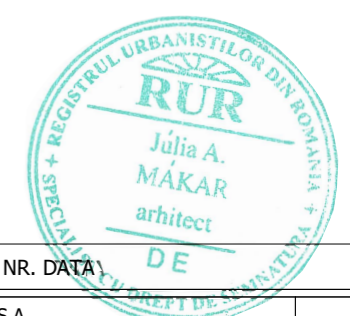


CONSTRUIRE HALĂ ANEXĂ PROCESARE NISIP DE CALCAR ȘI PLATFORMĂ BETONATĂ

REGIMUL JURIDIC AL TERENURILOR

- LEGENDA:
- LIMITE:
- LIMITA ZONEI STUDIATE
 - x- LIMITE CADASTRALE DE PROPRIETATE
- TIPURI DE PROPRIETATE ASUPRA TERENURILOR
- DOMENIUL PUBLIC
- TERENURI DIN DOMENIUL PUBLIC AL STATULUI
 - TERENURI DIN DOMENIUL PUBLIC AL MUNICIPIULUI
- DOMENIUL PRIVAT
- TERENURI DIN DOMENIUL PRIVAT AL STATULUI
 - TERENURI DIN DOMENIUL PRIVAT AL PERSOANELOR FIZICE SAU JURIDICE

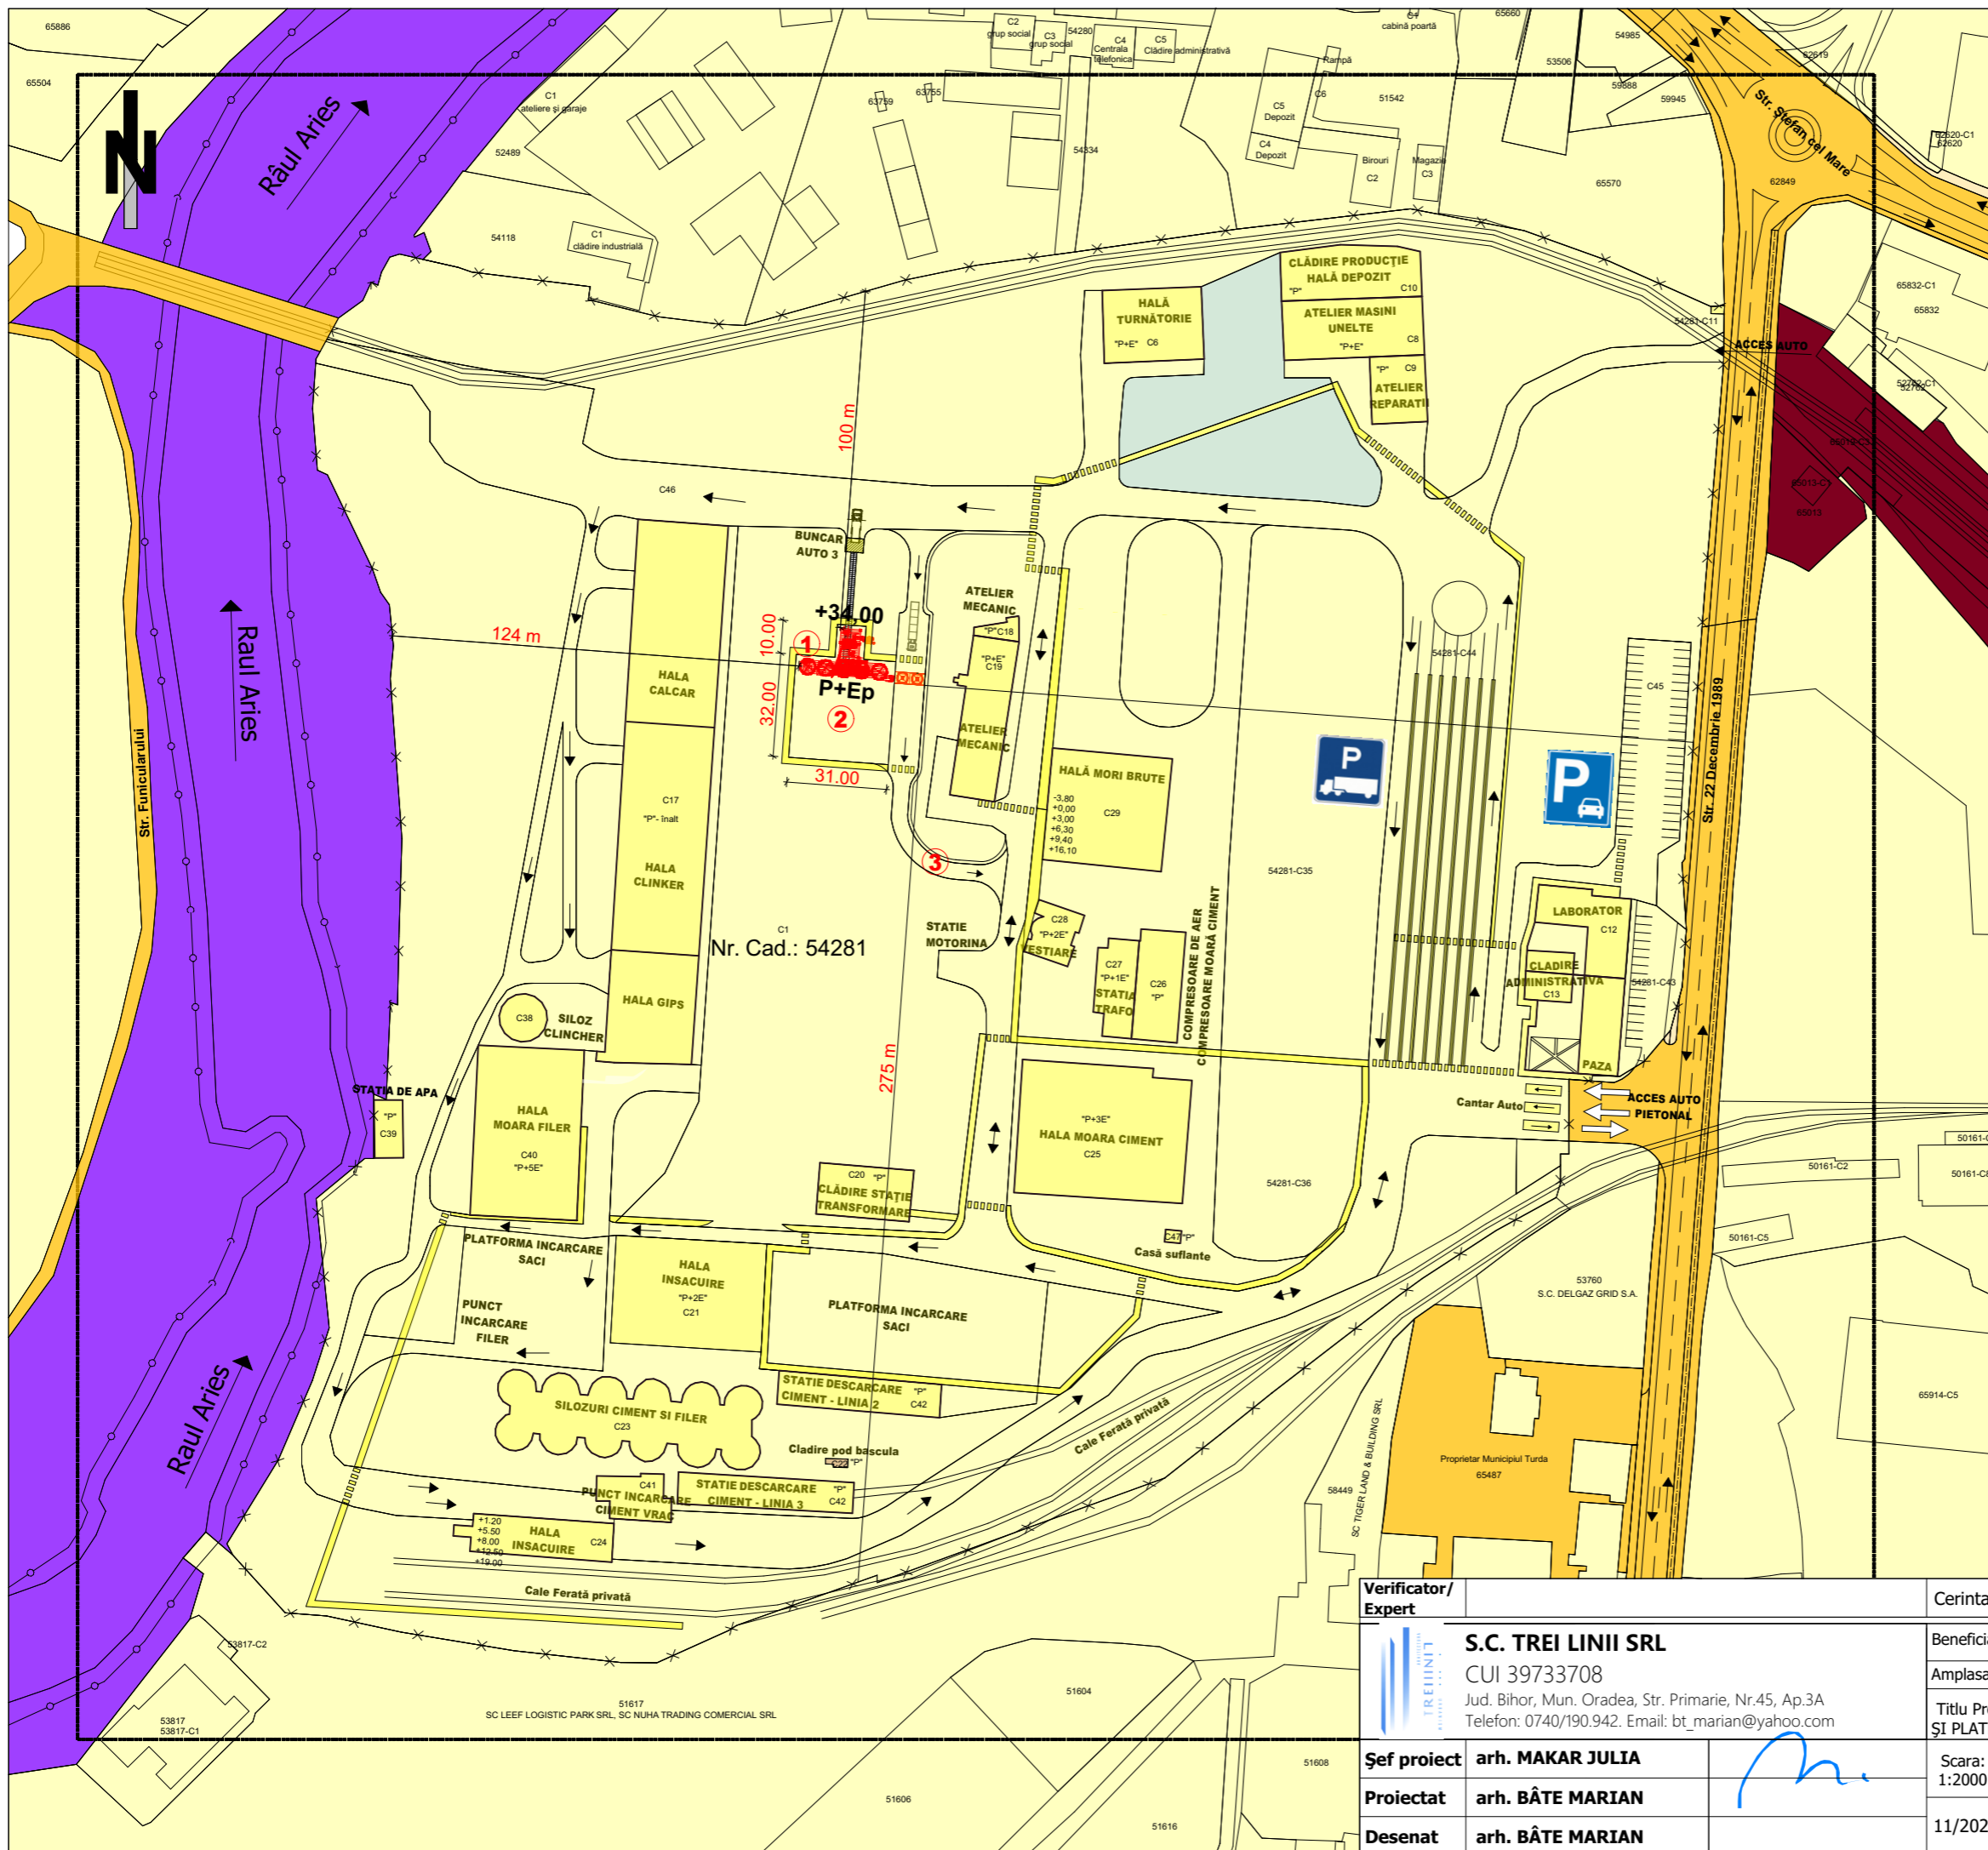

| | | | |
|------------------------|--|---------------|--|
| Verificator/ Expert | S.C. TREI LINII SRL CUI 39733708 Jud. Bihor, Mun. Oradea, Str. Primarie, Nr.45, Ap.3A Telefon: 0740/190.942. Email: bt_marian@yahoo.com | Cerinta: | REFERAT/EXPERTIZA/ NR. DATA |
| Beneficiar: | S.C. HOLCIM (ROMANIA) S.A. | Amplasament: | Mun. Turda, Str. Stefan Cel Mare, nr.4, Nr. Cad.:54281 |
| Titlu Proiect: | CONSTRUIRE HALĂ ANEXĂ PROCESARE NISIP DE CALCAR ȘI PLATFORMĂ BETONATĂ | Proiect nr. | 15/2023 |
| Șef proiect | arh. MAKAR JULIA | Scara: | 1:2000 |
| Proiectat | arh. BĂȚE MARIAN | Titlu plansa: | REGIMUL JURIDIC AL TERENURILOR |
| Desenat | arh. BĂȚE MARIAN | 11/2023 | Faza: PUD Plansa: 5/U |