

**INTENTIA DE ELABORARE : PLAN URBANISTIC ZONAL
INTRODUCERE TEREN IN INTRAVILAN ,
R.L.U. pentru CONSTRUIRE STATIE I.T.P. si AMENAJARI EXTERIOARE**

ARGUMENTARE : dezvoltarea si extinderea zonei de prestari servicii
INITIATOR : CAMPIAN AOVIDIU


tel : 0753609910

cu domiciliul CAMPIA-TURZII str LAMINORISTILOR nr 136 , jud CLUJ

PUBLICUL ESTE INVITAT SA TRANSMITA OBSERVATII SI PROPUNERI
privind intentia de elaborare a PLANUL URBANISTIC ZONAL
"INTRODUCERE TEREN IN INTRAVILAN , R.L.U. pentru CONSTRUIRE STATIE I.T.P. si AMENAJARI
EXTERIOARE"

amplasament : TURDA -EXTRAVILAN, str. CAMPIEI-LUNCII nr FN , jud. CLUJ, cad 55985

in perioada : 10.08.2026-04.09.2026

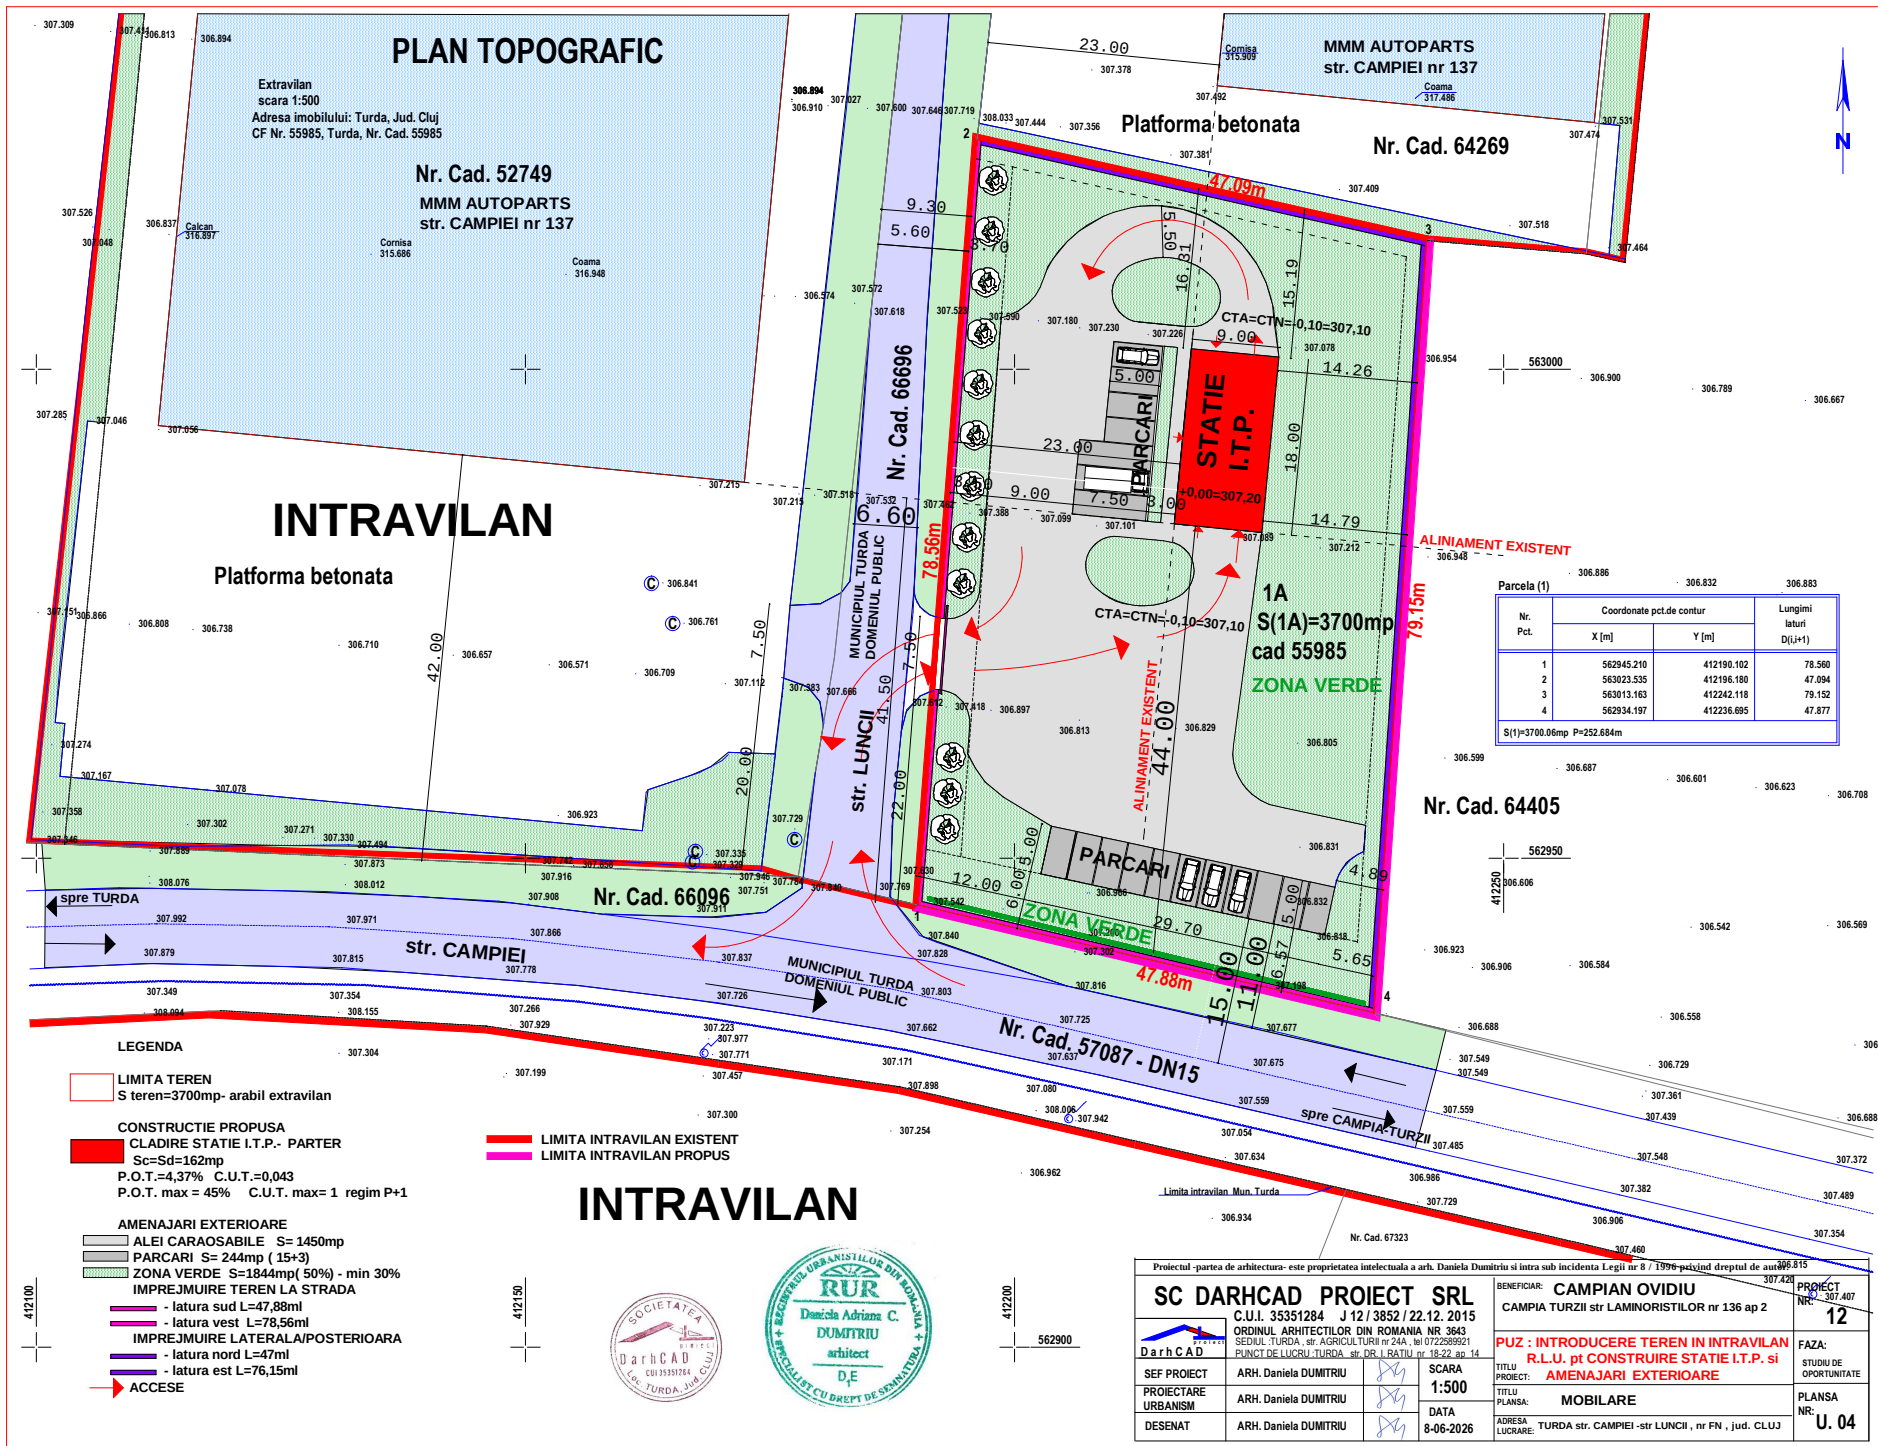

Consultare : 1. Documentatia expusa la Primaria mun. Turda : adresa: Turda, str P-ta 1 Decembrie 1918 nr 28 , in hol , intre orele 8:00-15:00

2. Documentatia expusa pe site-ul Primariei Mun Turda :

www.primariaturda.ro/primaria-turda/informatii-publice/anunturi/

3. Panou expus la amplasament , mun Turda , str. CAMPIEI-LUNCII nr FN, jud. CLUJ

Persoana responsabila cu informarea si consultarea publicului din cadrul Primariei mun. Turda :

-arh sef Daniela-Maria ,BALOG-TECAU ,

-sef S.U.A.T.C. : Marin FANTANA

adresa : Turda str. P-ta 1 DECEMBRIE 1918 nr 28 , jud. Cluj, tel 0264313160 , email urbanism@primariaturda.ro

Observatiile sunt necesare in vederea stabilirii cerintelor de elaborare /eliberarii avizului de oportunitate

Raspunsul la observatiile transmise va fi comunicat in perioada 04.09.2026-19.09.2026

Etapele preconizate pentru consultarea publicului pana la aprobarea planului PUZ:

- INFORMARE -CONSULTARE ETAPA 1- PREGATITOARE PUZ si RLU aferent PUZ : 10.08.2026-19.09.2026

- INFORMARE -CONSULTARE ETAPA 2-ELABORARII PROPUNERILOR PUZ si RLU: