


INCADRARE IN PUG- MUNICIPIUL TURDA

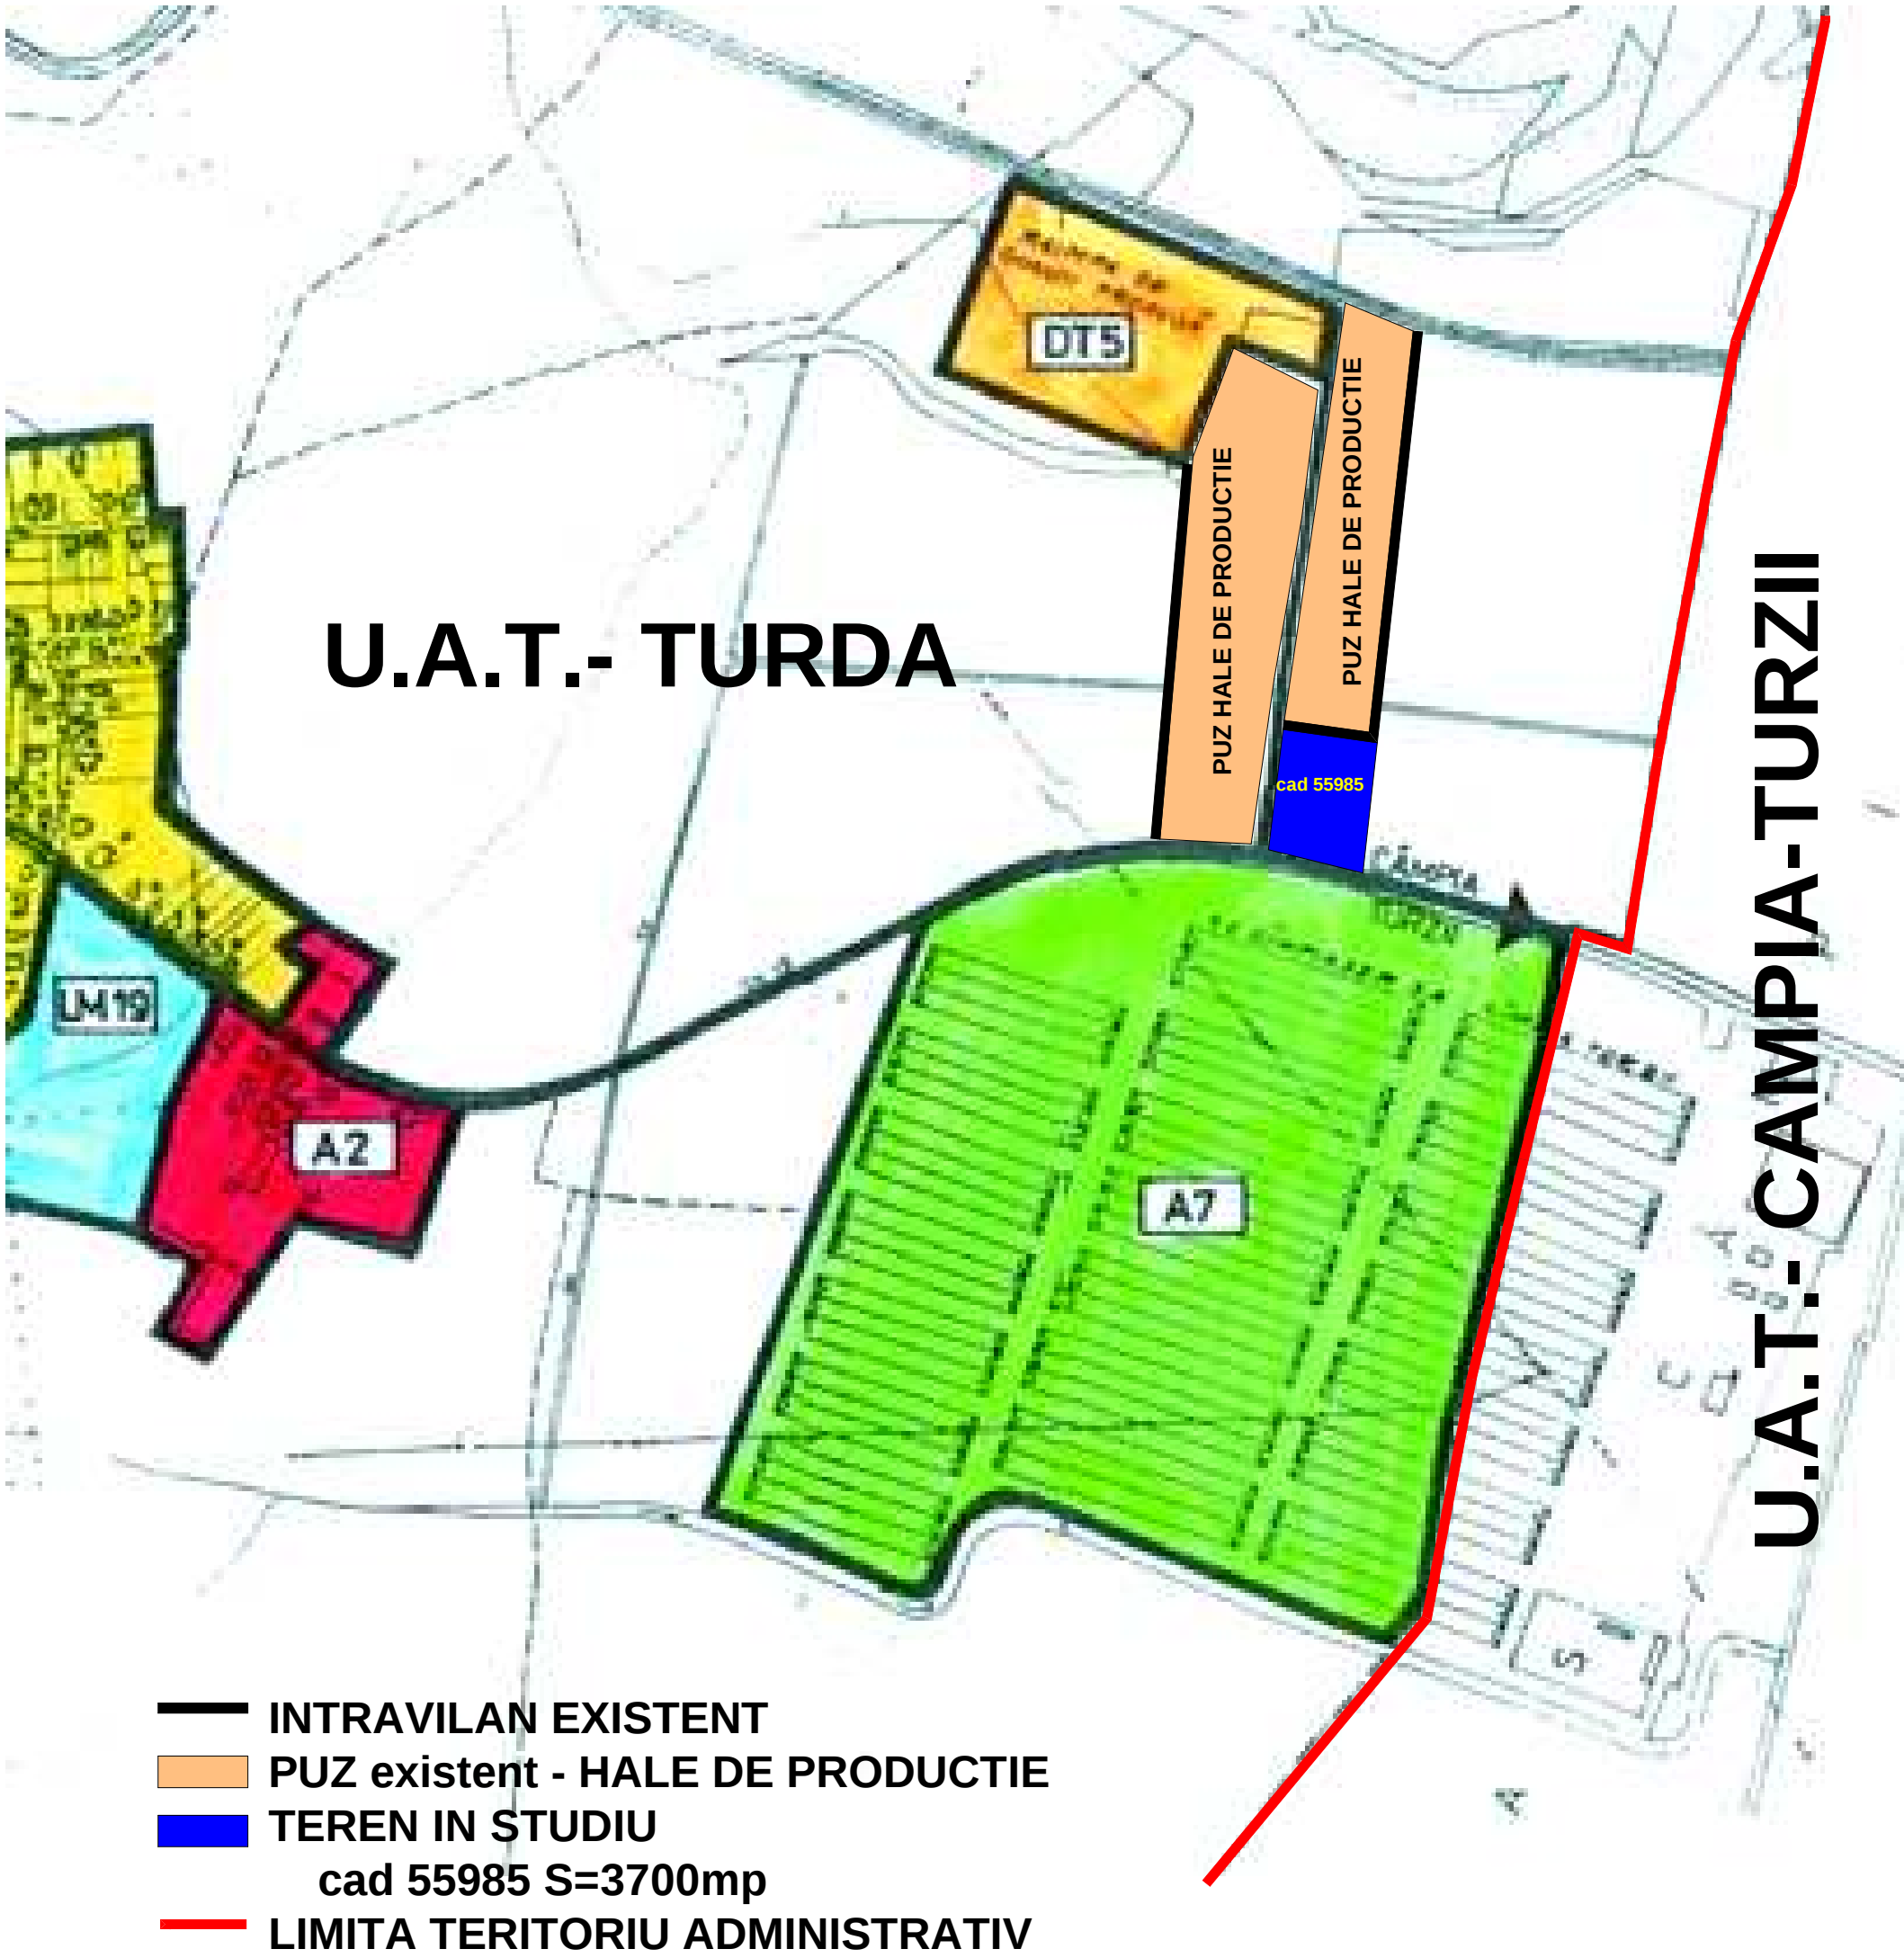

Proiectul -partea de arhitectura- este proprietatea intelectuala a arh. Daniela Dumitriu si intra sub incidenta Legii nr 8 / 1996 privind dreptul de autor.						
SC DARHCAD PROIECT SRL C.U.I. 35351284 J 12 / 3852 / 22.12. 2015 ORDINUL ARHITECTILOR DIN ROMANIA NR 3643 SEDIUL :TURDA , str. AGRICULTURII nr 24A , tel 0722589921 PUNCT DE LUCRU :TURDA str.DR. I.RATIU nr 18-22 ap 14				BENEFICIAR: CAMPIAN OVIDIU CAMPIA TURZII str LAMINORISTILOR nr 136 ap 2		PROIECT NR: 12
DarhCAD proiect SEF PROIECT PROIECTARE URBANISM DESENAT ARH. Daniela DUMITRIU ARH. Daniela DUMITRIU ARH. Daniela DUMITRIU				PUZ : INTRODUCERE TEREN IN INTRAVILAN R.L.U. pt CONSTRUIRE STATIE I.T.P. si AMENAJARI EXTERIOARE		FAZA: STUDIU DE OPORTUNITATE
SCARA 1:10000				TITLU PROIECT: TITLU PLANSA:		PLANSA NR: U. 00
DATA 8-06-2026				ADRESA LUCRARE: TURDA str. CAMPIEI -str LUNCII , nr FN , jud. CLUJ		