


Strada Campiei

PLAN TOPOGRAFIC
(Intravilan)
Scara 1:200

Judetul: Cluj
Unitatea administrativ-teritoriala : TURDA
Cod SIRUTA: 55259
Adresa corpului de proprietate:
Mun.Turda, Str.Cimpiei, nr.78B
Extras C.F.50292 Turda, nr.cad.50292, jud.Cluj.

Numele si prenumele proprietarului:
COLDEA MARIAN - MIRCEA
COLDEA ALINA
ONACA CLAUDIU - LUCIAN
Domiciliul:
Judetul: Cluj
Mun.Turda, str.Octavian
Goga, nr.23
Mun.Turda, Str.Florilor,
nr.42

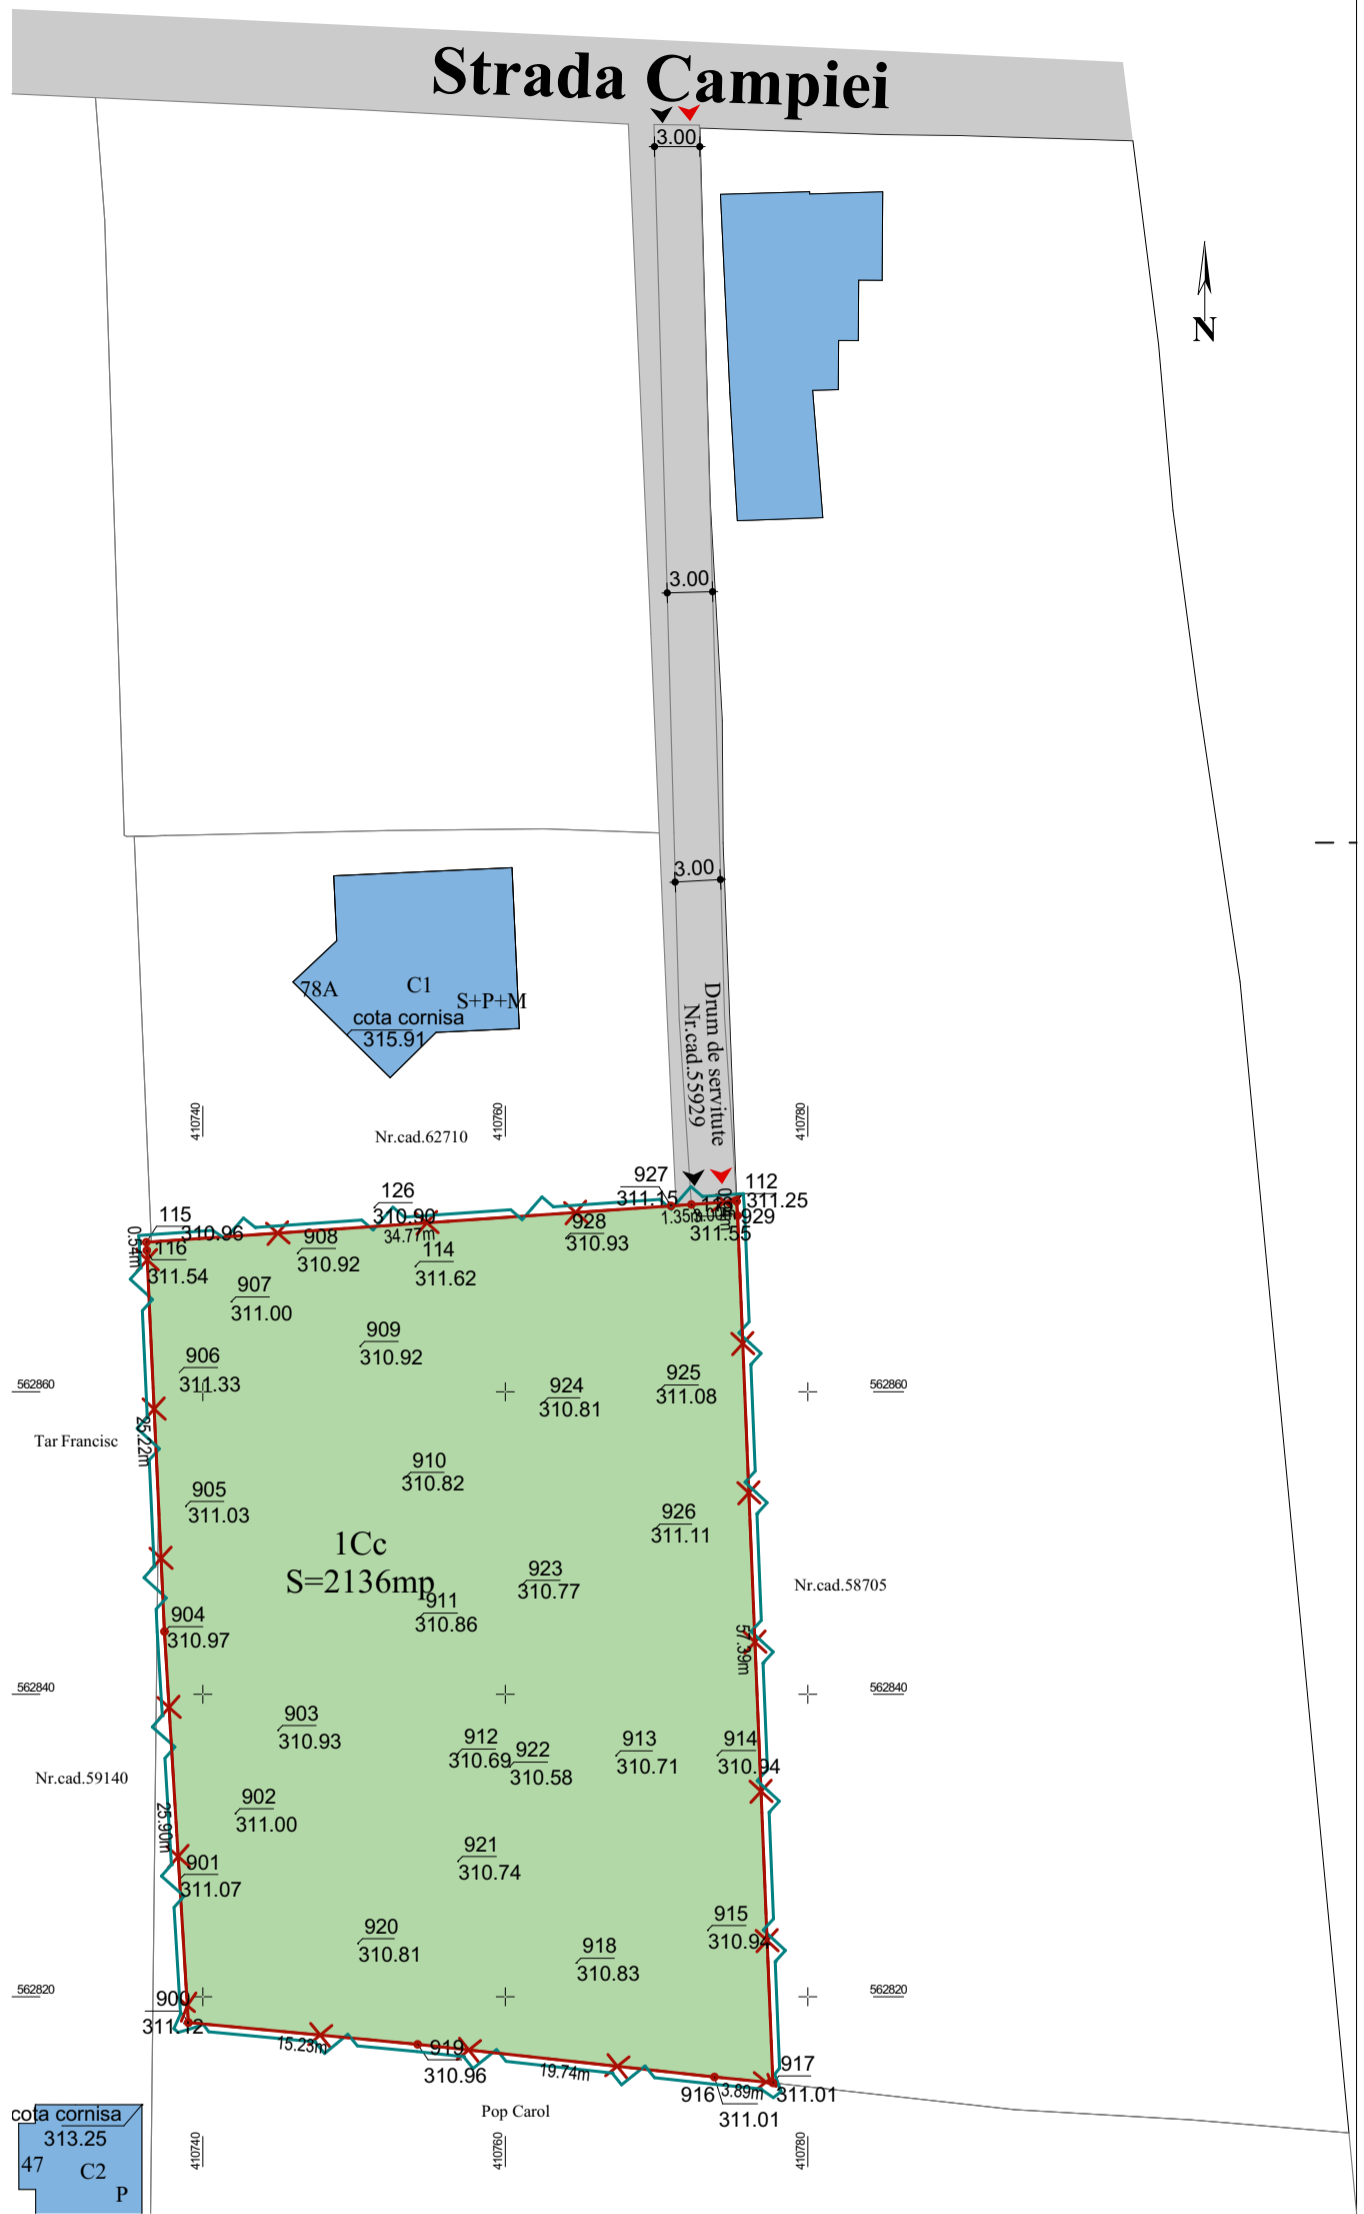

Legenda:

- Zona studiata prin P.U.D.
- Limita de proprietate parcela studiata
- Constructii existente
- Drum existent de pamant
- Parcela studiata - teren liber



LICENTE ArchiCAD 24 : SN. 3-3573452
SN. 3-3573453
SN. 3-3573474
SN. 3-4534947

Intocmit:
Ing.Hadarean Bogdan
Simion

Data: Martie 2021
Beneficiari: Coldea Alina
Coldea Marian - Mircea
Onaca Claudiu - Lucian

Acest document si informatiile pe care le contine pot fi utilizate exclusiv in scopul pentru care acesta a fost elaborat. Copierea, reproducerea sau utilizarea partiala sau integrala a prezentului document in alte scopuri, este interzisa fara acordul scris din partea SC IAR DOI SRL. Documentul este valabil numai cu stampele si semnaturile proiectantilor si verficatorilor / expertilor in original sau copie.

SISTEM DE PROIECTIE STEREO '70
SISTEM DE COTE MAREA NEAGRA 1975

Parcela (1)

Nr. Pct.	Coordonate pct.de contur		Lungimi laturi D(i, i+1)
	X [m]	Y [m]	
929	562871.650	410775.355	57.391
917	562814.307	410777.693	3.886
916	562814.694	410773.826	19.742
919	562816.853	410754.202	15.229
900	562818.293	410739.041	25.904
904	562844.149	410737.461	25.225
116	562869.347	410736.296	0.544
115	562869.890	410736.266	34.774
927	562872.291	410770.957	1.346
113	562872.384	410772.300	3.000
112	562872.591	410775.293	0.943

S(1)=2135.69mp P=187.985m

verif./exp.	nume	semnatura	cerinta	referat/nr/data	Pr. nr.
				beneficiar : COLDEA MARIAN-MIRCEA, COLDEA ALINA SI OANCA CLAUDIU str. Octavian Goga, nr. 23, mun. Turda jud. Cluj Romania	375/2021
				proiect : CONSTRUIRE CASA UNIFAMILIALA P+E, IMPREJMUIRE, BRANSAMENTE SI RACORDURI LA UTILITATI str. Campiei, nr. 78B, mun. Turda, jud. Cluj, Romania	faza : P.U.Z.
				plansa : PLAN DE SITUATIE EXISTENT	A.04

IAR
DOI
BIROU DE ARHITECTURA
Turda, str. P-ta 1 Dec.1918, nr.26C, jud.Cluj J12/4114/2016; CUI 36749017

Coordonator Urbanism: arh. Stefan Z. Marina
Sef proiect: arh. Robert Iozsa
Proiectat: arh. Robert Iozsa
Desenat: arh. Robert Iozsa

Scara: 1:500
Format: A3 297x420
Data: 09/2021