PLAN TOPOGRAFIC
(Intravilan)
Scara 1:200

Judetul: Cluj

Unitatea administrativ-teritoriala : TURDA

Cod SIRUTA: 55259

Adresa corpului de propietate:

Mun.Turda, Str.Cimpiei, nr.78B

Extras C.F.50292 Turda, nr.cad.50292, jud.Cluj.

Numele si prenumele propietarului:
COLDEA MARIAN - MIRCEA
COLDEA ALINA
ONACA CLAUDIU - LUCIAN

Domiciliul:
Judetul: Cluj
Mun.Turda, str.Octavian Goga, nr.23
Mun.Turda, Str.Florilor, nr.42

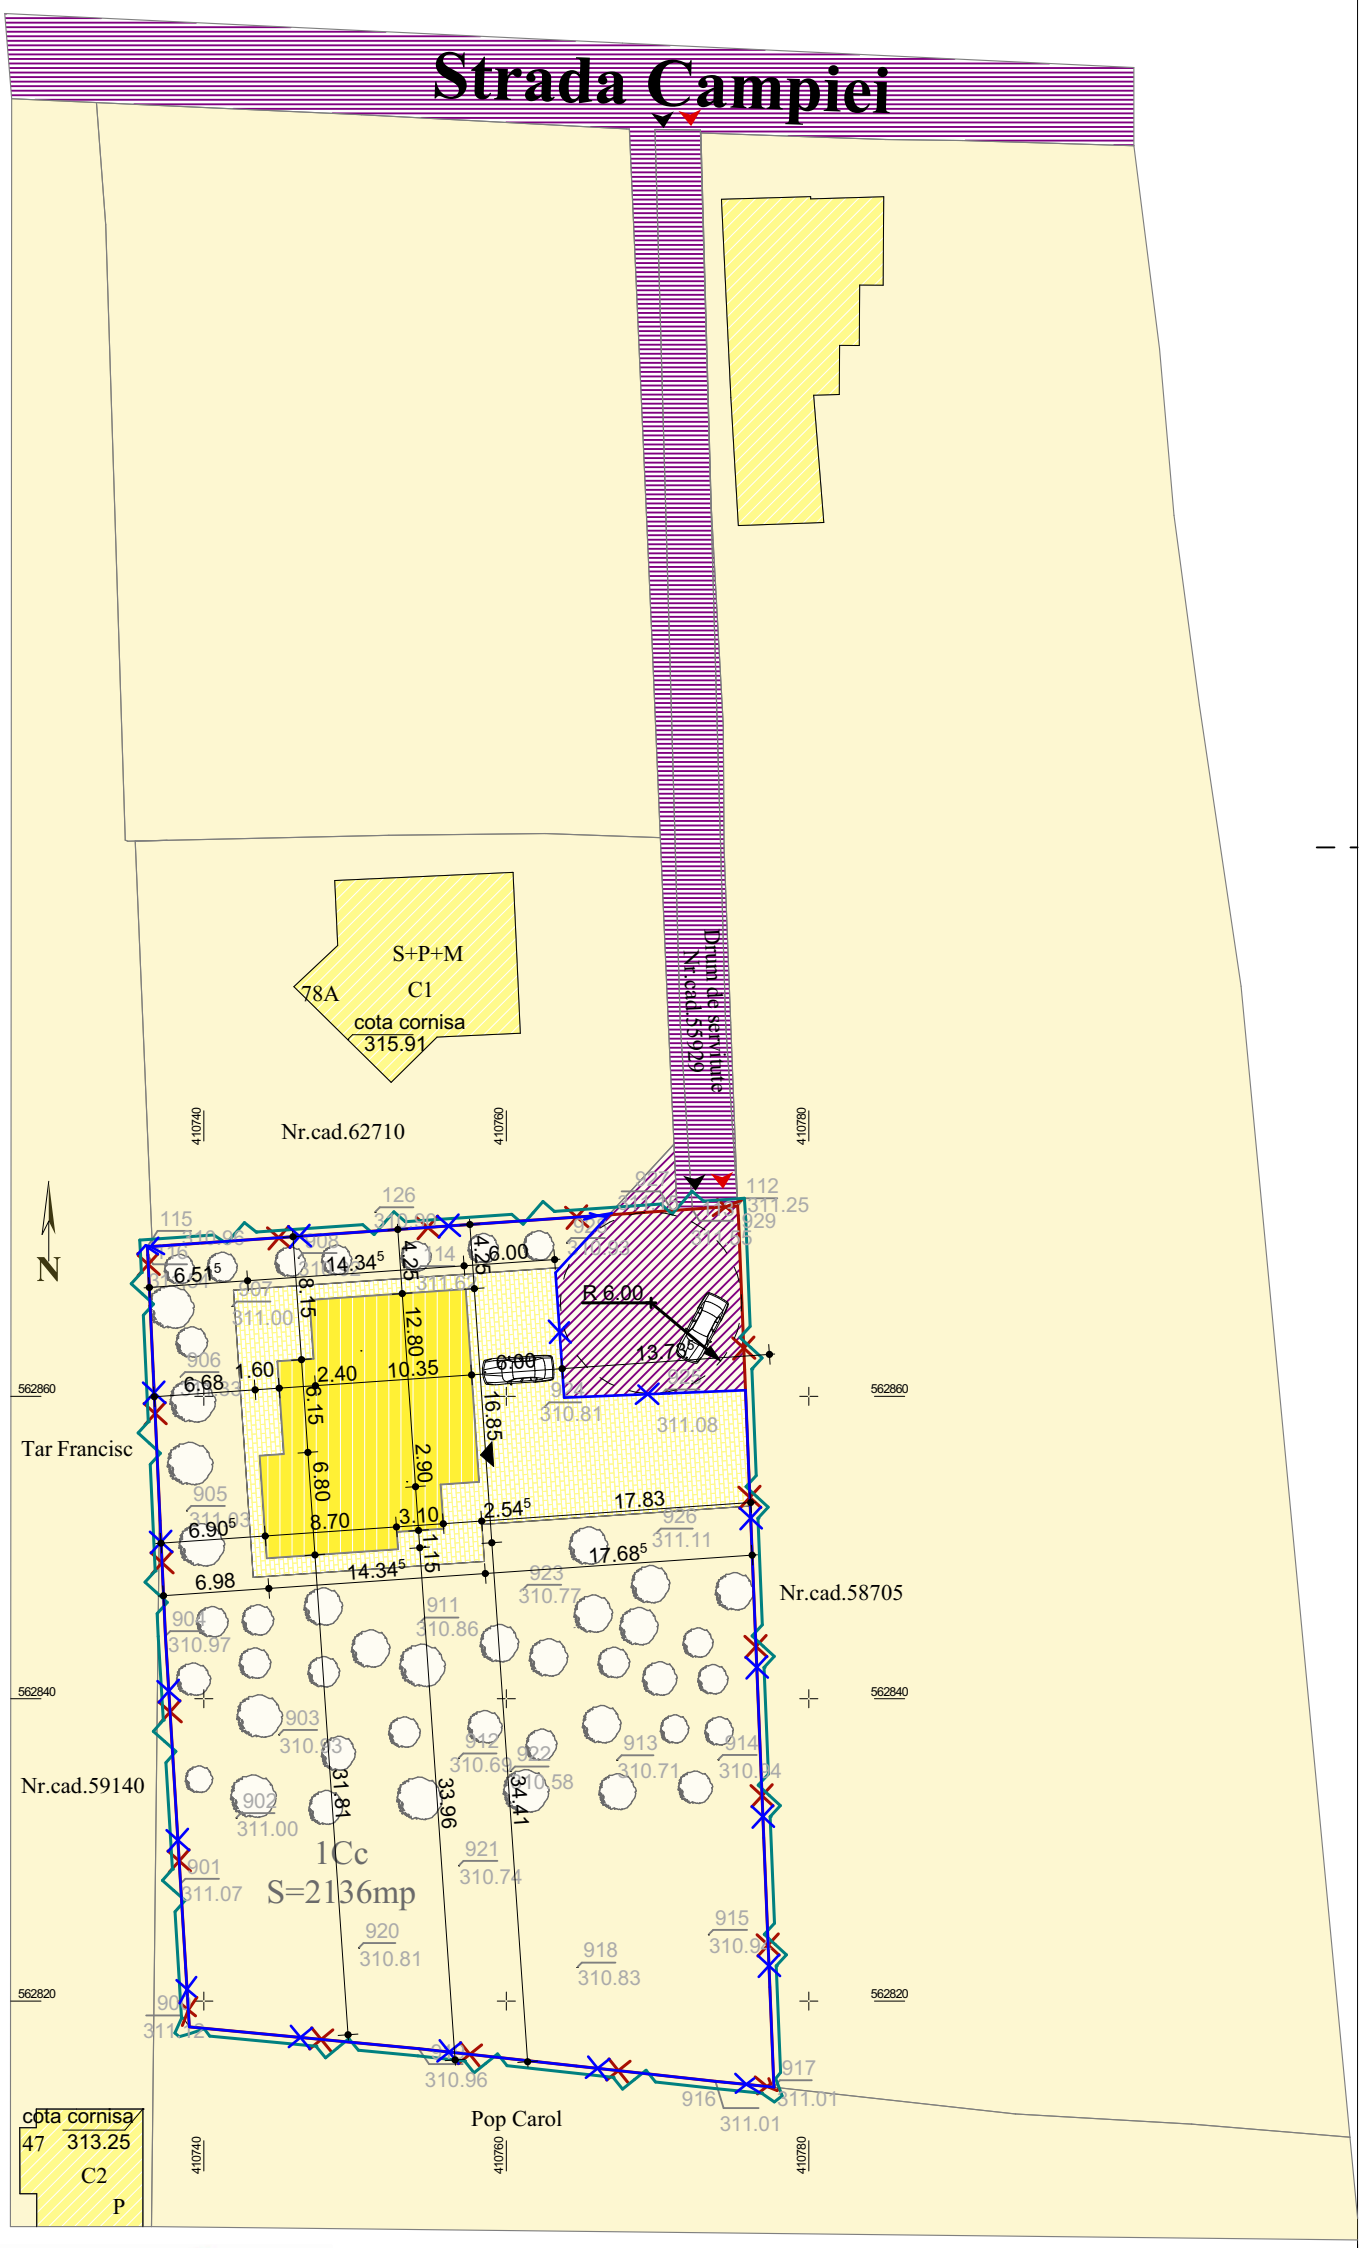

Legenda:

- -Zona studiata prin P.U.D.
- -Limita de proprietate parcela studiata
- -Limita de proprietate propusa
- -Constructii existente - Proprietate privata
- -Constructii propuse - Proprietate privata
- -Teren - Domeniul public
- -Teren cedat domeniului public
- -Teren - Proprietate privata

Intocmit:
Ing.Hadarean Bogdan Simion

Data: Martie 2021
Beneficiari: Coldea Alina
Coldea Marian - Mircea
Onaca Claudiu - Lucian

SISTEM DE PROIECTIE STEREO '70
SISTEM DE COTE MAREA NEAGRA 1975

Parcela (1)

Nr. Pct.	Coordonate pct.de contur X [m]	Y [m]	Lungimi laturi D(i,i+1)
929	562871.650	410775.355	57.391
917	562814.307	410777.693	3.886
916	562814.694	410773.826	19.742
919	562816.853	410754.202	15.229
900	562818.293	410739.041	25.904
904	562844.149	410737.461	25.225
116	562869.347	410736.296	0.544
115	562869.890	410736.266	34.774
927	562872.291	410770.957	1.346
113	562872.384	410772.300	3.000
112	562872.591	410775.293	0.943

S(1)=2135.69mp P=187.985m

REGISTRUL URBANIȘTILOR DIN ROMÂNIA
RUF
Ștefan Zoltan I.
MARINA
arhitect
DEG 6
SPECIALIST CU DREPT DE SEMNĂTURA

S.C. IAR DOI S.R.L.
36749017, TURDA, JUDEȚUL CLUJ

ORDINUL ARHITECȚILOR DIN ROMÂNIA
5895
Robert Vasile
IOZSA
Arhitect cu drept de semnătură

LICENTE ArchiCAD 24 : SN. 3-3573452 / SN. 3-3573453 / SN. 3-3573474 / SN. 3-4534947

Acest document si informatiile pe care le contine pot fi utilizate exclusiv in scopul pentru care acesta a fost elaborat. Copierea, reproducerea sau utilizarea partiala sau integrala a prezentului document in alte scopuri, este interzisa fara acordul scris din partea SC IAR DOI SRL. Documentul este valabil numai cu stampilele si semnaturile proiectantilor si verificatorilor / expertilor in original sau copie.

tel: +40744366776
+40754950597
e-mail:
iardoisrl@gmail.com

IAR
D O I
BIROU DE ARHITECTURA
Turda, str. P-ta 1 Dec.1918, nr.26C, jud.Cluj J12/4114/2016; CUI 36749017

verif./exp.	nume	semnatura	cerinta	referat/nr/data
Coordonator Urbanism	arh. Stefan Z. Marina		Scara: 1:500	
Sef proiect	arh. Robert Iozsa			
Proiectat	arh. Robert Iozsa		Format: A3 297x420	
Desenat	arh. Robert Iozsa		Data: 09/2021	

beneficiar :
COLDEA MARIAN-MIRCEA, COLDEA ALINA SI OANCA CLAUDIU
str. Octavian Goga, nr. 23, mun. Turda jud. Cluj Romania

Pr. nr. 375/2021

proiect :
CONSTRUIRE CASA UNIFAMILIALA P+E, IMPREJMUIRE, BRANSAMENTE SI RACORDURI LA UTILITATI
str. Campiei, nr. 78B, mun. Turda, jud. Cluj, Romania

faza : P.U.Z.

plansa :
PLAN DE SITUATIE - SITUATIA JURIDICA PROPUS

A.06