

PROPUNERE: Plan Urbanistic Zonal pentru:

ACTUALIZARE PUZ - RECONVERSIE FUNCTIONALA SI MODIFICARI INTERIOARE HALA CALARIE EXISTENTA IN CENTRU AGREMENT SI CALARIE, SPATIU CAZARE SPORTIVI, ARENA CALARIE SI EVENIMENTE, SALA CONFERINTE, RESTAURANT, BOXE CAI SI SPATII CONEXE

Mun. TURDA, Aleea Durgaului, nr. 6, jud. Cluj

ARGUMENTARE: Dezvoltarea sectorului ecvestru, sportiv si turistic

INIȚIATOR: SC SALINA EQUINES S.R.L., Mun. TURDA, str. Dealul Viilor, nr. 10, jud. Cluj

Proiectant: SC. IAR CONCEPT STUDIO S.R.L.

PUBLICUL ESTE INVITAT SĂ TRANSMITĂ OBSERVAȚII ȘI SUGESTII


privind propunerile cuprinse in:

PLANUL URBANISTIC ZONAL - PRIVIND

ACTUALIZARE PUZ - RECONVERSIE FUNCTIONALA SI MODIFICARI INTERIOARE HALA CALARIE EXISTENTA IN CENTRU AGREMENT SI CALARIE, SPATIU CAZARE SPORTIVI, ARENA CALARIE SI EVENIMENTE, SALA CONFERINTE, RESTAURANT, BOXE CAI SI SPATII CONEXE

CONSULTARE ÎN PERIOADA: 12.09.2022 - 06.10.2022

RĂSPUNSUL LA OBSERVAȚII / SESIZĂRI ÎN PERIOADA: 07.10.2022 - 10.10.2022

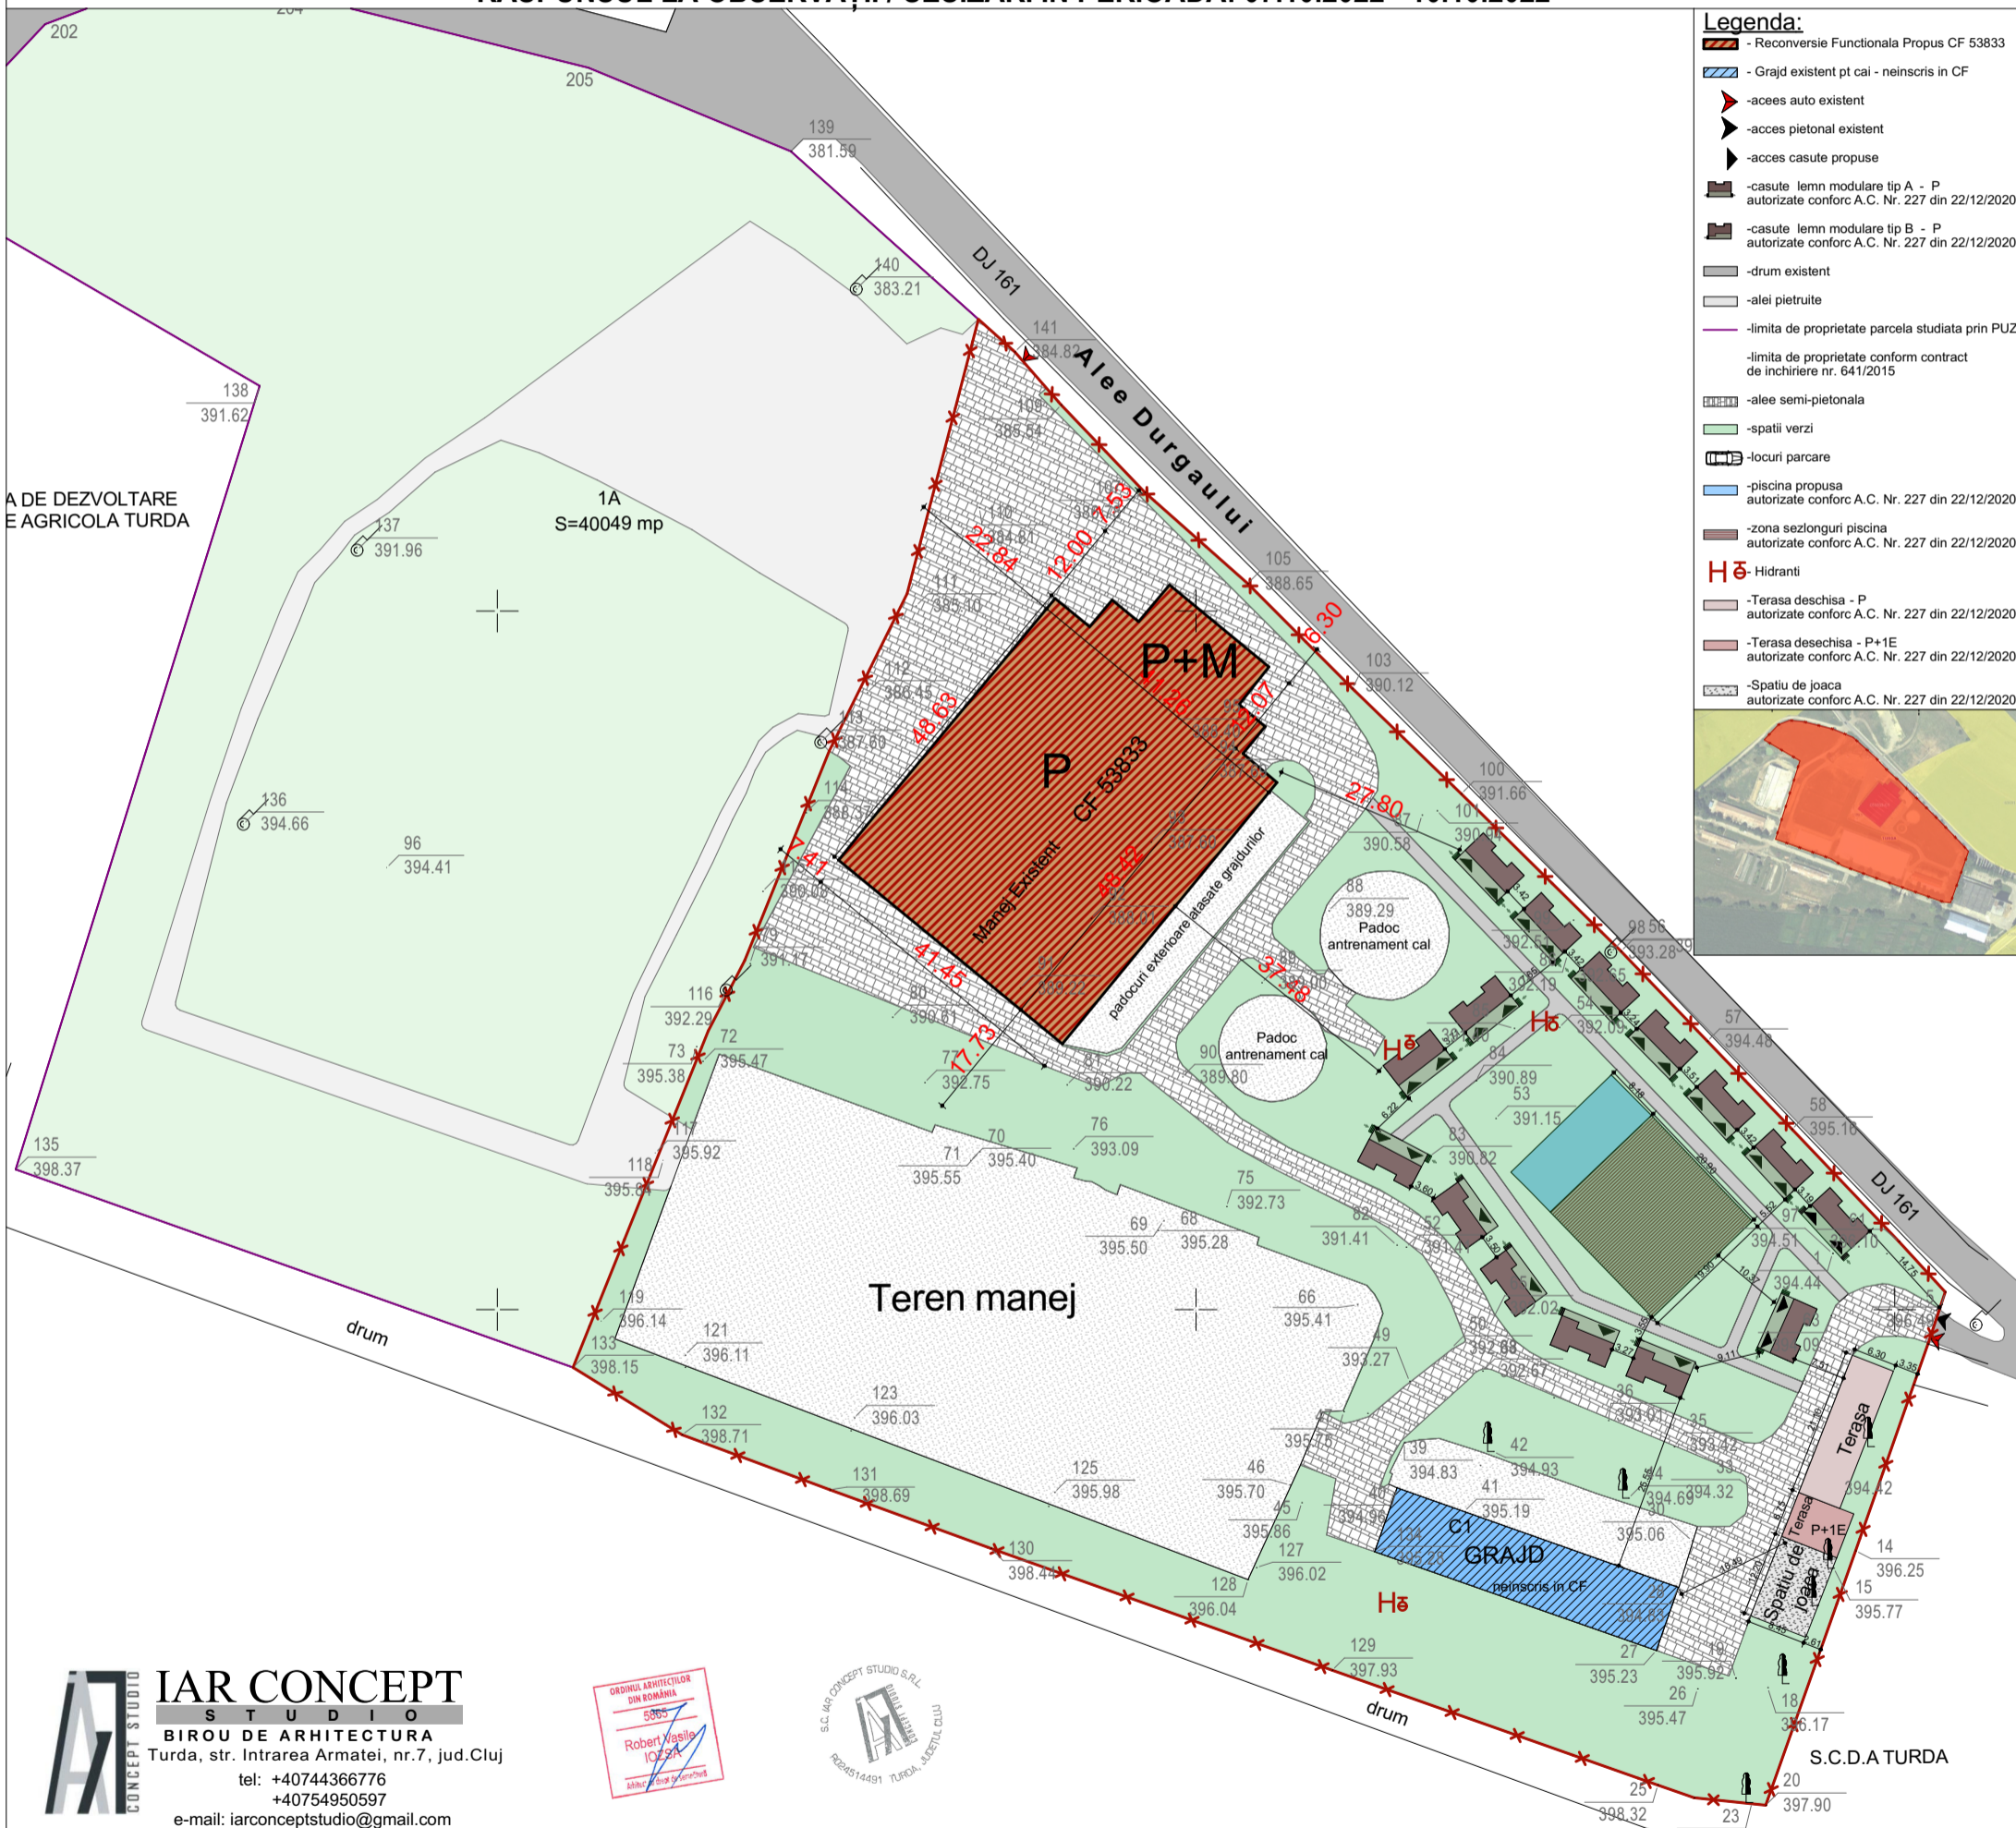

IAR CONCEPT STUDIO
 BIROU DE ARHITECTURA
 Turda, str. Intrarea Armatei, nr.7, jud.Cluj
 tel: +40744366776
 +40754950597
 e-mail: iarconceptstudio@gmail.com

ORDINUL ARHITECTURILOR DIN ROMANIA
 5065
 Robert Vasile
 I.O.Z.A.
 data: 12.09.2022

S.C. IAR CONCEPT STUDIO S.R.L.
 ROMANIA 14431 TURDA, ALEEA DURGULUI

S.C.D.A TURDA

Persoane responsabile cu informarea și consultarea publicului, din cadrul Primăriei Municipiului Turda:

șef arhitect, Soran Chevereșan

șef U.A.T., Marin Fântână; consilier Soran Chevereșan

Consultare:

1. Documentația PUZ depusă la Primăria Turda, Mun. Turda, P-ta 1 Decembrie 1918, nr. 28 în hol, afișaj cam.15, între orele 08.00-15.00
2. Documentație PUZ expusă pe site-ul Primăriei Turda: < www.primariaturda.ro >
3. Panou expus la amplasament, mun. TURDA, Aleea Durgaului, nr. 6, jud. Cluj

Etapele de consultare a publicului la faza - PUZ si RLU

1. Consultare în perioada: 12.09.2022 - 06.10.2022
2. Răspunsul la observații în perioada: 07.10.2022 - 10.10.2022