


MUNICIPIULUI TURDA S.U.A.T.C.
Data afisarii :15.06.2025

**INTENTIA DE ELABORARE: PLAN URBANISTIC ZONAL
CONSTRUIRE LOCUINTE TIP DUPLEX si UNIFAMILIALE
conform AVIZ DE OPORTUNITATE nr 10 din 11.09.2025
TURDA str POTAISSA nr 107 , jud. CLUJ**

ARGUMENTARE : dezvoltarea si extinderea zonei rezidentiale.
INITIATOR : CHIS DORIN
tel : 0747 865723
cu domiciliul in TURDA str ALEEA CRESTEI nr 9 , jud CLUJ

**PUBLICUL ESTE INVITAT SA TRANSMITA OBSERVATII SI SUGESTII
privind propunerile cuprinse in PLANUL URBANISTIC ZONAL
IN PERIOADA : 15.06.2026-10.07.2026**

INCADRARE IN P.U.G. TURDA

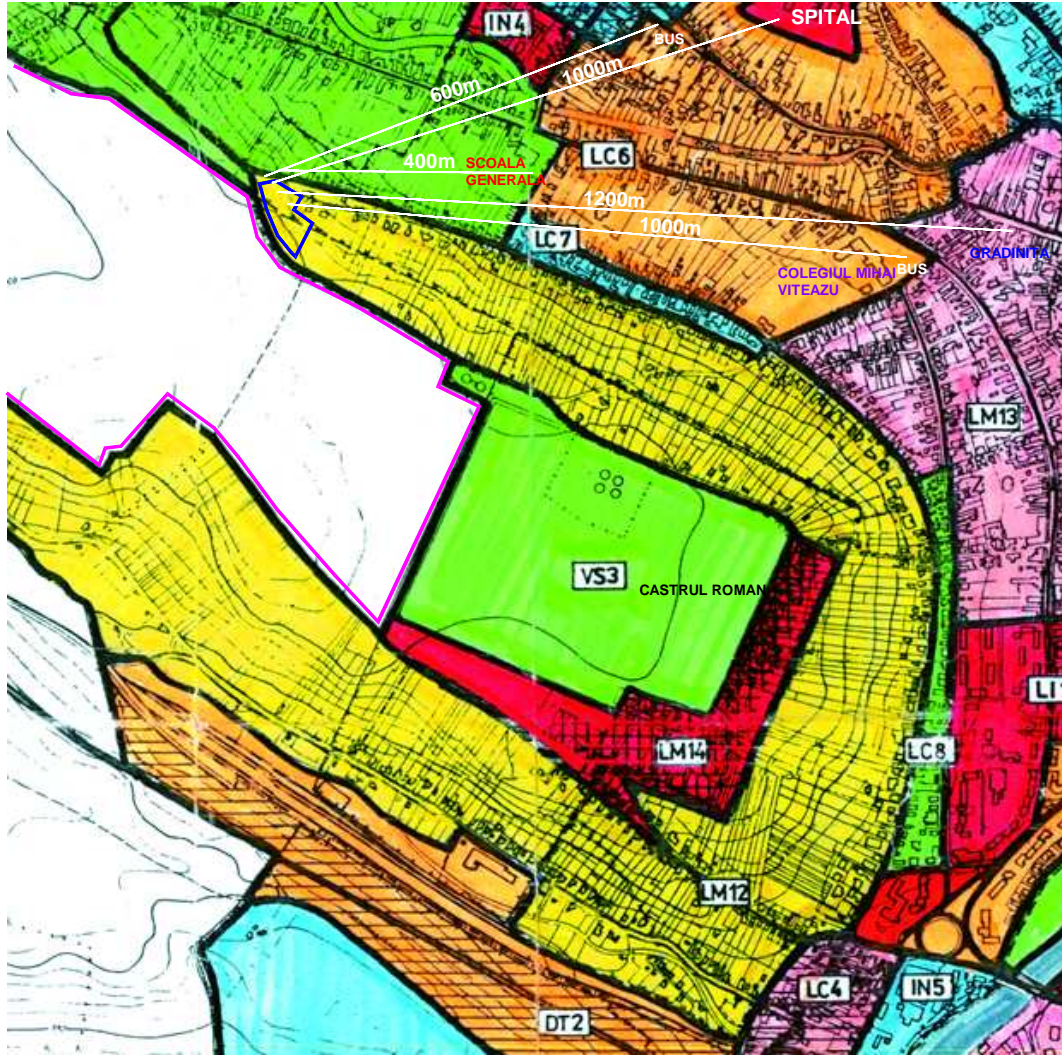

INCADRARE IN CADASTRU




imobil in studiu cad 56554
S teren=5060mp
U.T.R. : LM12- locuinte individuale de tip urban
elemente protejate : SIT ARHEOLOGIC ORAS ROMAN

— limita INTRAVILAN



Proiectul - gura de arhitectură/urbanism - este proiectat/realizat în conformitate cu actele de autorizare în vigoare.		Proiect nr: 03	
SC DARHCAD PROIECT SRL C.U.I. 35351284 J 12/3852/22.12.2015 Sediul: Turda, str. Aleea Crestei nr. 9, jud. Cluj		CHIS DORIN TURDA str. ALEEA CRESTEI nr 9, judetul CLUJ	
D.A.T.C.A.D. Dumitru Daniela arhitect		PLAN URBANISTIC ZONAL CONSTRUIRE LOCUINTE TIP DUPLEX si UNIFAMILIALE	
PROIECTARE ARHITECTURA D.E.		FAZA: P.U.Z.	
DESEINAT ARH. Daniela DUMITRU		PLANSA NR. U. 01	
DATA 22-01-2025		TURDA str. POTAISSA nr 107, judetul CLUJ	

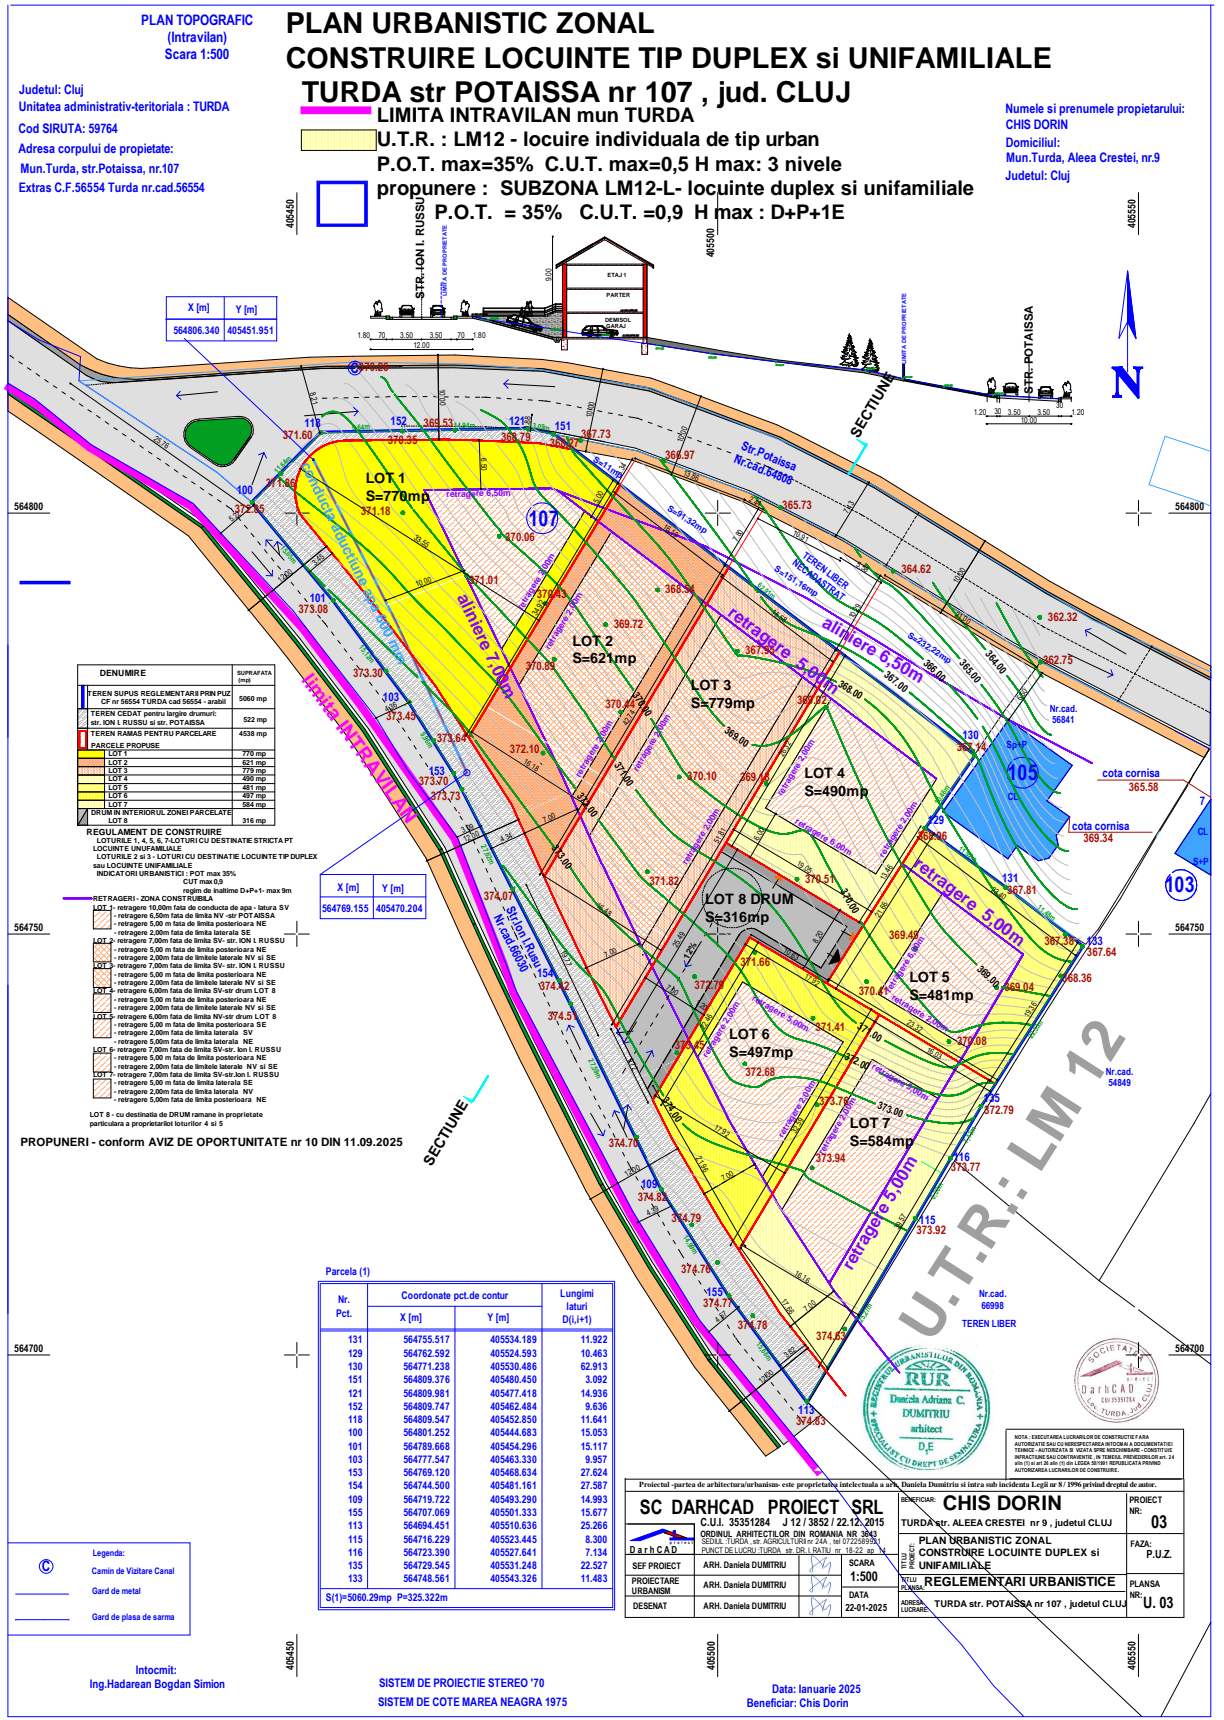

Persoana responsabila cu informarea si consultarea publicului din cadrul Primariei mun. Turda : arh sef Daniela-Maria BALOG-TECAU ,
sef S.U.A.T.C. : Marin FANTANA

Adresa: Turda, str P-ta 1 Decembrie 1918 nr 28 , jud. CLUJ , tel 0264313160 , email : urbanism@primariaturda.ro
Raspunsul la observatiile transmise va fi comunicat in perioada 10.07.2026- 24.07.2026
Etapele preconizate pentru consultarea publicului pana la aprobarea planului :
- ETAPA 1 - PREGATITIOARE PUZ si RLU AFERENT PUZ :15.06.2026-22.06.2026
- ETAPA 2- IMPLICREA PUBLICULUI IN ETAPA ELABORARII PROPUNERILOR PUZ SI RLU :15.06.2026-10.07.2026
- COMUNICARE REZULTATE : 10.07.2026-24.07.2026