


Data anunţului : 15.11.2021

PROPUNERE DE ELABORARE: PLAN URBANISTIC ZONAL:

**CONSTRUIRE SPALATORIE AUTO SELFSERVICE, CONSTRUIRE HALA CU SPATII TEHNICO ADMINISTRATIVE, amenajari exterioare, imprejmuire proprietate, amenajare accese, raccord si bransamente la utilitati
str. Clujului nr.193A, Turda, jud.Cluj CF65351**

ARGUMENTARE: realizarea unei spalatorii selfservice si a unei hale cu spatii administrative din fonduri private
INIȚIATOR: HUANITA TRANS S.R.L., str. Clujului, nr.75H, mun. Turda, jud.Cluj

PUBLICUL ESTE INVITAT SĂ TRANSMITĂ OBSERVAȚII ȘI SUGESTII
privind propunerile de elaborare: **PLAN URBANISTIC ZONAL**

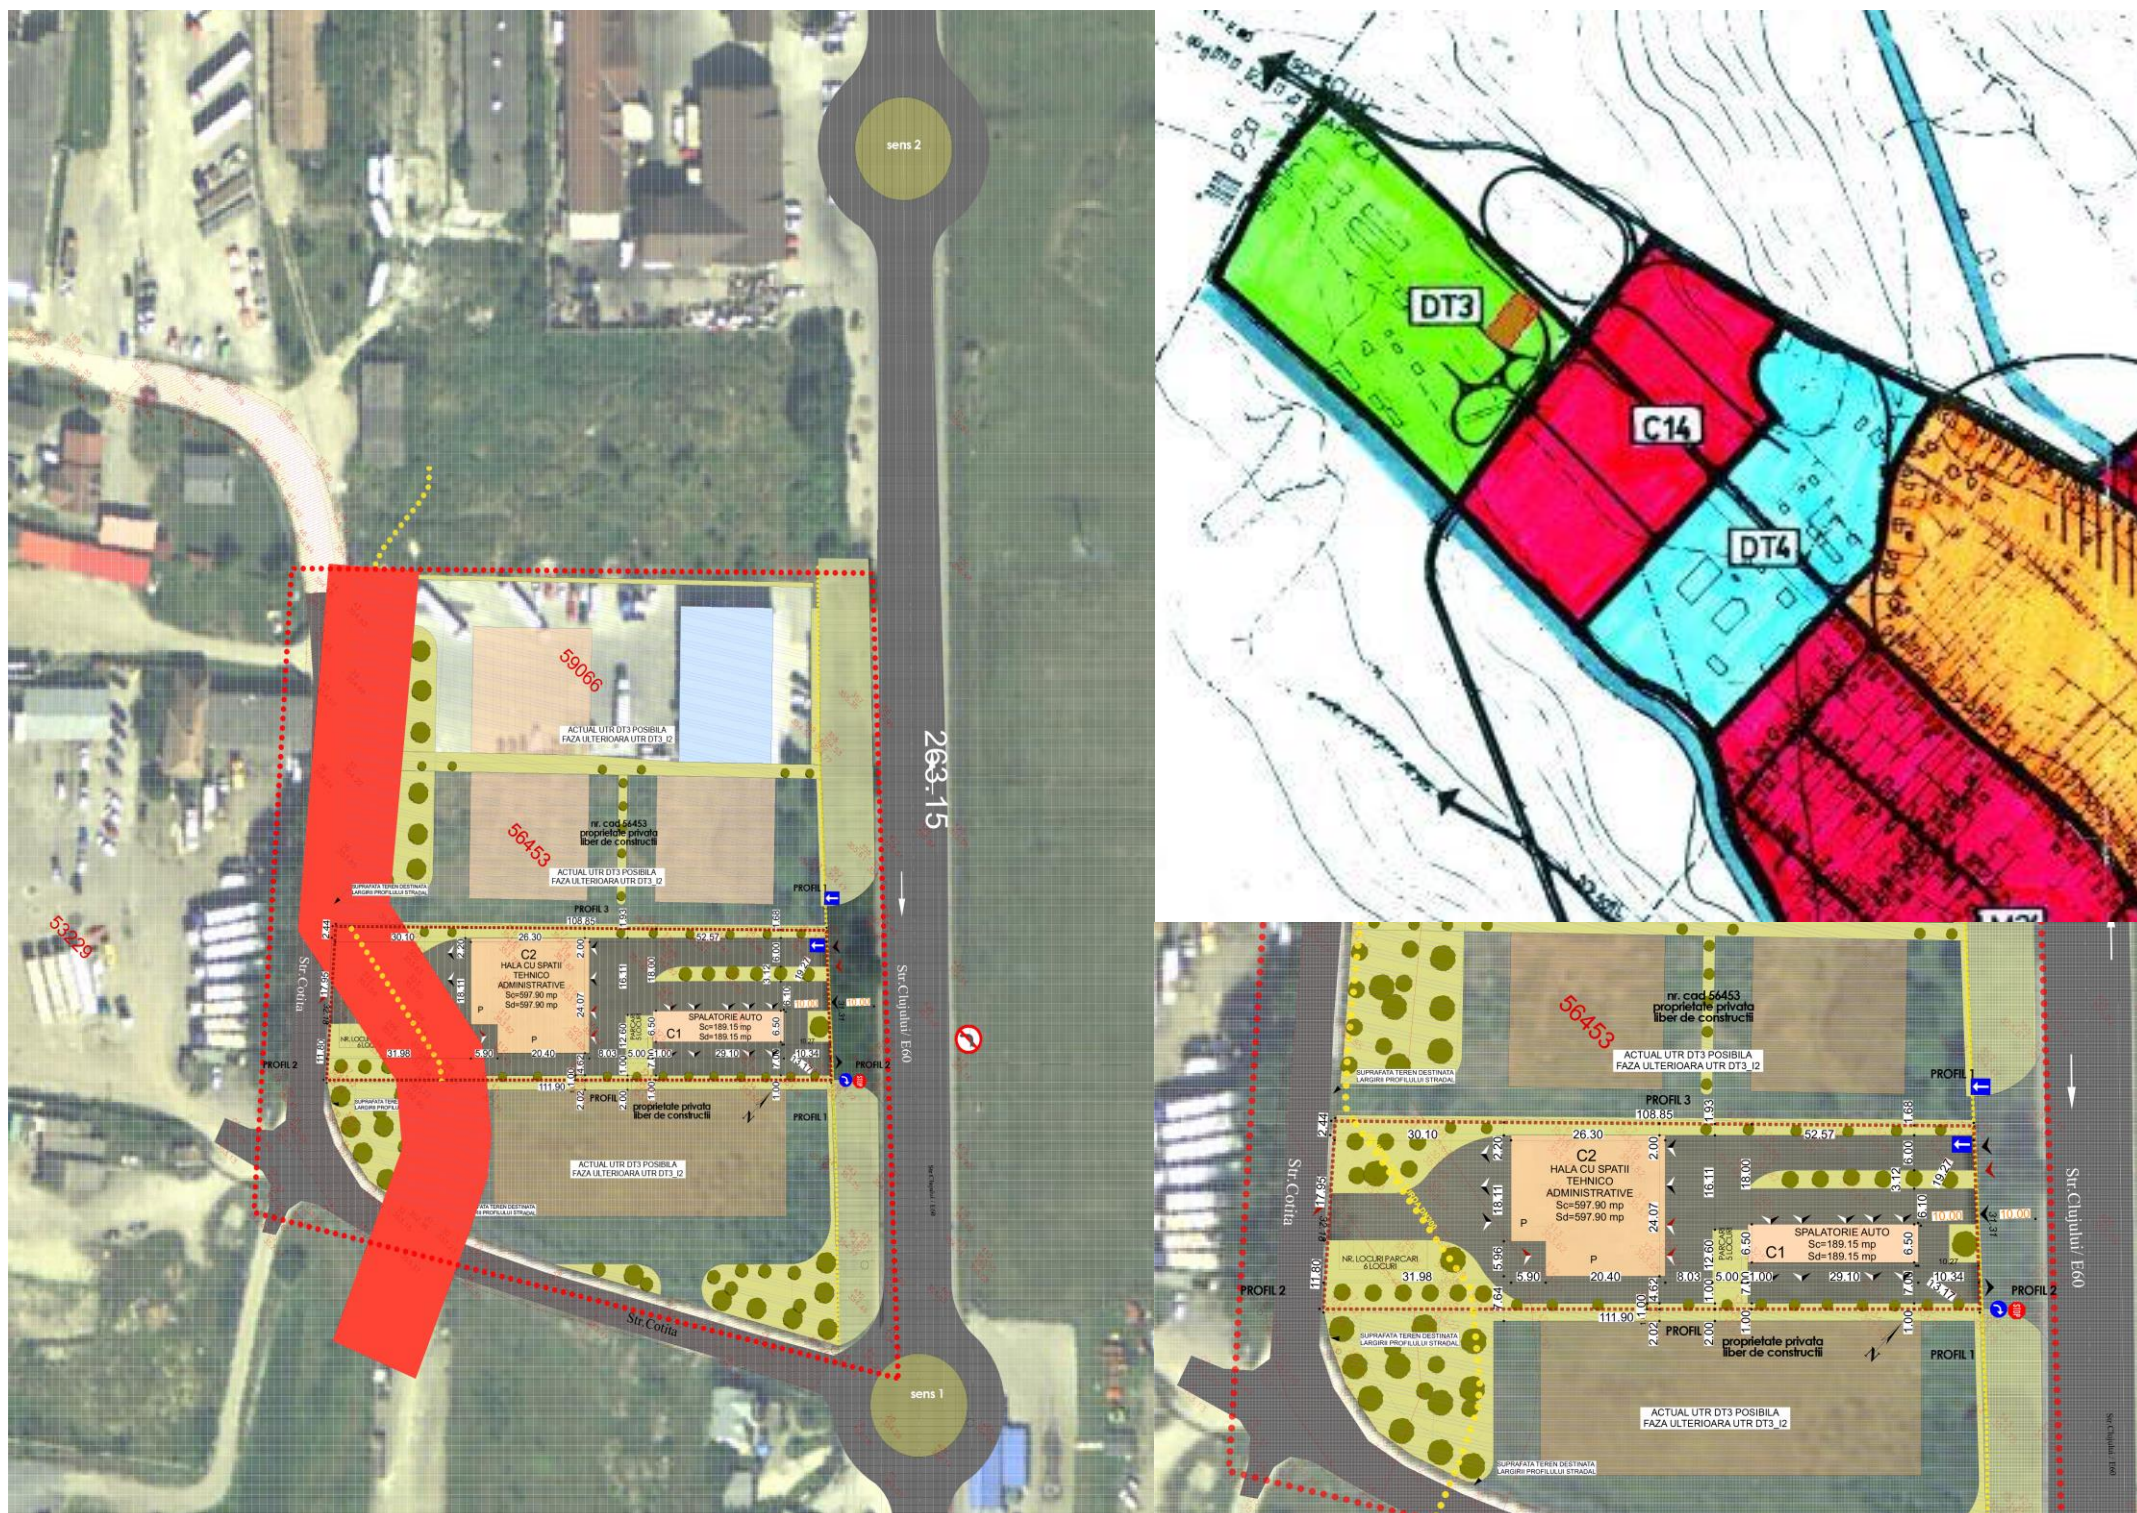

1. Persoane responsabile cu informarea si consultarea publicului: **Marin Fantana, Soran Cheveresan,**
Primaria mun. Turda, P-ta 1 Decembrie 1918 nr. 25
2. Consultare :
1. **DOCUMENTATIE EXPUSA LA PRIMARIA TURDA,** mun. Turda, P-ta 1 Decembrie 1918 nr. 28
2. **DOCUMENTATIE EXPUSA PE SITE-UL PRIMARIEI TURDA :** www.primariaturda.ro/primaria-turda/informatii-publice/anunturi/
3. **PANOU EXPUS LA AMPLASAMENT,** str. Clujului nr.193A, Turda, jud.Cluj
3. Etapele preconizate pentru consultarea publicului la faza de PROPUNERE :

IMPLICAREA PUBLICULUI ÎN ETAPA PROPUNERE

- 3.1. - **MEDIATIZARE/ CONSULTARE - FAZA PROPUNERE PUZ : 16.11.2021 - 12.12.2021**
- 3.2. - **RASPUNSURI LA OBSERVATIILE- FAZA PROPUNERE PUZ : 13.12.2021 - 15.12.2021**