

Data anunţului : 15.08.2024

PROPUNERE DE ELABORARE: PLAN URBANISTIC DE DETALU:

CONSTRUIRE ANSAMBLU LOCUINTE COLECTIVE CU FUNCŢIUNI COMPLEMENTARE

(SERVICII, COMERT, ALIMENTAŢIE PUBLICĂ)

AMENAJĂRI EXTERIOARE, ÎMPREJMUIRE, TOTEM,


RACORDURI ŞI BRANŞAMENTE LA UTILITĂŢI

mun. Turda, Str Univers, Nr. 17, Jud. Cluj,

ARGUMENTARE: Reglementarea pentru construirea unui ansamblu de locuințe colective cu funcțiuni complementare.

INIȚIATOR: NEW OLD LOGISTICS INVESTMENT SRL

PUBLICUL ESTE INVITAT SĂ TRANSMITĂ OBSERVAȚII ȘI SUGESTII
privind propunerile de elaborare: **PLAN URBANISTIC DE DETALIU**

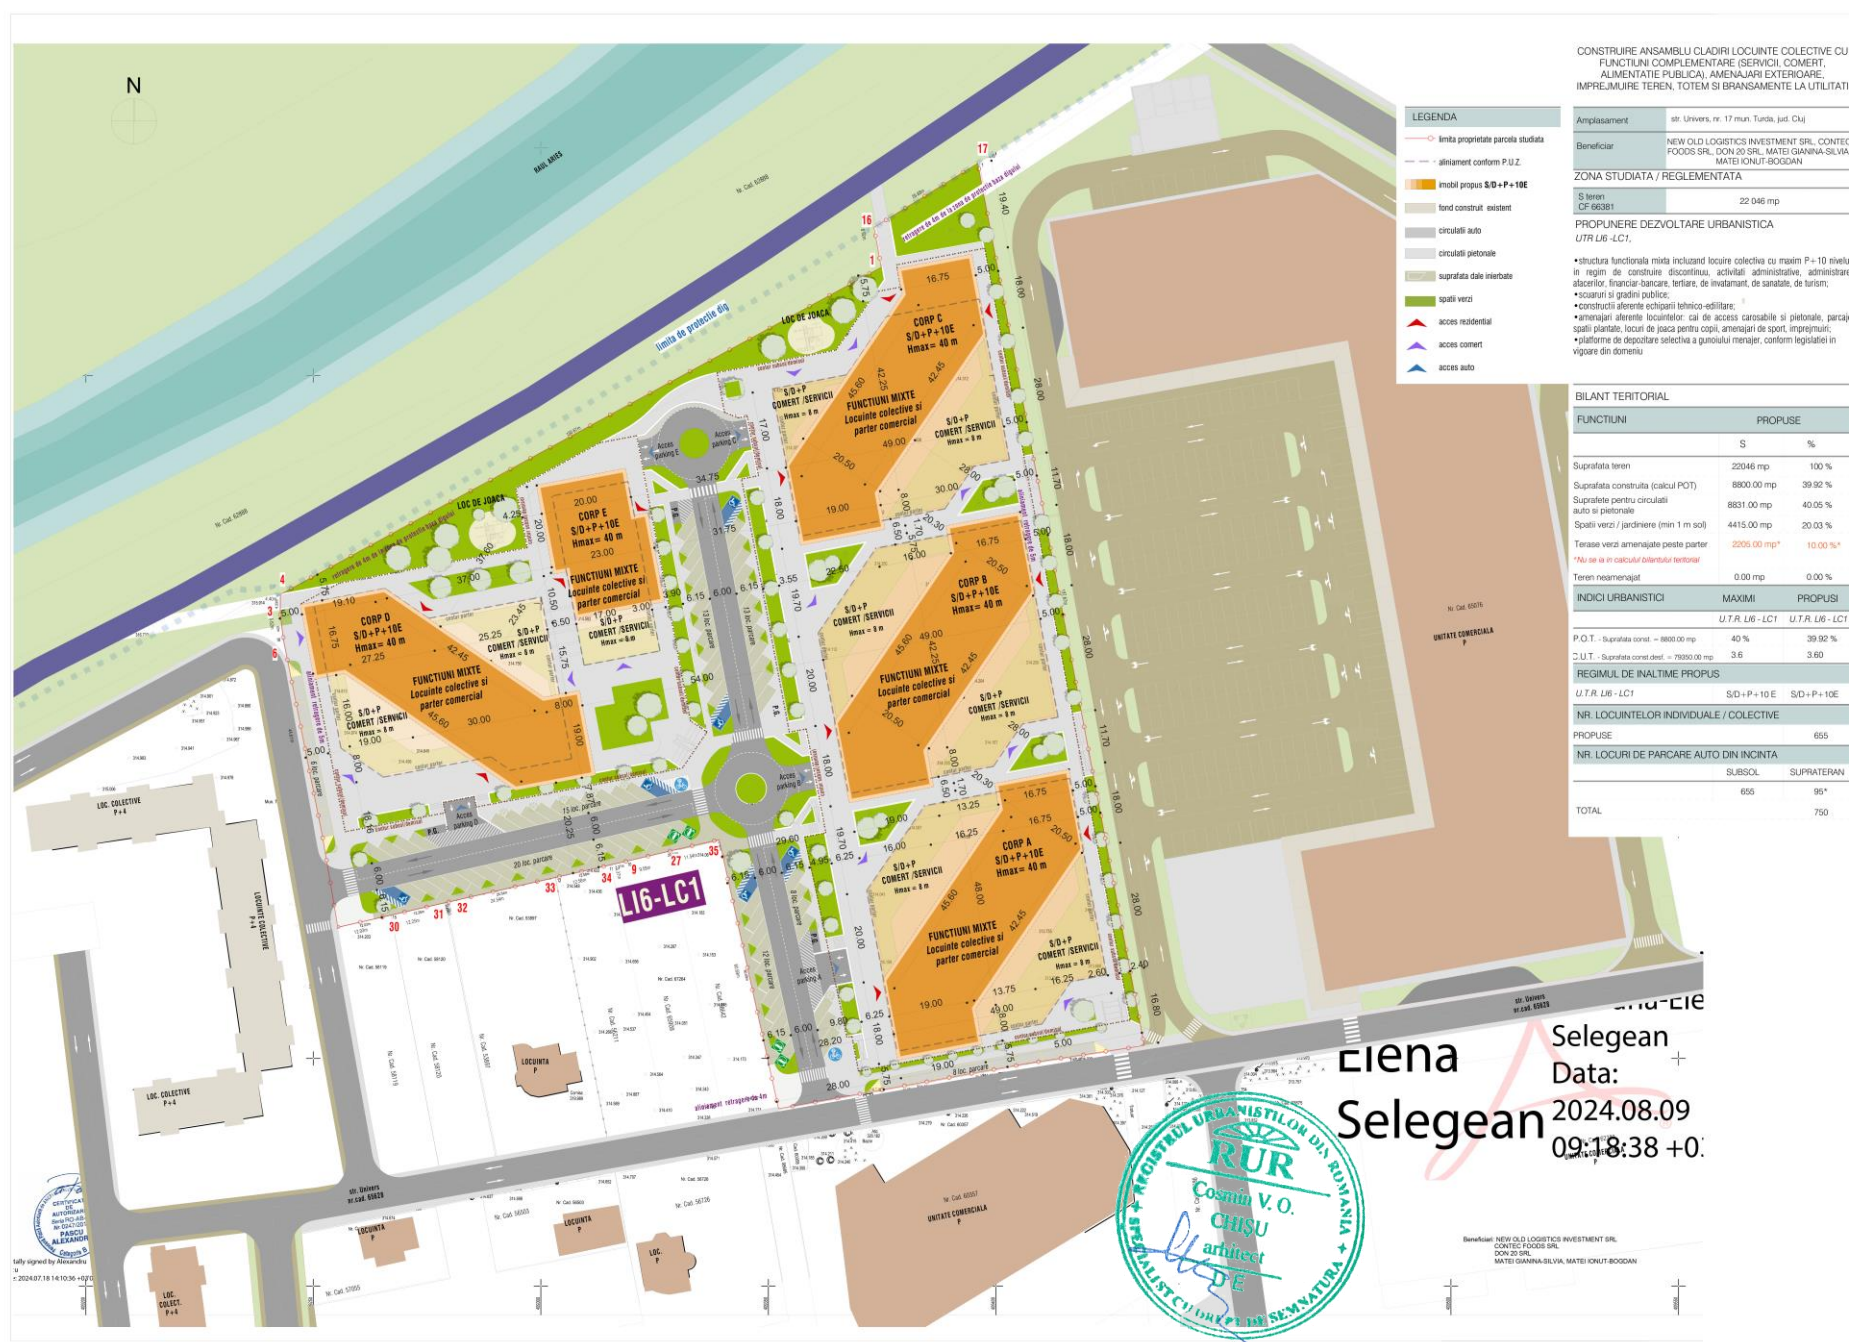

1. Persoane responsabile cu informarea și consultarea publicului: **Marin Fantana, Soran Cheveresan,**
Primăria mun. Turda, P-ta 1 Decembrie 1918 nr. 25

2. Consultare : 1. **DOCUMENTAȚIE EXPUSĂ LA PRIMĂRIA TURDA,** mun. Turda, P-ta 1 Decembrie 1918 nr. 28

2. **DOCUMENTAȚIE EXPUSĂ PE SITE-UL PRIMĂRIEI TURDA :**

www.primariaturda.ro/primaria-turda/informatii-publice/anunturi/

3. **PANOU EXPUS LA AMPLASAMENT,** Jud. Cluj, Mun. Turda, Str. Univers, Nr. 17

3. Etapele preconizate pentru consultarea publicului la faza de PROPUNERE :

IMPLICAREA PUBLICULUI ÎN ETAPA PROPUNERE

3.1. - **MEDIATIZARE/ CONSULTARE - FAZA PROPUNERE PUD : 15.08.2024 - 10.09.2024**

3.2. - **RĂSPUNSURI LA OBSERVAȚII- FAZA PROPUNERE PUD : 11.09.2024 - 13.09.2024**