


PLAN DE INCADRARE IN PUG, SC. N/A

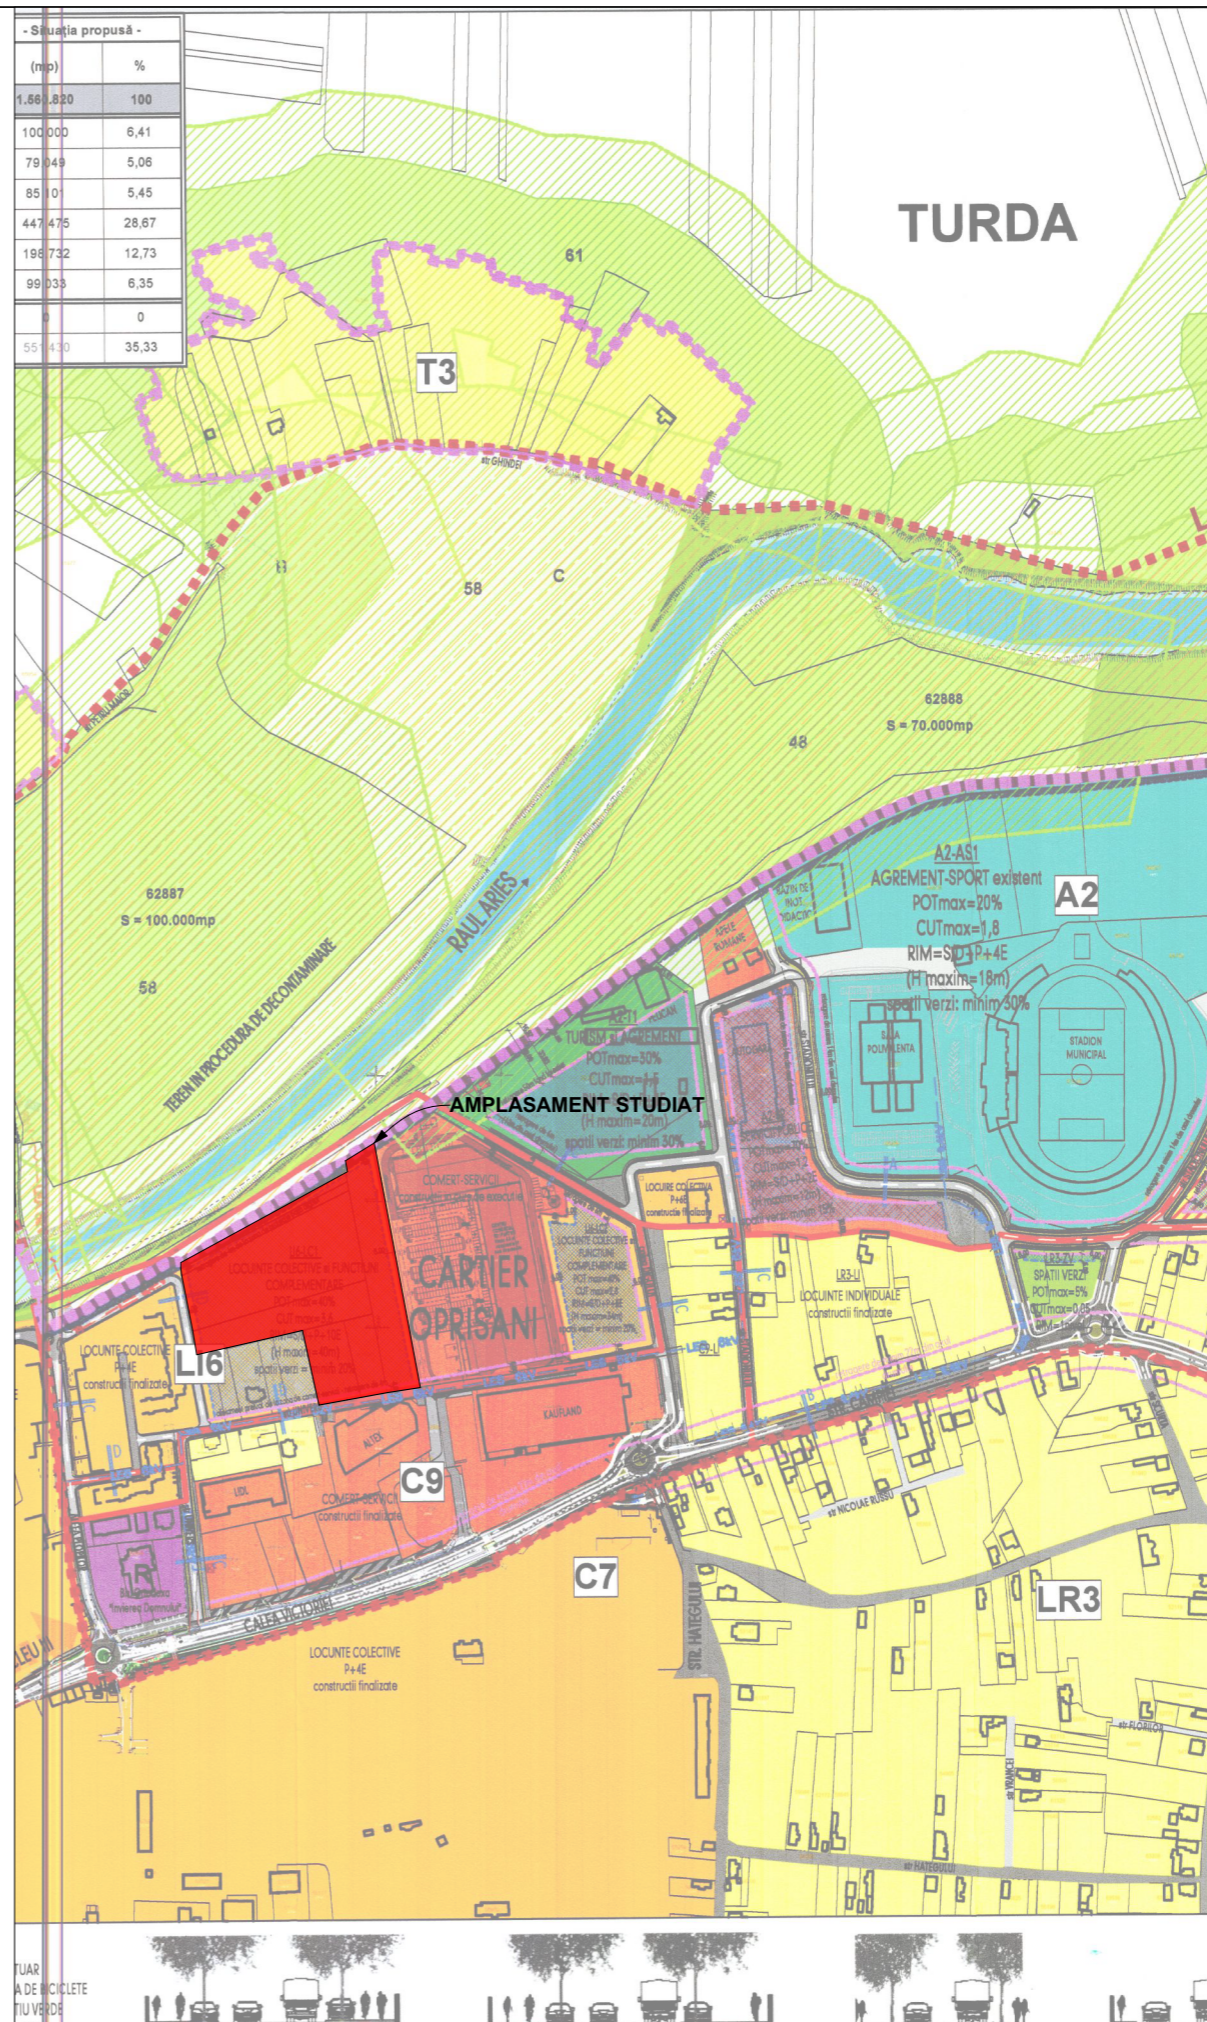

PLAN DE INCADRARE IN PUZ NUCELUL III, SC. N/A

- Situația propusă -	
(mp)	%
1.661.820	100
100.000	6,41
79.049	5,06
85.10	5,45
447.475	28,67
198.732	12,73
99.033	6,35
0	0
55.410	35,33

Proiectant arhitectură :  
**BIROU INDIVIDUAL DE ARHITECTURA CLAUDIU PIPER**  
 str. Rapsodie, nr.6, ap.13, mun. Turda,  
 jud. Cluj, CIF: 29076147 tel.: 0740285606  
 mail: claudiu\_piper@yahoo.com

Denumire proiect: **CONSTRUIRE ANSAMBLU LOCUINTE COLECTIVE CU FUNCȚIUNI COMPLEMENTARE (SERVICII, COMERT, ALIMENTAȚIE PUBLICĂ) AMENAJĂRI EXTERIOARE, ÎMPREJMUIRE TEREN, TOTEM, ȘI BRANȘAMENTE LA UTILITĂȚI**  
 Adresa amplasament: **MUN. TURDA, str. UNIVERS, nr. 17, nr. CF. 66381 TURDA, nr. CAD. 66381, JUD. CLUJ**

Beneficiari:  
**NEW OLD LOGISTICS INVESTMENT SRL**, CUI 41432561 Loc. Turda, Str Castanilor, Nr. 27, ap.4, Jud. Cluj  
**CONTEC FOODS SRL**, CUI 14041515 com. Afumati, Sos. Bucuresti-Urziceni, nr. 89, Et.1, Cam. 15, jud. Ilfov  
**DON 20 SRL**, CUI 16189934 Mun. Turda, Cal. Victoriei, nr. 100, Et. P, jud. Cluj  
**MATEI GIANINA-SILVIA**, CNP 2811129313528 Mun. Turda, str. Ocnelor, nr. 7, ap.4, jud. Cluj  
**MATEI IONUT-BOGDAN**, CNP 1841010124930 Mun. Turda, str. Ocnelor, nr. 7, ap.4, jud. Cluj

Colectiv de proiectare:  
 Coordonator proiect urbanism arh. urbanist **COSMIN CHISU**

Proiectat arh. **CLAUDIU PIPER**

Desenat arh. **CLAUDIU PIPER**

Titlu plășă:  
 A-02

PLAN DE INCADRARE IN PUG SI PUZ

Scara:	Data:	Număr proiect:
	07/2024	08/2024

Număr plan să - format:	Faza:
A.3 - 297,0X420,0 mm	PUD