



PLAN URBANISTIC GENERAL AL MUNICIPIULUI TURDA UNITĂȚI TERITORIALE DE REFERINȚĂ

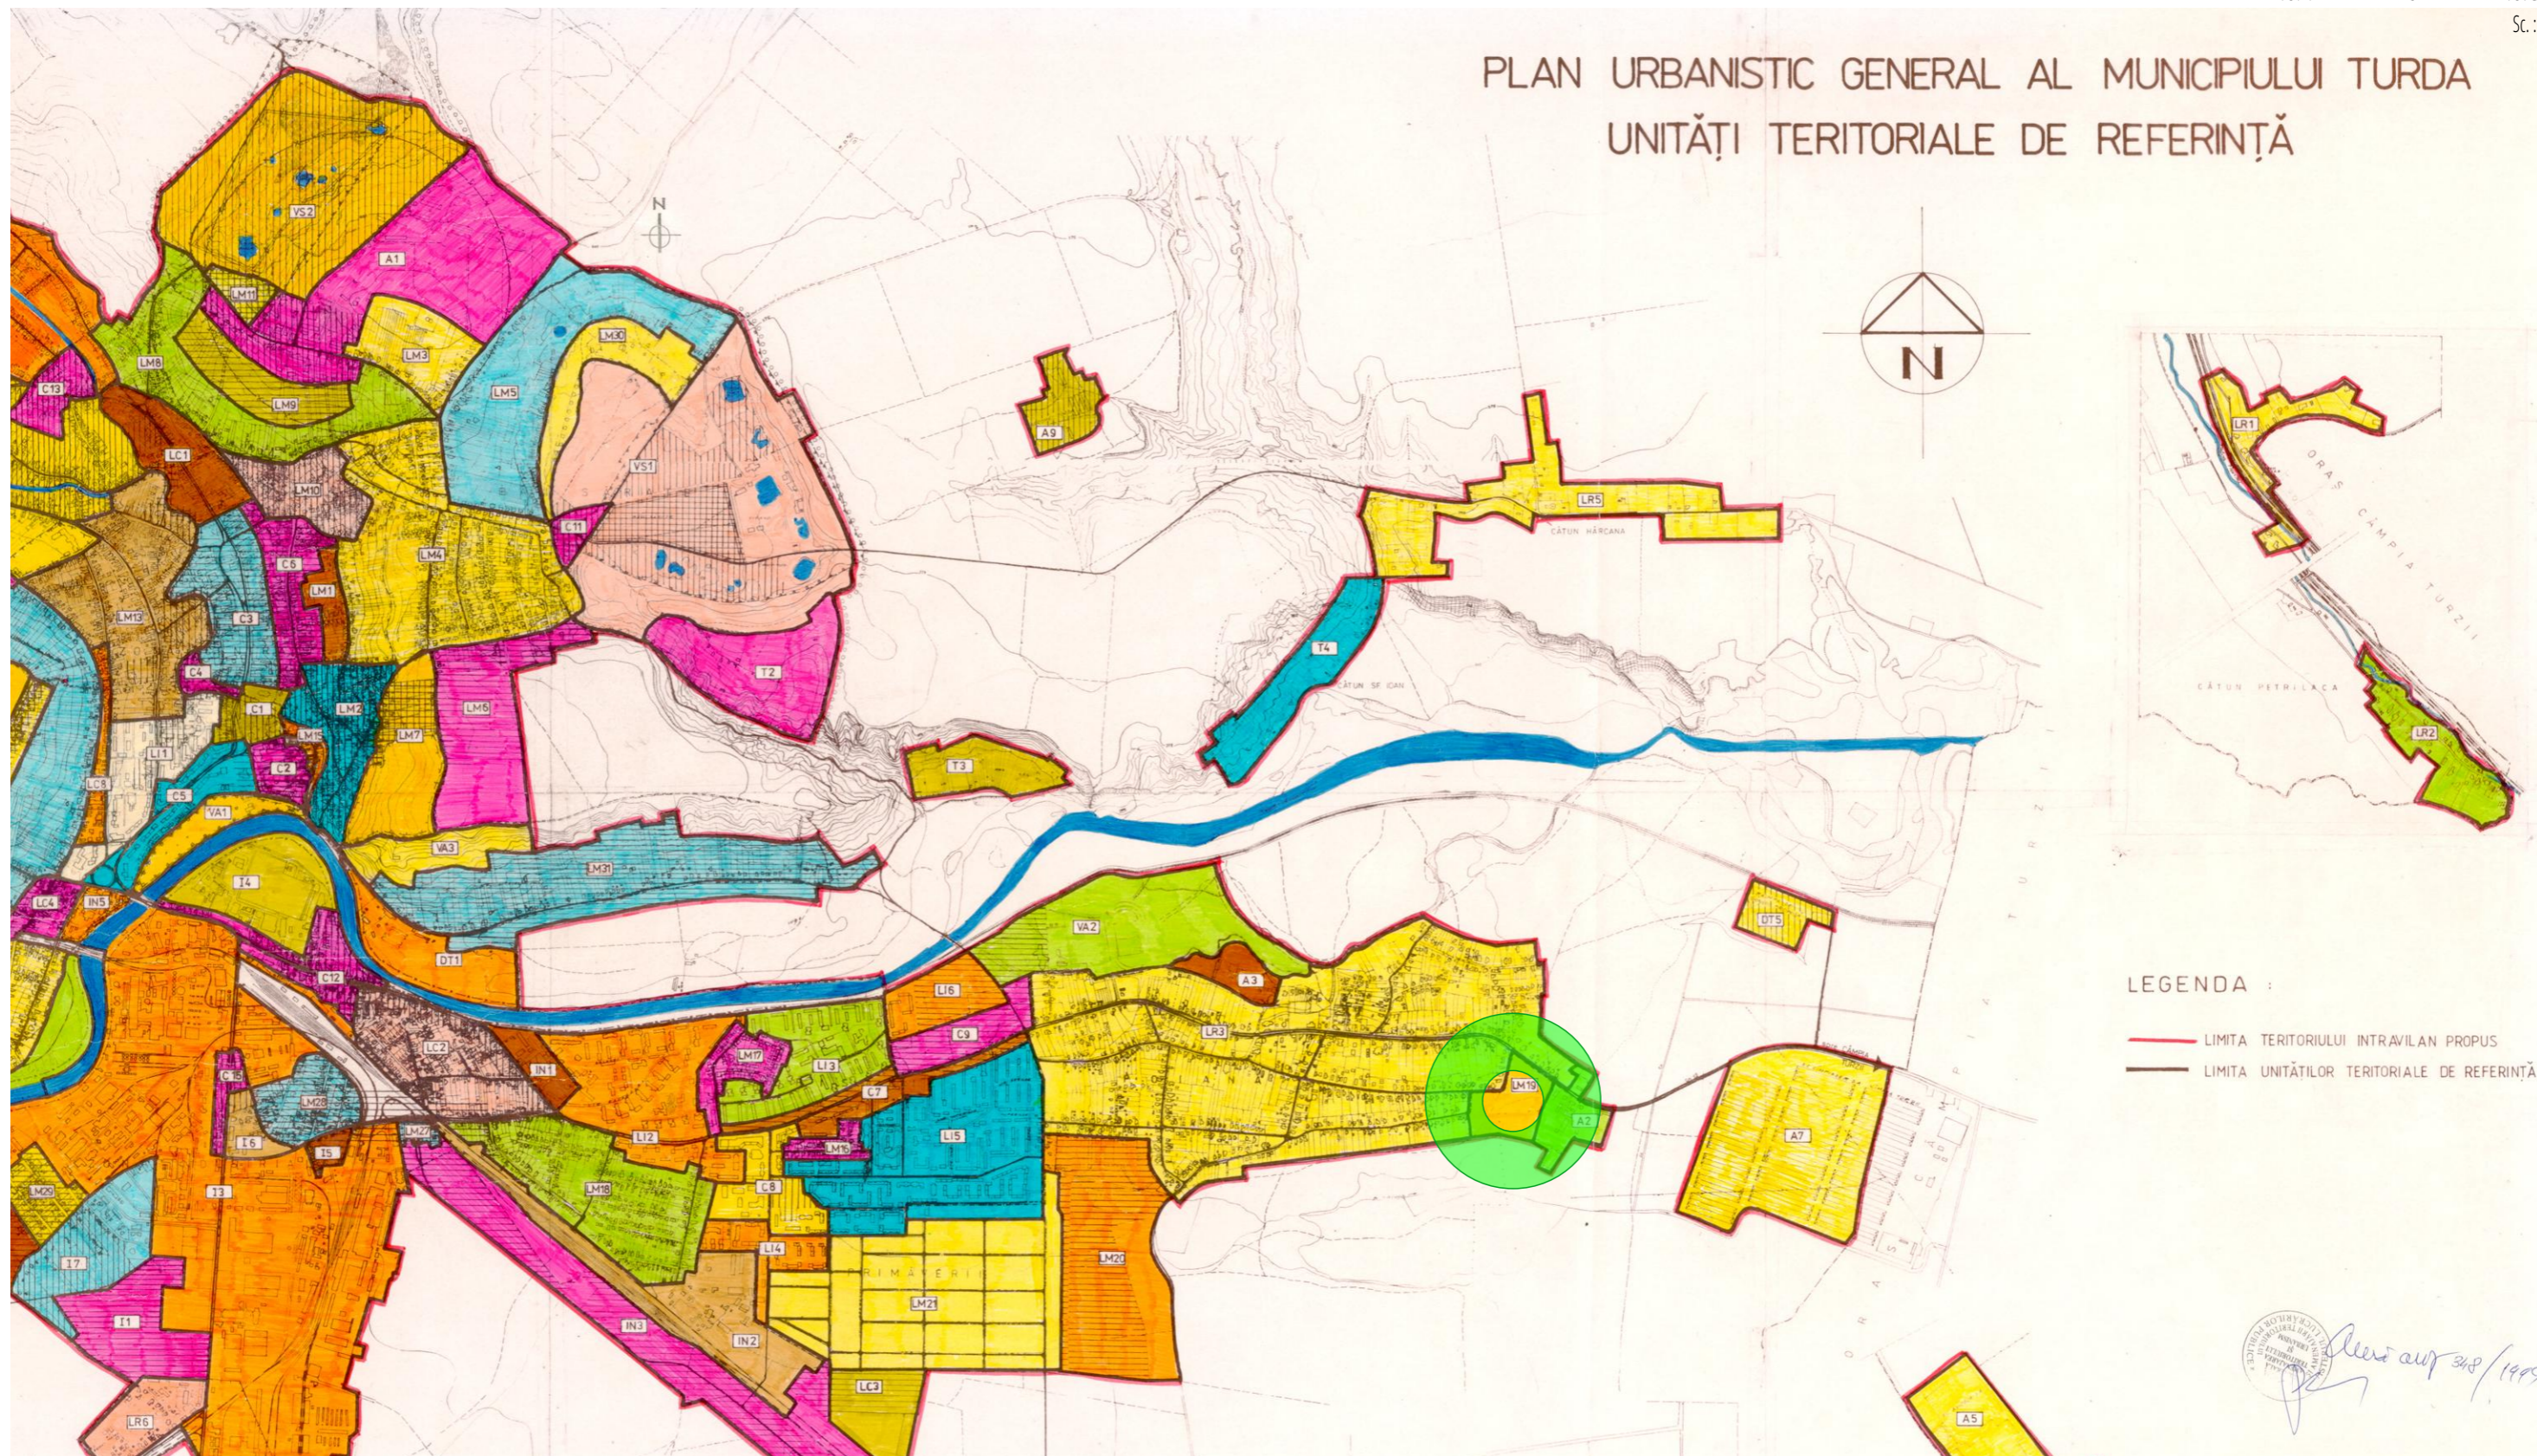

LEGENDA :

- LIMITA TERITORIULUI INTRAVILAN PROPUȘ
- LIMITA UNITĂȚILOR TERITORIALE DE REFERINȚĂ

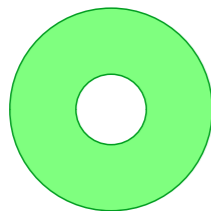

ZONA STUDIATĂ - "UTR LM19- EXTINDERE CARTIERUL POIANA"

Acest proiect este proprietatea S.C. Atelier LFV S.R.L.-D și nu poate fi folosit, transmis, sau reprodus, total sau parțial, fără autorizarea expresă și scrisă, utilizarea trebuie să fie conformă celei pentru care a fost elaborat. Documentul este valabil numai cu semnăturile și ștampilele în original, de culoare albastră roșie.

Proiectant general / concept architect: ATELIER LFV S.R.L. Cluj-Napoca, Str. Gr. Alexandrescu nr. 39, ap. 24 m. [+4] 0740_324617 @_atelier.lfv@gmail.com www.atelierlfv.ro		Beneficiar: Mocan Ovidiu Emilian si Mocan Simona Iulia Adresa: Mun. Turda, str. Campiei, Nr. 112, Jud. Cluj Investitia: PUZ- CONSTRUIRE LOCUINTA UNIFAMILIALA D+P, AMENAJARI EXTERIOARE, IMPREJMUIRE SI RACORDURI LA UTILITATI Amplasament: Mun. Turda, str. Poiana, nr. 124, Jud. Cluj		Nr. proiect: 36/2020 Vol. 1: Arh Faza: PUZ
Specificație Sef proiect: Proiectat/ desenat: Verificat:	Nume arh. Florin Lazăr arh. Florin Lazăr arh. Cristina BĂRLĂDEANU	Semnătură Scara: Format: A3 420x297 Data: 15-Nov-21	Denumire planșa : P.U.Z.- PLAN DE INCADRARE IN P.U.G. Înlocuiește planșa nr. Planșa nr. 36/2020/PUZ/A/D/A.01.2a	

Handwritten signature and date: 15.11.2021