


Parcela (1)

Nr. Pct.	Coordonate pct.de contur		Lungimi laturi D(i,j+1)
	X [m]	Y [m]	
101	562757.386	411201.441	20.016
102	562748.481	411219.367	0.027
103	562748.505	411219.379	40.538
104	562730.663	411255.780	13.800
105	562718.260	411249.729	1.344
106	562717.776	411248.475	14.713
107	562712.474	411234.750	27.453
108	562711.544	411207.313	25.736
109	562710.841	411181.587	18.864
110	562728.848	411187.209	1.912
111	562730.559	411188.063	0.019
112	562730.550	411188.080	29.978

S(1)=2120mp P=194.402m

P.U.Z.- REGLEMENTARI EDILITARE

Sc. : 1:500, 1:200

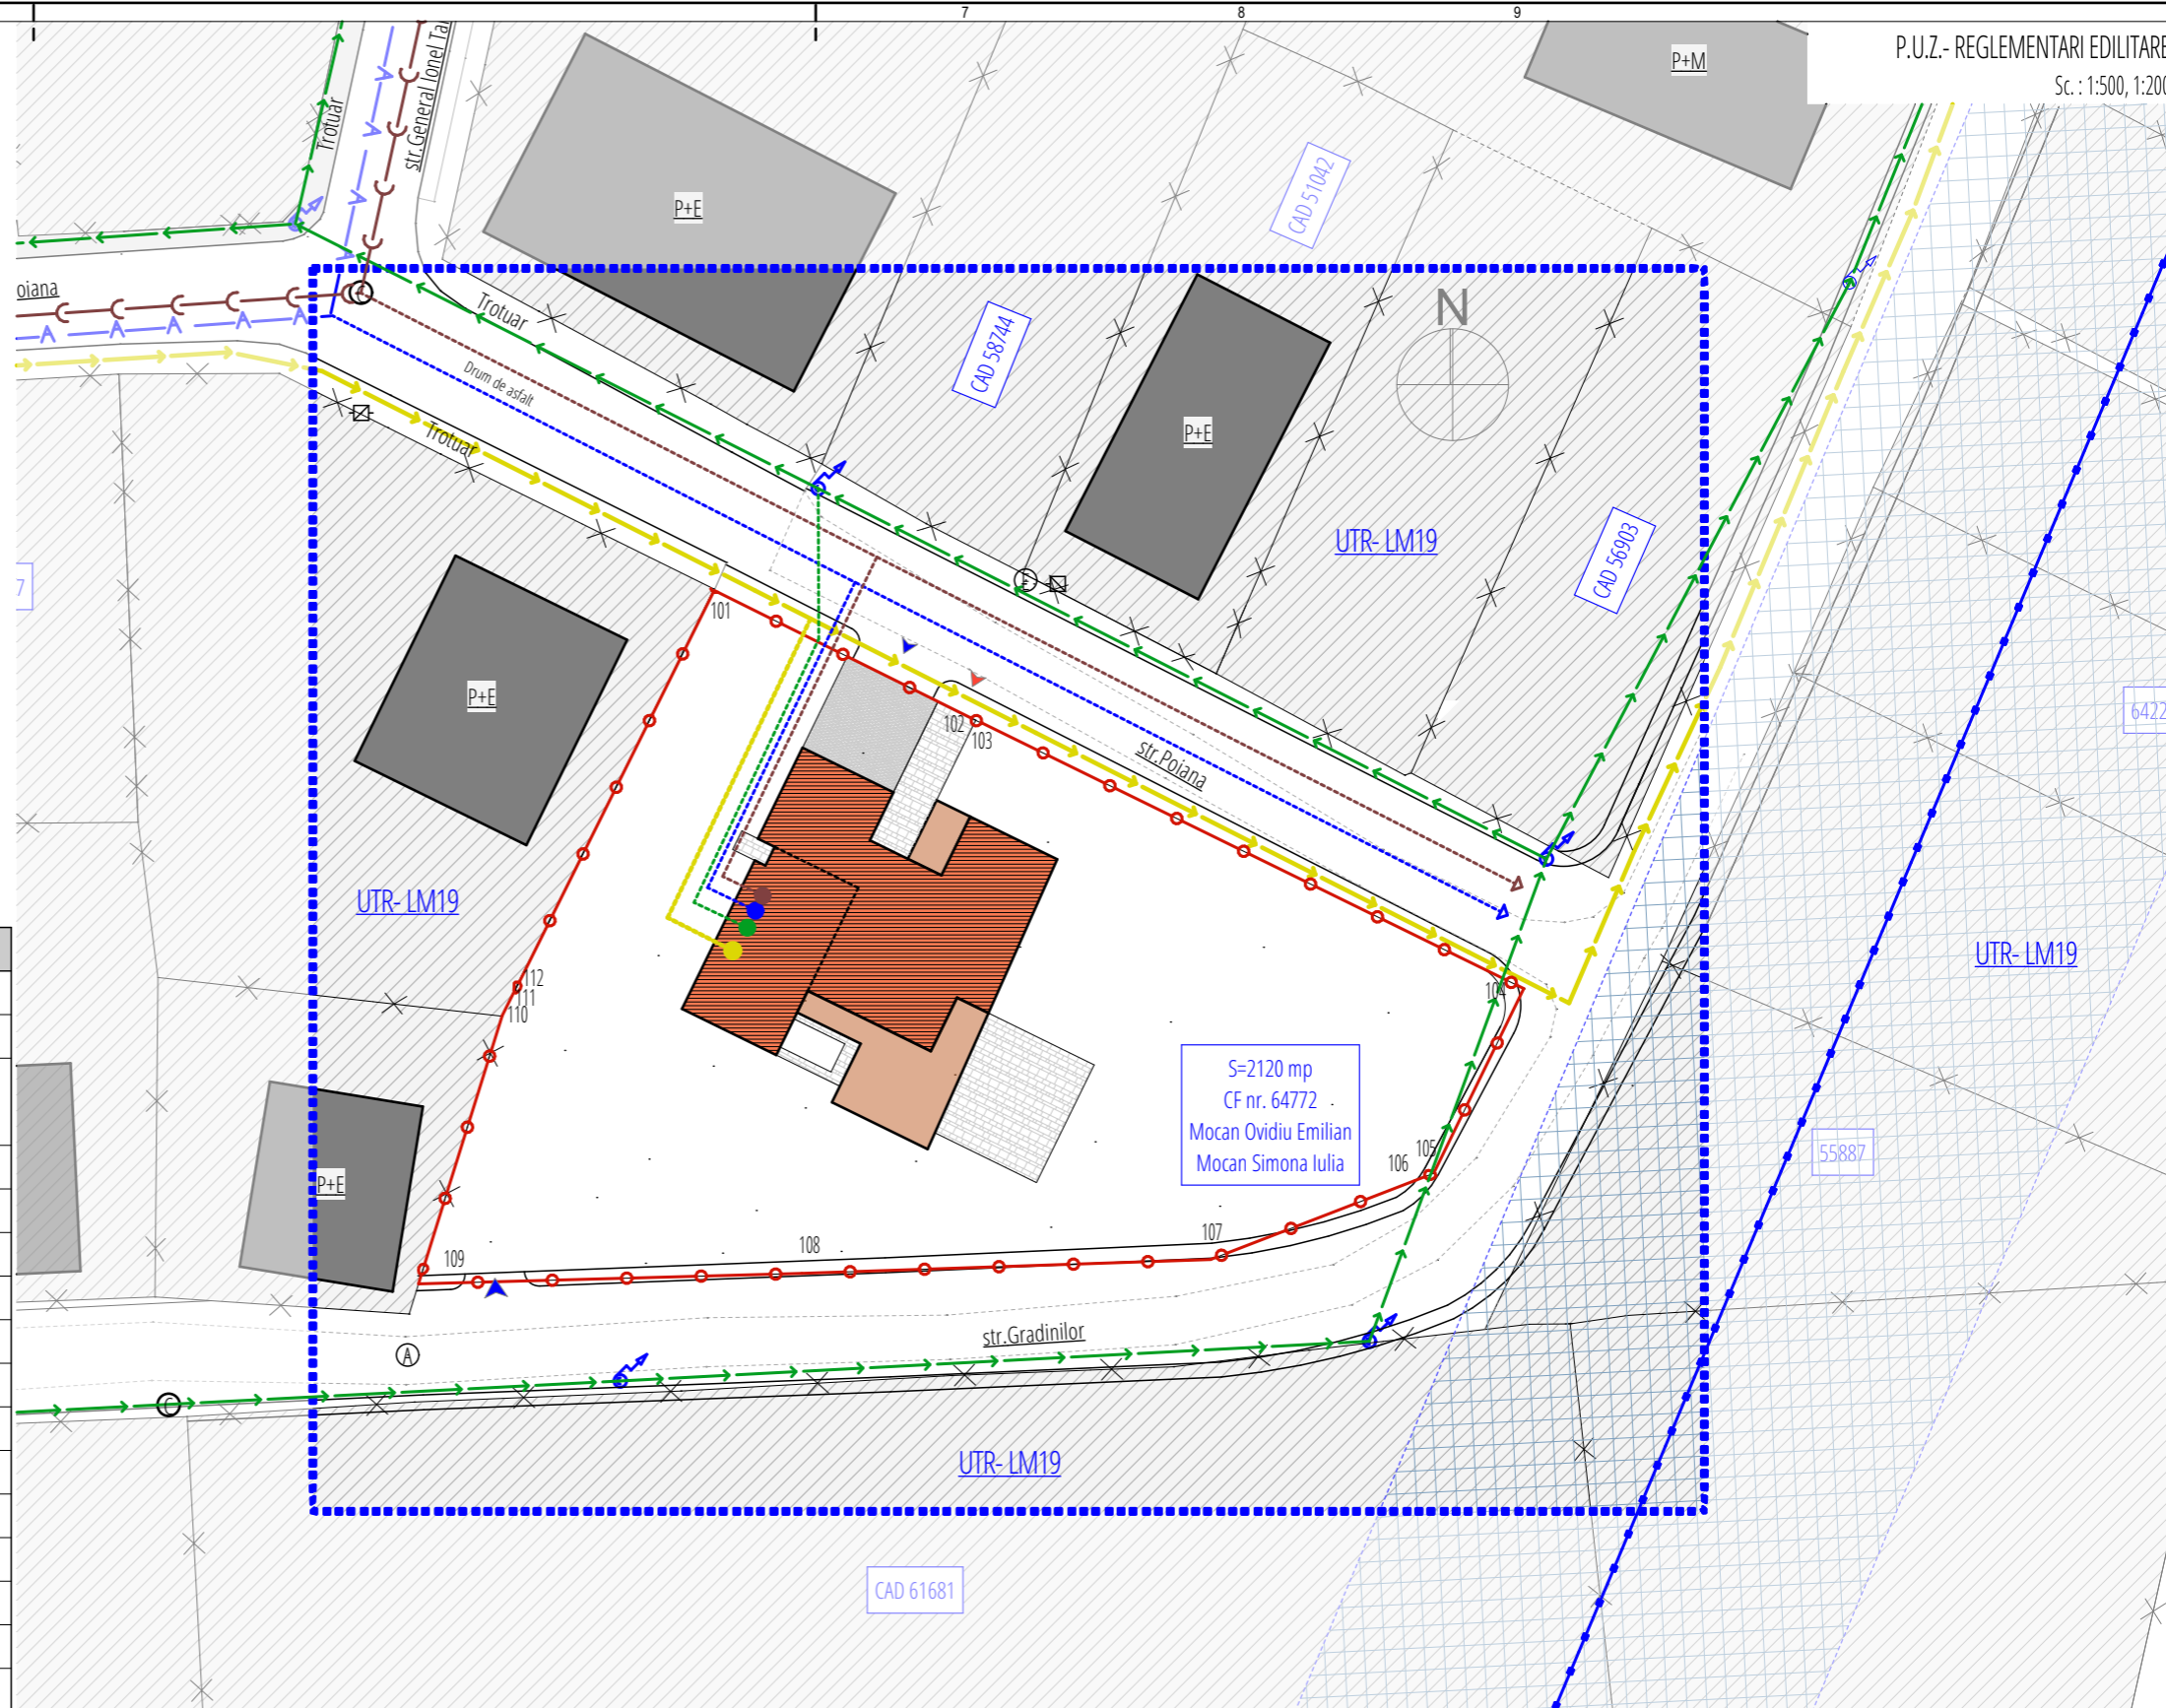

C.F. NR. 64772, NR. CAD. 64772

LEGENDA	
	Limita zona studiata
	Limita de proprietate- teren studiat in PUZ
	Circulatii auto/ pietonale publice/ domeniul public
	Imobile existente in vecinatate
	Construcția propusă/ terasa acoperita
	Accese auto si pietonale
	Existent
	Cablu aerian electric de joasa tensiune- LEA 0.4 kv- existent
	Conducta de gaz supratereana- existenta
	Conducta de distributie apa potabila-P E Ø110mm
	Retea canalizare menajera- existenta- PAFS/N Ø600mm
	Propus
	Traseu bransament electric- propus
	Traseu bransament subteran gaz - propus
	Traseu bransamen apa- propus
	Traseu canalizare - propus

Acest proiect este proprietatea S.C. Atelier LFV S.R.L.-D și nu poate fi folosit, transmis, sau reprodus, total sau parțial, fără autorizarea expresă și scrisă, utilizarea trebuie să fie conformă celei pentru care a fost elaborat. Documentul este valabil numai cu semnăturile și ștampilele în original, de culoare albastră roșie.

Proiectant general / concept arhitect:  Cluj-Napoca, Str. Gr. Alexandrescu nr. 39, ap. 24 m. [+4] 0740_324617 @_atelier.lfv@gmail.com www.atelierlfv.ro		Beneficiar: Mocan Ovidiu Emilian si Mocan Simona Iulia Adresa: Mun. Turda, str. Campiei, Nr. 112, Jud. Cluj Investitia: PUZ- CONSTRUIRE LOCUINTA UNIFAMILIALA D+P, AMENAJARI EXTERIOARE, IMPREJMUIRE SI RACORDURI LA UTILITATI Amplasament: Mun. Turda, str. Poiana, nr. 124, Jud. Cluj	
Specificație Sef proiect: Proiectat/ desenat: Verificat:	Nume arh. Florin Lazăr arh. Florin Lazăr arh. Cristina BĂRLĂDEANU	Semnătură Scara: 1:200 Format: A3 420x297 Data: 15-Nov-21 Denumire planșă: P.U.Z.- REGLEMENTARI EDILITARE Înlocuiește planșa nr. Planșa nr. 36/2020/PUZ/A/D/A.01.7a	Nr. proiect: 36/2020 Vol. 1: Arh Fața: PUZ