

PROPUNERE: Plan Urbanistic Zonal pentru Turda, CF 59494, judetul Cluj

ARGUMENTARE: Realizare parc logistic

INIȚIATOR: SC CLAPA SRL, Municipiul Cluj – Napoca, Strada Miko Imbre, nr. 8, etaj 6, ap. 605, jud. Cluj


PUBLICUL ESTE INVITAT SĂ TRANSMITĂ OBSERVAȚII ȘI SUGESTII

privind propunerile cuprinse în:

ELABORARE PUZ PENTRU EXTINDERE INTRAVILAN - REALIZARE PARC LOGISTIC, ACCES INCINTA, AMENAJARI EXTERIOARE, ACORDURI SI BRANSAMENTE LA UTILITATI

CONSULTARE ÎN PERIOADA: 18.01.2024 - 13.02.2024

RĂSPUNSUL LA OBSERVAȚII/SESIZĂRI ÎN PERIOADA: 14.02.2024 - 16.02.2024

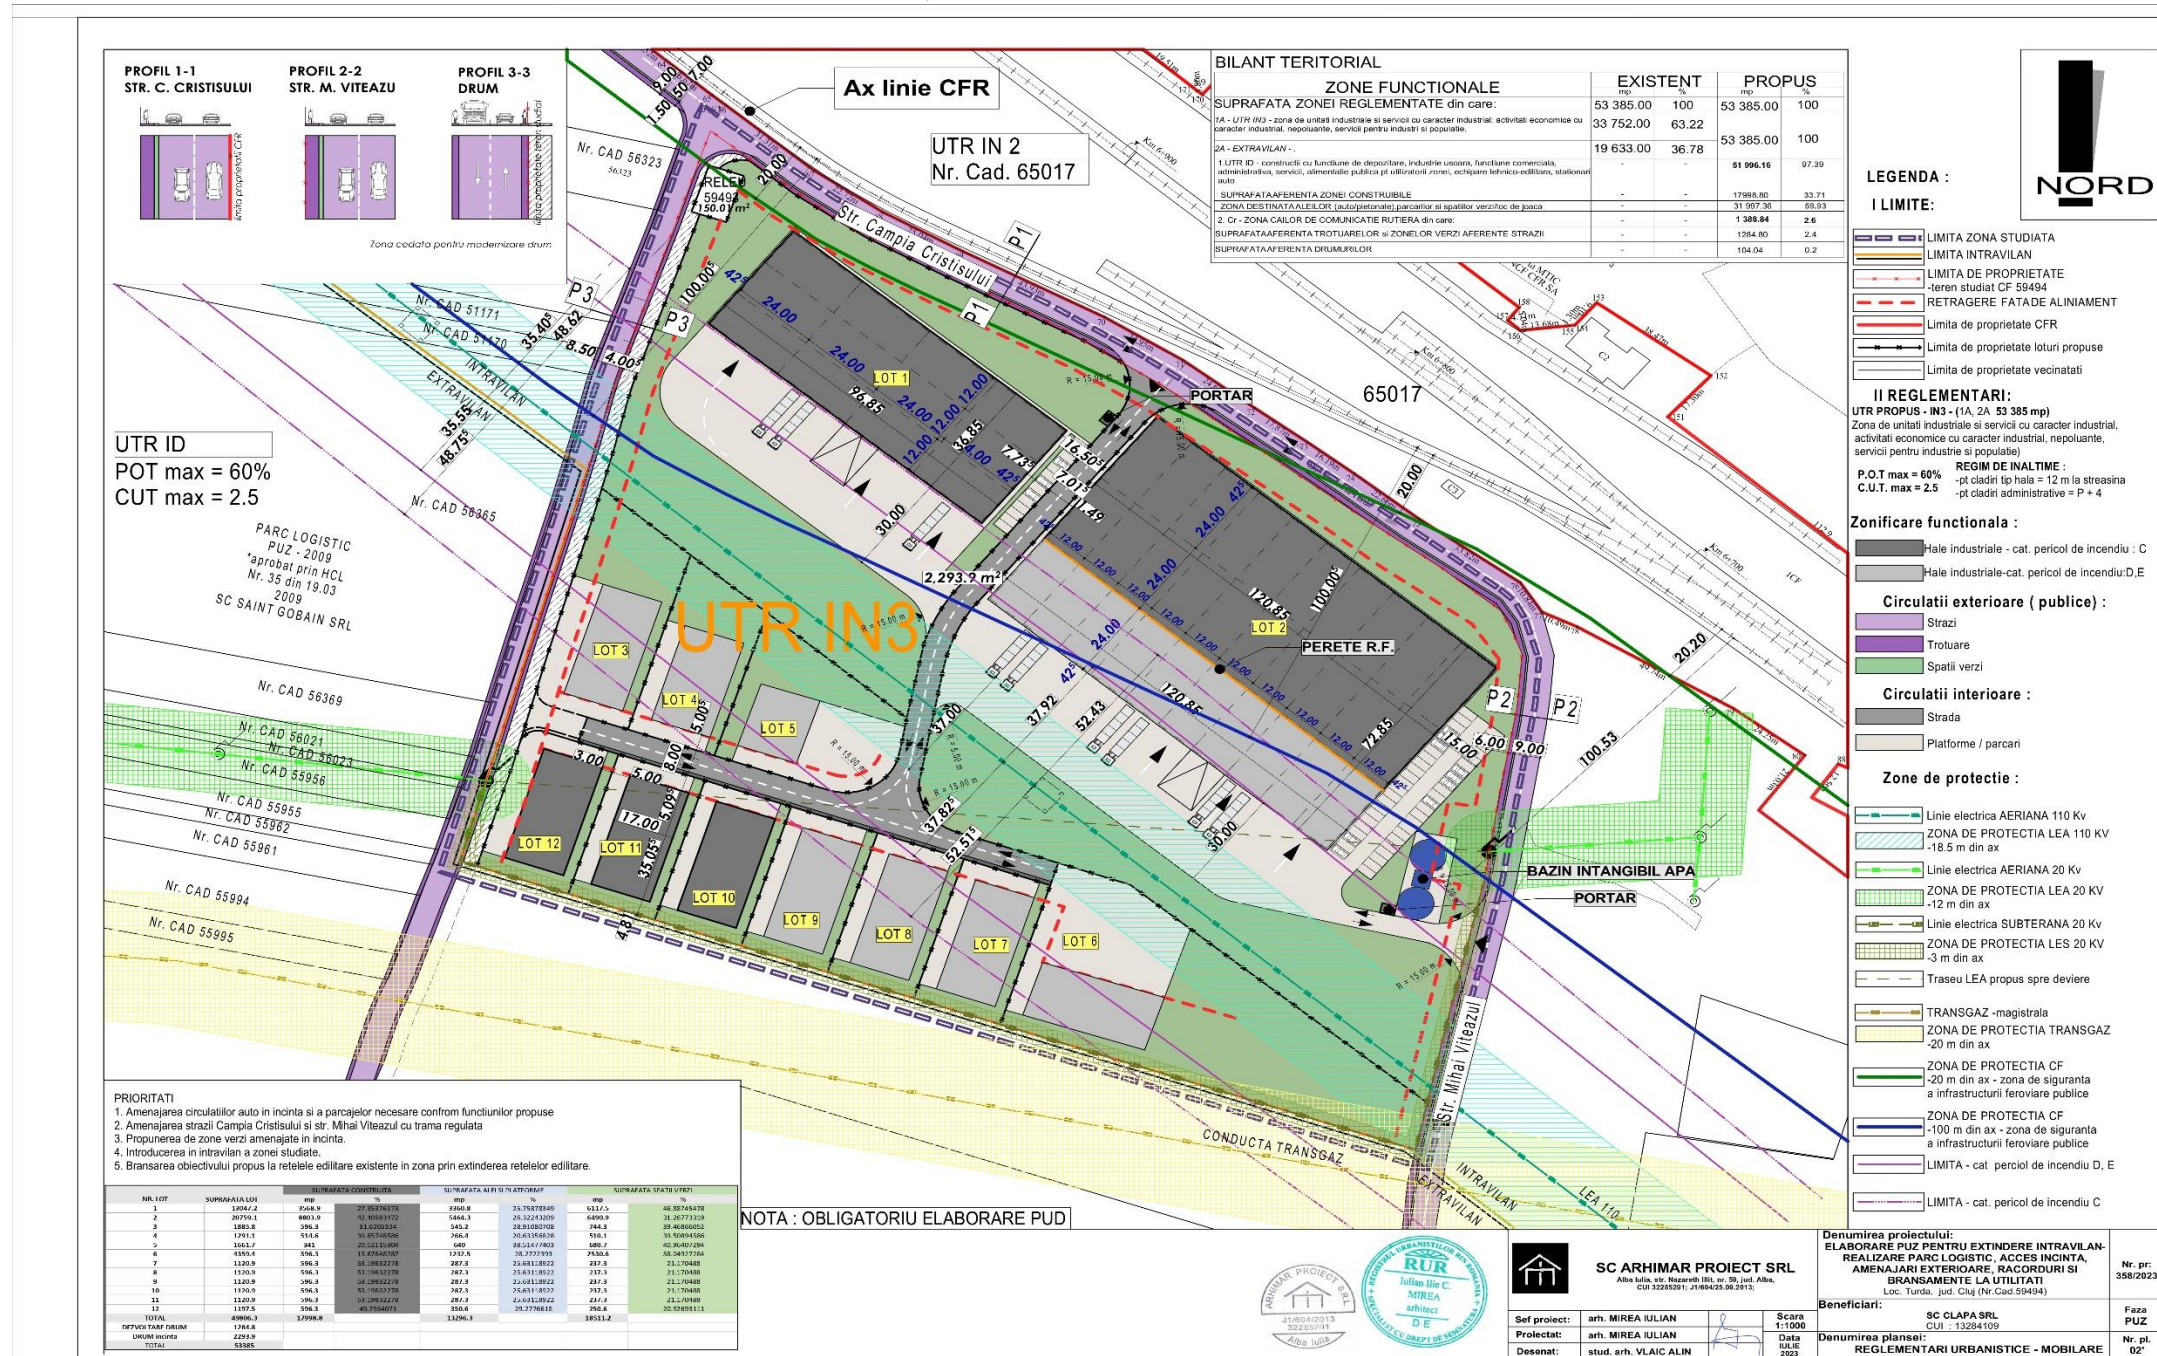

Persoane responsabile cu informarea și consultarea publicului, din cadrul Primăriei Municipiului Turda:

arhitect sef U.A.T. Marian Fântână; consilier Soran Cheveresan

Consultare:

1. Documentația P.U.Z. depusă la Primăria Turda, Mun. Turda, P-ta 1 Decembrie 1918, nr. 28 în hol, afișaj cam.15, între orele 08.00-15.00
2. Documentație P.U.Z. expusă pe site-ul Primăriei Turda: < www.primariaturda.ro >
3. Panou expus la amplasament: Turda, CF 59494, jud. Cluj

Etapele de consultare a publicului la faza - P.U.Z.

1. Consultare în perioada: 18.01.2024 - 13.02.2024
2. Răspunsul la observații în perioada: 14.02.2024 - 16.02.2024