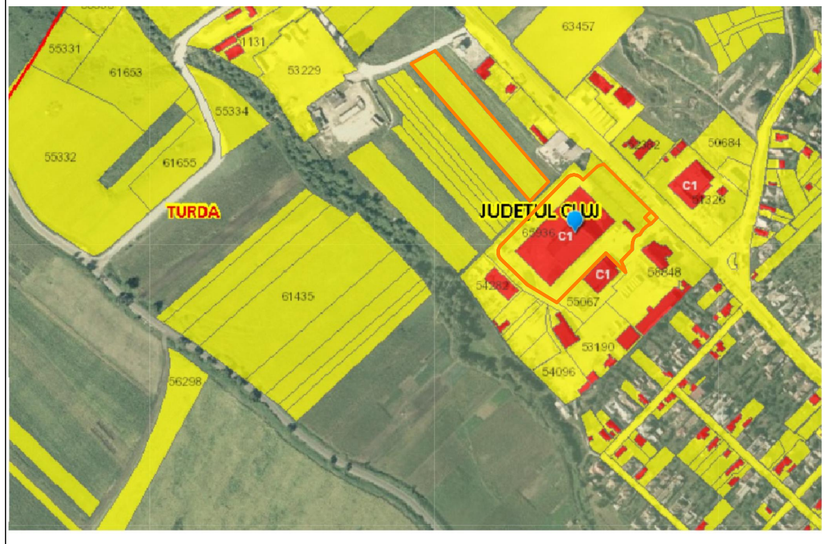

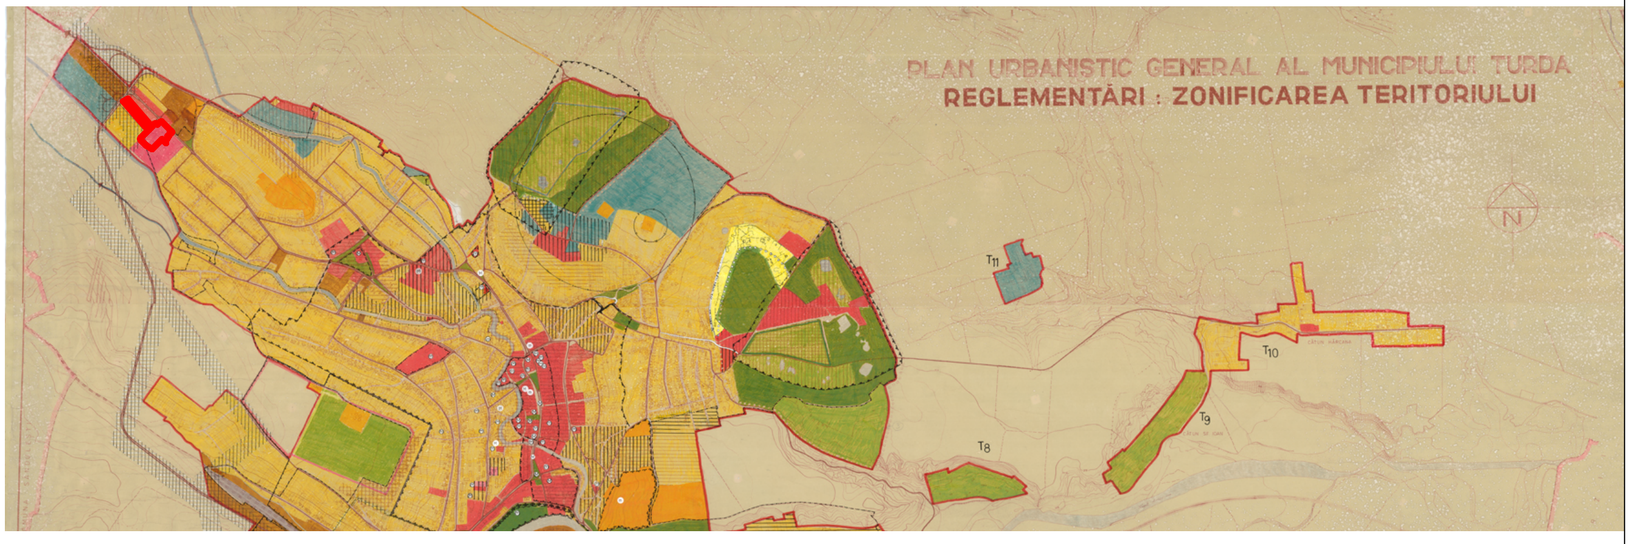

CALITATEA	NUME	SEMNATURA	CERINTA	REFERAT /EXPERTIZA NR./DATA	
VERIFICATOR					
EXPERT					

G&T CREATOR S.R.L.
J12/2961/2005
CUI RO17866037

SEF PROIECT
ARH.V.TURCU

TITLU PROIECT PLAN URBANISTIC ZONAL
EXTINDERE HALA DE PRODUCTIE
str. Clujului, nr.71, mun.Turda,jud.Cluj
si
CONSTRUIRE HALA DE PRODUCTIE SI SPATII ADMINISTRATIVE str. Colita, nr.7-9, mun.Turda,jud.Cluj
BENEFICIAR S.C. PLAST TECHNIK S.R.L.

Pr.Nr. 11/2022

	NUMELE	SEMNATURA
INTOCMIT	ARH.VALENTINA TURCU	
DESENAT	ARH.VALENTINA TURCU	

SCARA 1:

DATA mai 2022

INCADRARE IN ZONA
SI INCADRARE IN PUG

Faza CU

A1