


**P.U.D.
CONSTRUIRE LOCUINTA UNIFAMILIALA
DEMOLARE IMOBIL
REFACERE IMPREJMUIRE TEREN**

U.T.R.=LM 12 - LOCUINTE SI DOTARI AFERENTE

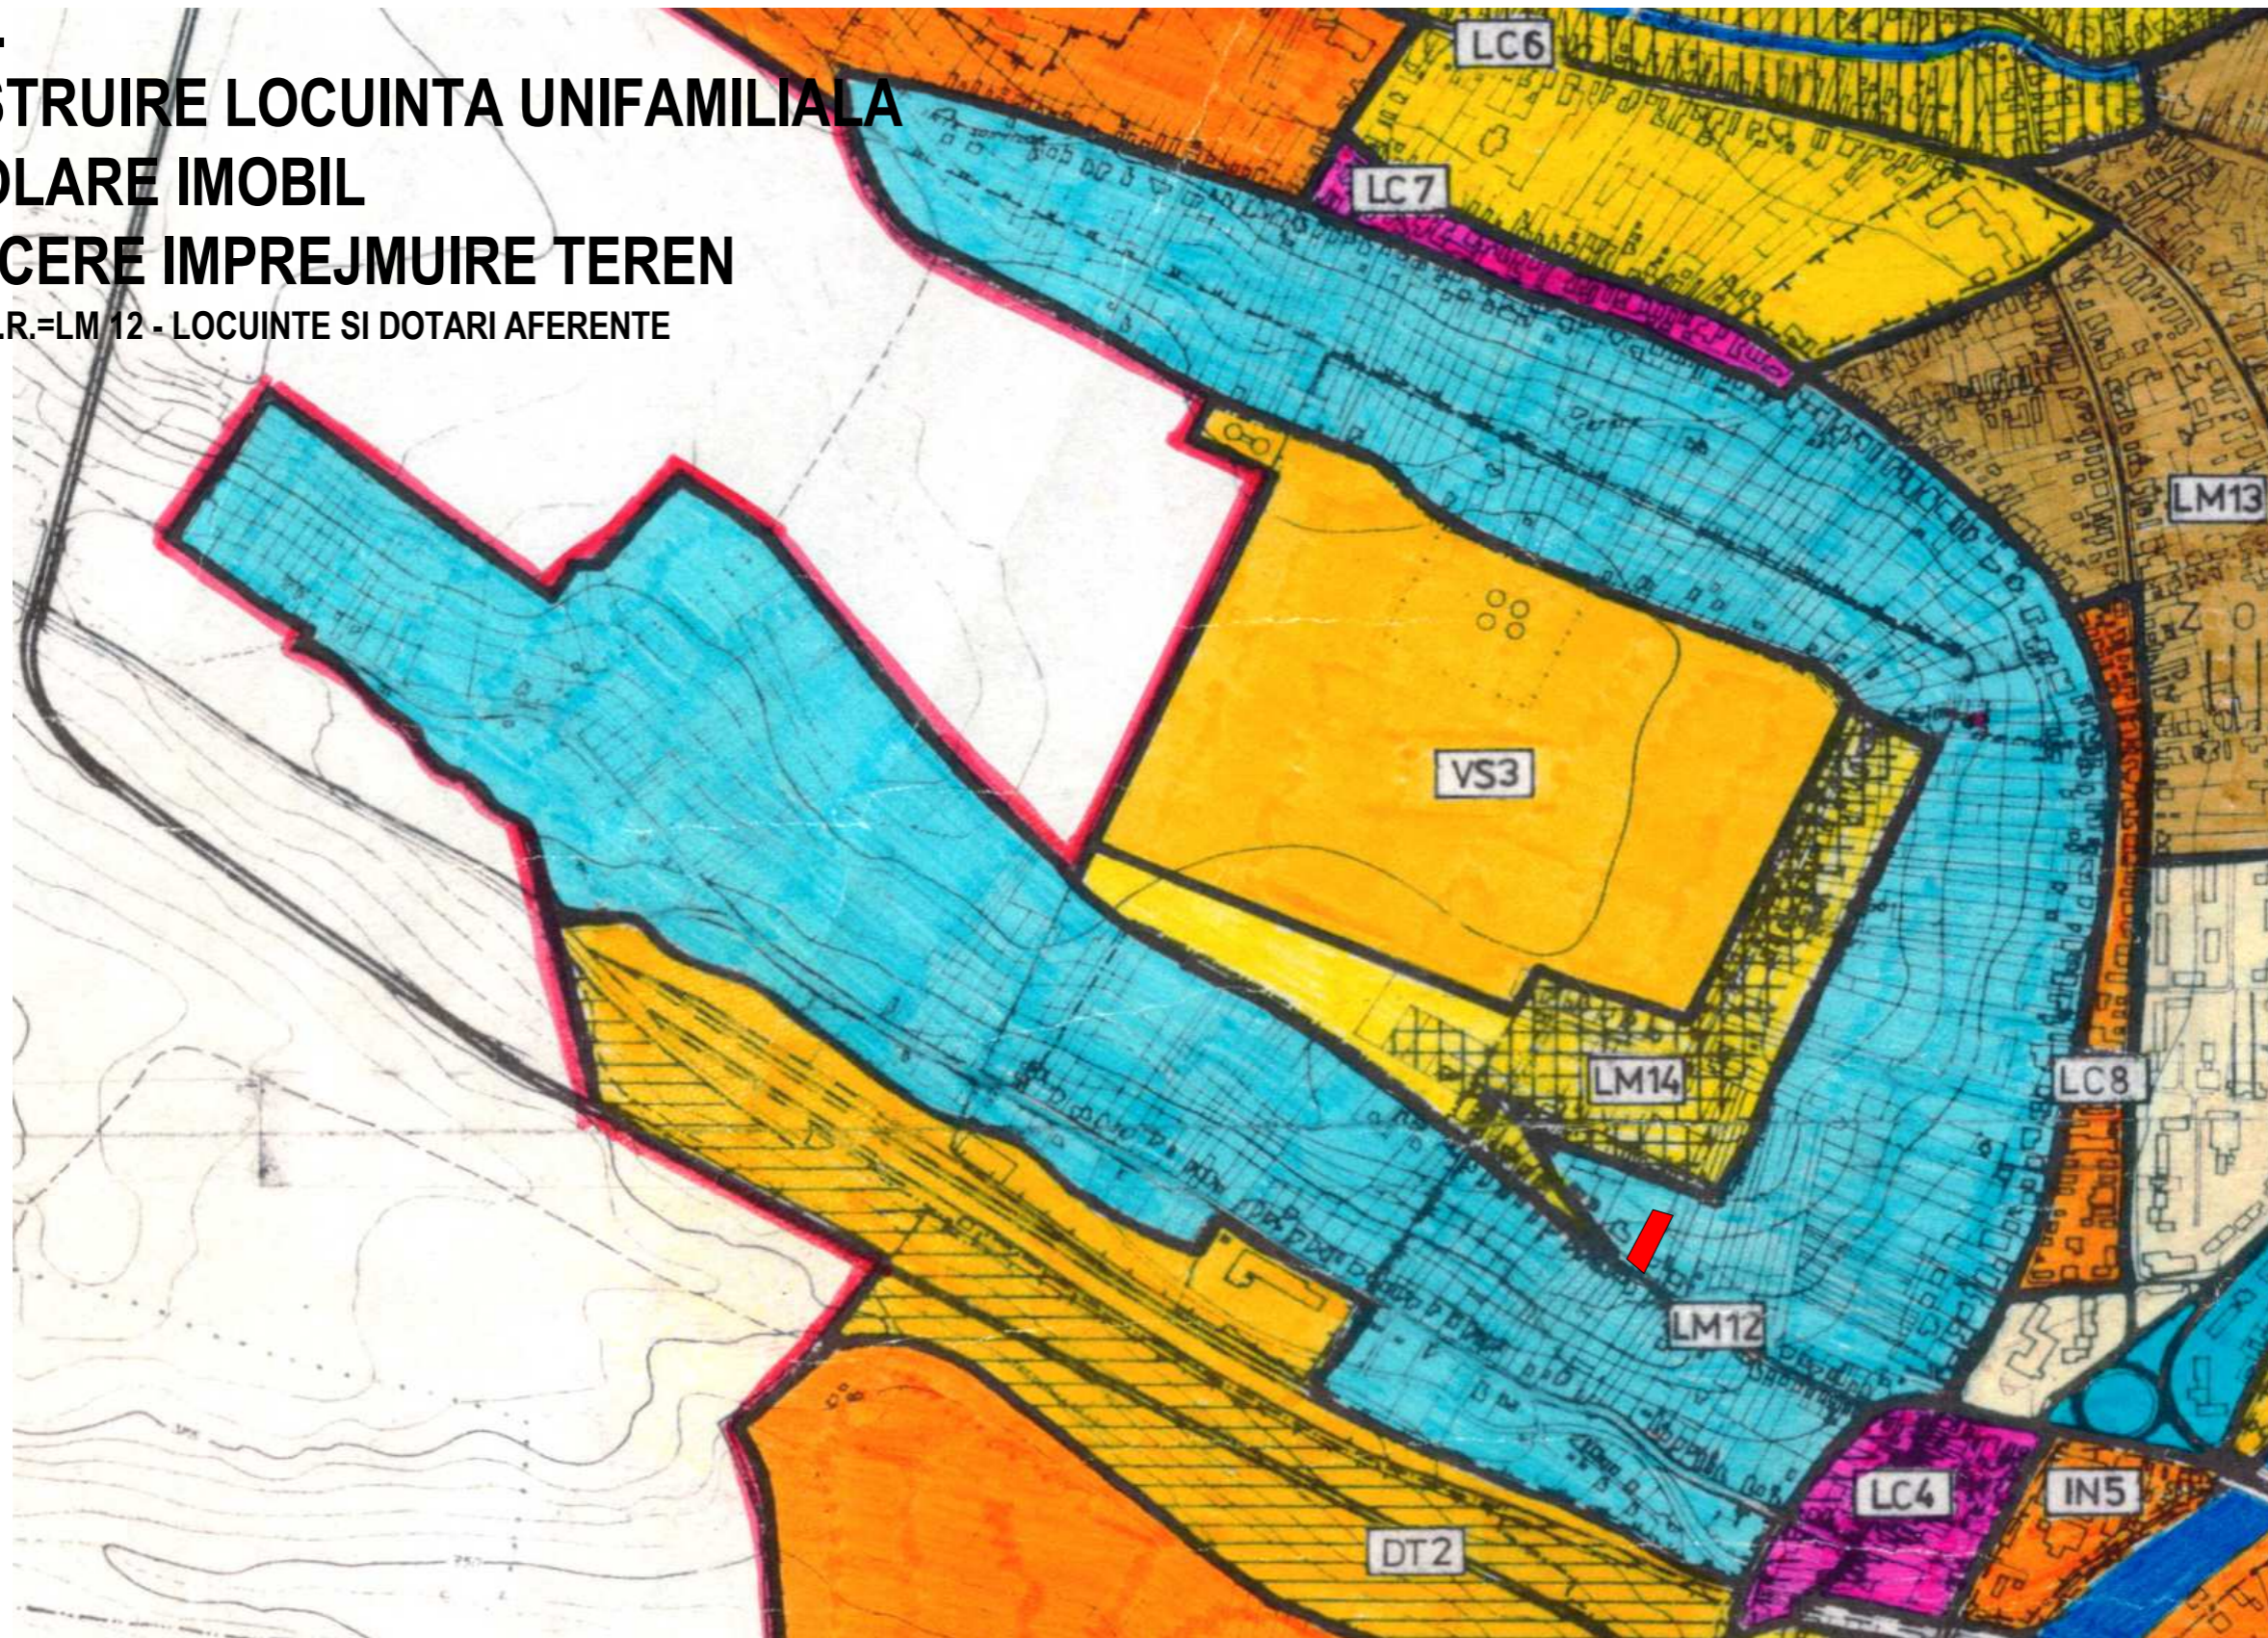

 IMOBIL IN STUDIU

Proiectul -partea de arhitectura- este proprietatea intelectuala a arh. Daniela Dumitriu si intra sub incidenta Legii nr 8 / 1996 privind dreptul de autor.

SC DARHCAD PROIECT SRL		BENEFICIAR:	PROIECT NR:
C.U.I. 35351284 J 12 / 3852 / 22.12. 2015		MIRCEA FLAVIA GLIGORINA	21
ORDINUL ARHITECTILOR DIN ROMANIA NR 3643		TITLU PROIECT:	FAZA:
SEDIUL :TURDA , str. AGRICULTURII nr 24A , tel 0722589921		P.U.D. CONSTRUIRE LOCUINTA UNIFAMILIALA DEMOLARE IMOBIL REFACERE IMPREJMUIRE TEREN	P.U.D.
PUNCT DE LUCRU :TURDA str. DR. I. RATIU nr 18-22 ap 14		TITLU PLANSĂ:	PLANSĂ NR:
SEF PROIECT	ARH. Daniela DUMITRIU	INCADRARE IN ZONA	U. 00
PROIECTARE ARHITECTURA	ARH. Daniela DUMITRIU	ADRESA LUCRARE:	
DESENAT	ARH. Daniela DUMITRIU	TURDA str. ROMANA nr 42	
	SCARA 1:200		
	DATA 19-07-2021		

