

Data anunțului : 23.01.2024

PROPUNERE DE ELABORARE: PLAN URBANISTIC ZONAL:

**PLAN URBANISTIC ZONAL PENTRU INTRODUCERE TEREN IN INTRAVILAN SI
REGLEMENTAREA PENTRU FUNCTIUNI INDUSTRIALE/LOGISTICE
in vederea alipirii la PARC INDUSTRIAL/LOGISTIC
infiintat prin PUZ aprobat prin HCL 224/31.10.2022**


zona Poiana, mun. Turda, jud. Cluj, CF 55485

ARGUMENTARE: Realizarea de zone industriale si logistice din fonduri private

INIȚIATOR: HODREA TEODOR si sotia HODREA GABRIELA SILVIA

PUBLICUL ESTE INVITAT SĂ TRANSMITĂ OBSERVAȚII ȘI SUGESTII

privind propunerile de elaborare: **PLAN URBANISTIC ZONAL**

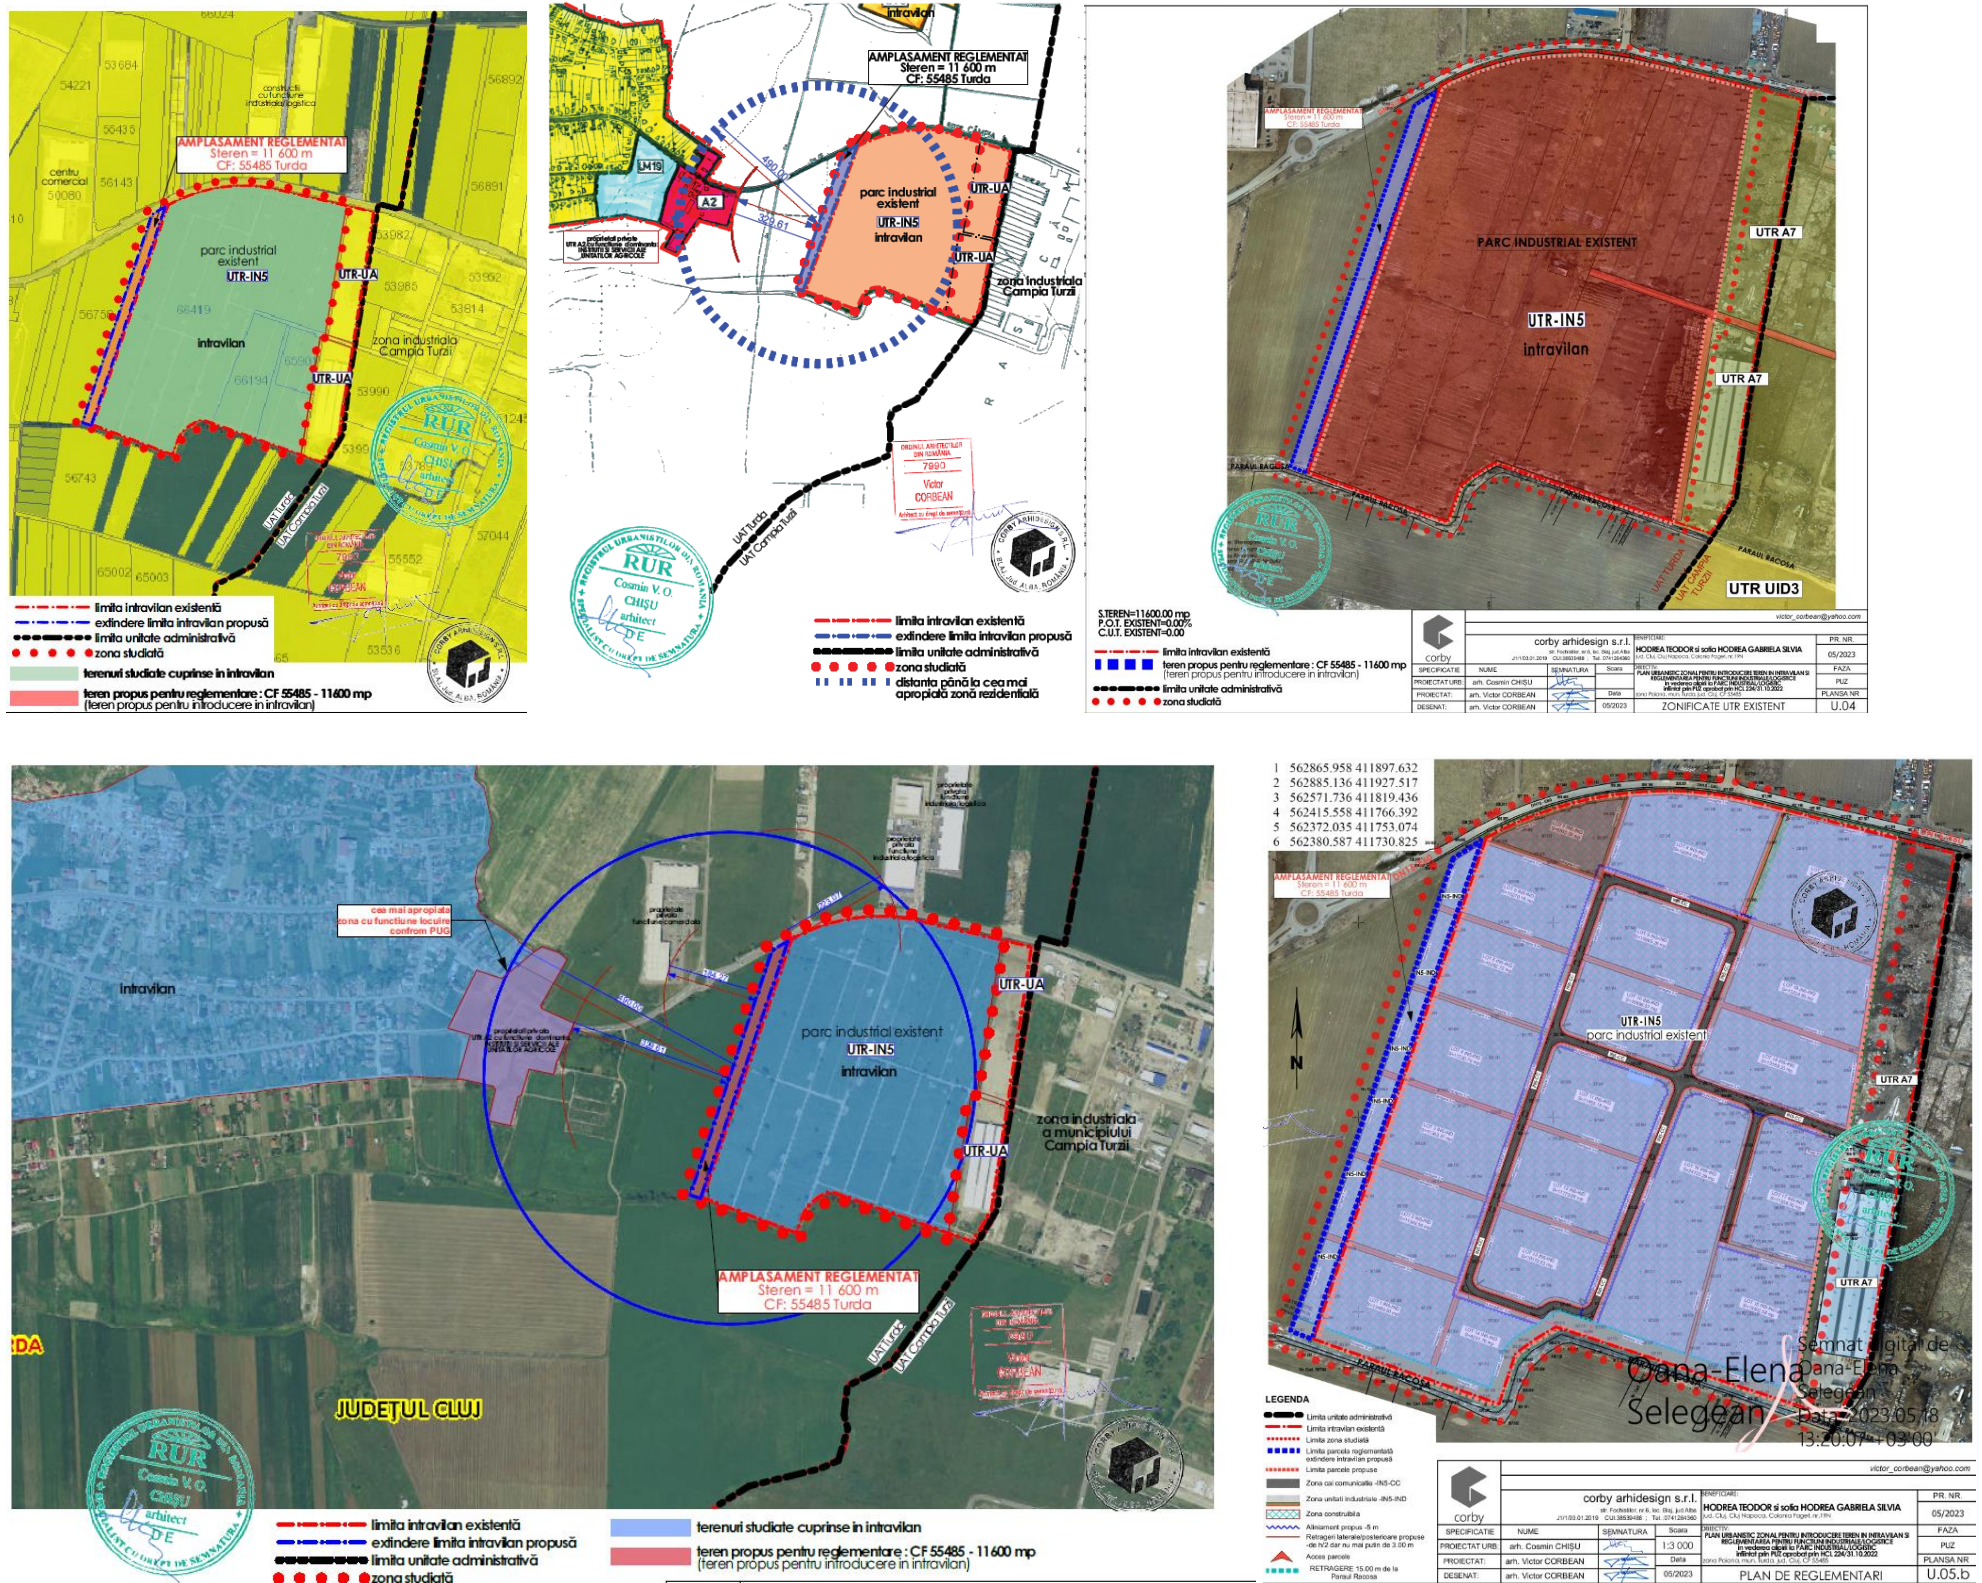

1. Persoane responsabile cu informarea si consultarea publicului: **Marin Fantana, Soran Cheveresan,**
Primaria mun. Turda, P-ta 1 Decembrie 1918 nr. 25
2. Consultare :1. **DOCUMENTATIE EXPUSA LA PRIMARIA TURDA,** mun. Turda, P-ta 1 Decembrie 1918 nr. 28
2. **DOCUMENTATIE EXPUSA PE SITE-UL PRIMARIEI TURDA :**
www.primariaturda.ro/primaria-turda/informatii-publice/anunturi/
3. **PANOU EXPUS LA AMPLASAMENT,** zona Poiana, mun. Turda, jud. Cluj, CF 55485
3. Etape preconizate pentru consultarea publicului la faza de PROPUNERE :

IMPLICAREA PUBLICULUI ÎN ETAPA PROPUNERE

- 3.1. - **MEDIATIZARE/ CONSULTARE - FAZA PROPUNERE PUZ : 23.01.2024 - 18.02.2024**
- 3.2. - **RASPUNSURI LA OBSERVATII- FAZA PROPUNERE PUZ : 19.02.2024 – 21.02.2024**