

- 1 562865.958 411897.632
- 2 562885.136 411927.517
- 3 562571.736 411819.436
- 4 562415.558 411766.392
- 5 562372.035 411753.074
- 6 562380.587 411730.825


LEGENDA

- Limita unitate administrativă
- Limita intravilan existentă
- Limita zona studiată
- Limita parcela reglementată extindere intravilan propusă
- Limita parcele propuse
- Zona cai comunicatie -IN5-CC
- Zona unitati industriale -IN5-IND
- Acces parcele
- RETRAGERE 15.00 m de la Paraul Racosa
- Constr.existenta - S(C1)=253mp
- UTR IN5-IND
- UTR IN5-CC

ECHITARE EDILITARA PROPUSA

- AR** retea apa propusa
- CM** retea canalizare propusa
- GAZ** retea gaz propusa
- LES** retea electrica de tip LES propusa
- PT** post transformare propus
- SRM** statie de reglare masurare gaz propusa
- retea electrica de iluminat public stradal propus
- CA** camin apometru propus
- Ccp** camin canalizare propusa
- BMPT** bloc de masura trifazat

AMPLASAMENT REGLEMENTAT
 Steren = 11 600 m
 CF: 55485 Turda
 Hodrea Teodor
 Hodrea Gabriela

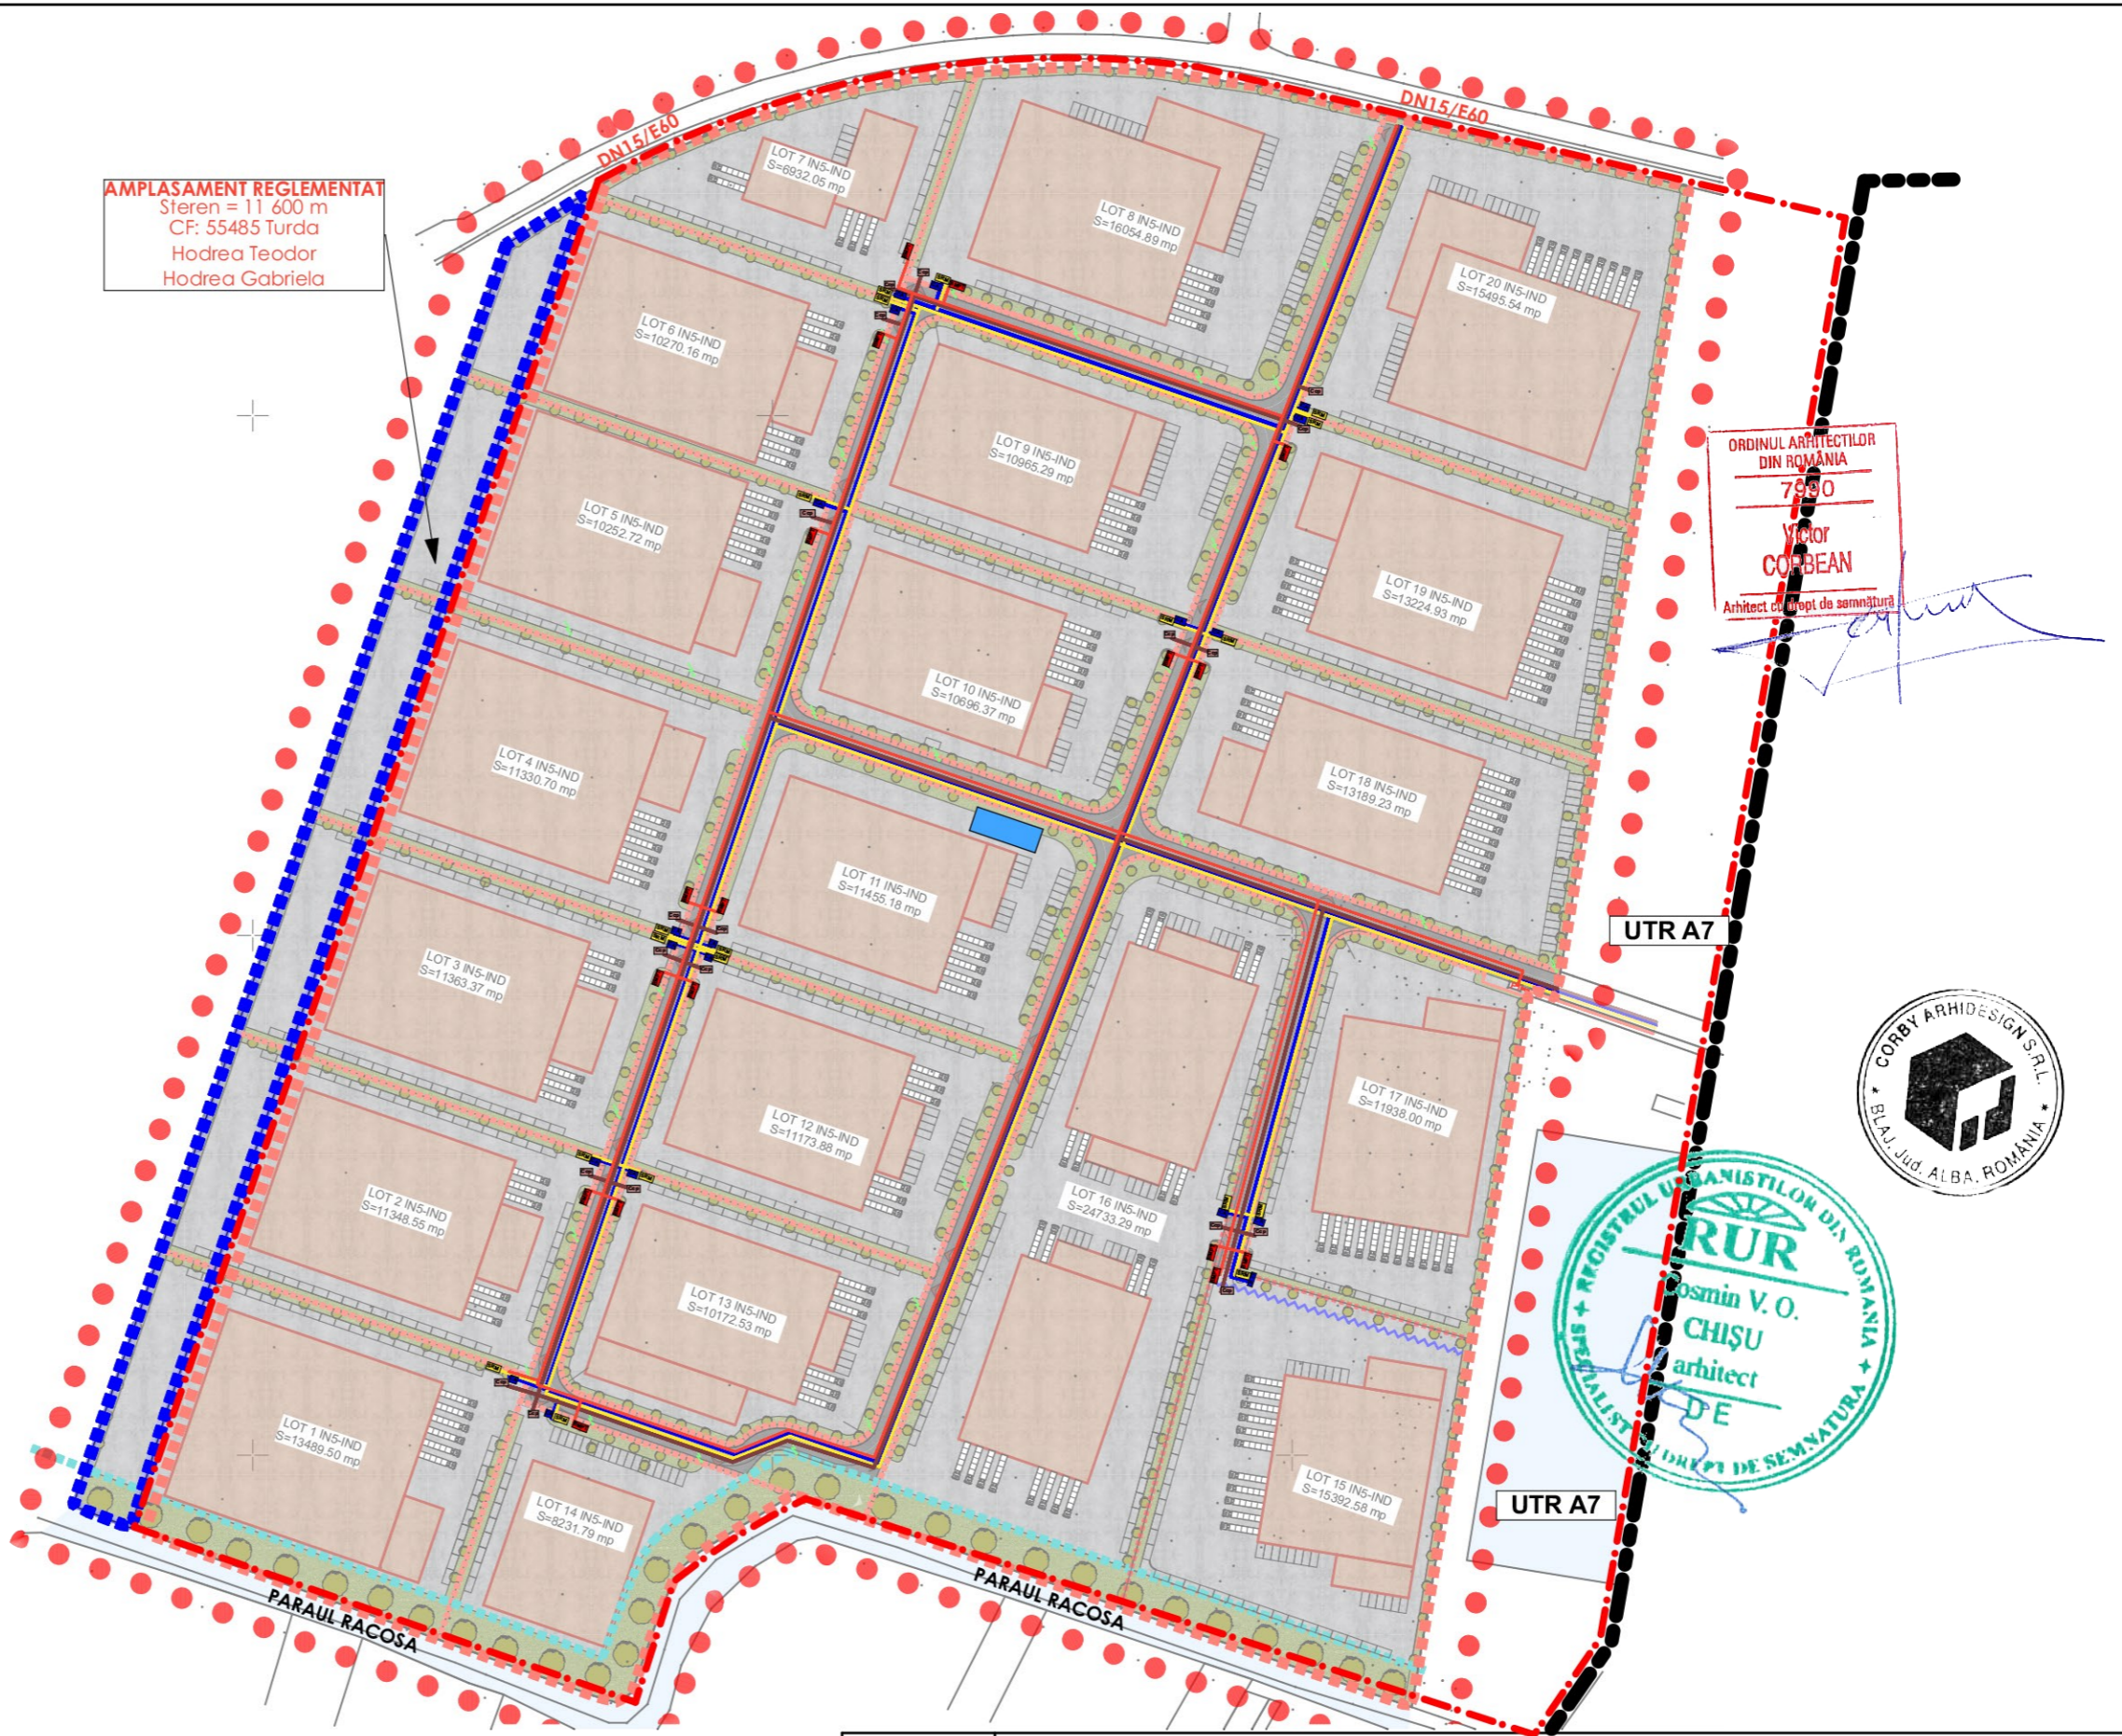

ORDINUL ARHITECTILOR
 DIN ROMANIA
 7990
VICTOR CORBEAN
 Arhitect cu drept de semnatura



REGISTRUL URBANISTILOR DIN ROMANIA
Cosmin V. O. CHIȘU
 Arhitect
 D.E.

		corby arhidesign s.r.l.		BENEFICIARI:		PR. NR.
		str. Fochistilor, nr.6, loc. Blaj, jud. Alba J1/1/03.01.2019 CUI:38539488 ; Tel. :0741264360		HODREA TEODOR si soția HODREA GABRIELA SILVIA jud. Cluj, Cluj Napoca, Colonia Faget, nr.19N		05/2023
SPECIFICATIE	NUME	SEMNATURA	Scara	OBJECTIV:		FAZA
PROIECTAT URB:	arh. Cosmin CHIȘU			PLAN URBANISTIC ZONAL PENTRU INTRODUCERE TEREN IN INTRAVILAN SI REGLEMENTAREA PENTRU FUNCTIUNI INDUSTRIALE/LOGISTICE in vederea alipirii la PARC INDUSTRIAL/LOGISTIC infiintat prin PUZ aprobat prin HCL 224/31.10.2022 zona Poiana, mun. Turda, jud. Cluj, CF 55485		PUZ
PROIECTAT:	arh. Victor CORBEAN		Data			PLANSĂ NR
DESENAT:	arh. Victor CORBEAN		05/2023	PLAN REțele EDILITARE PROPUȘ		U.08

victor_corbean@yahoo.com