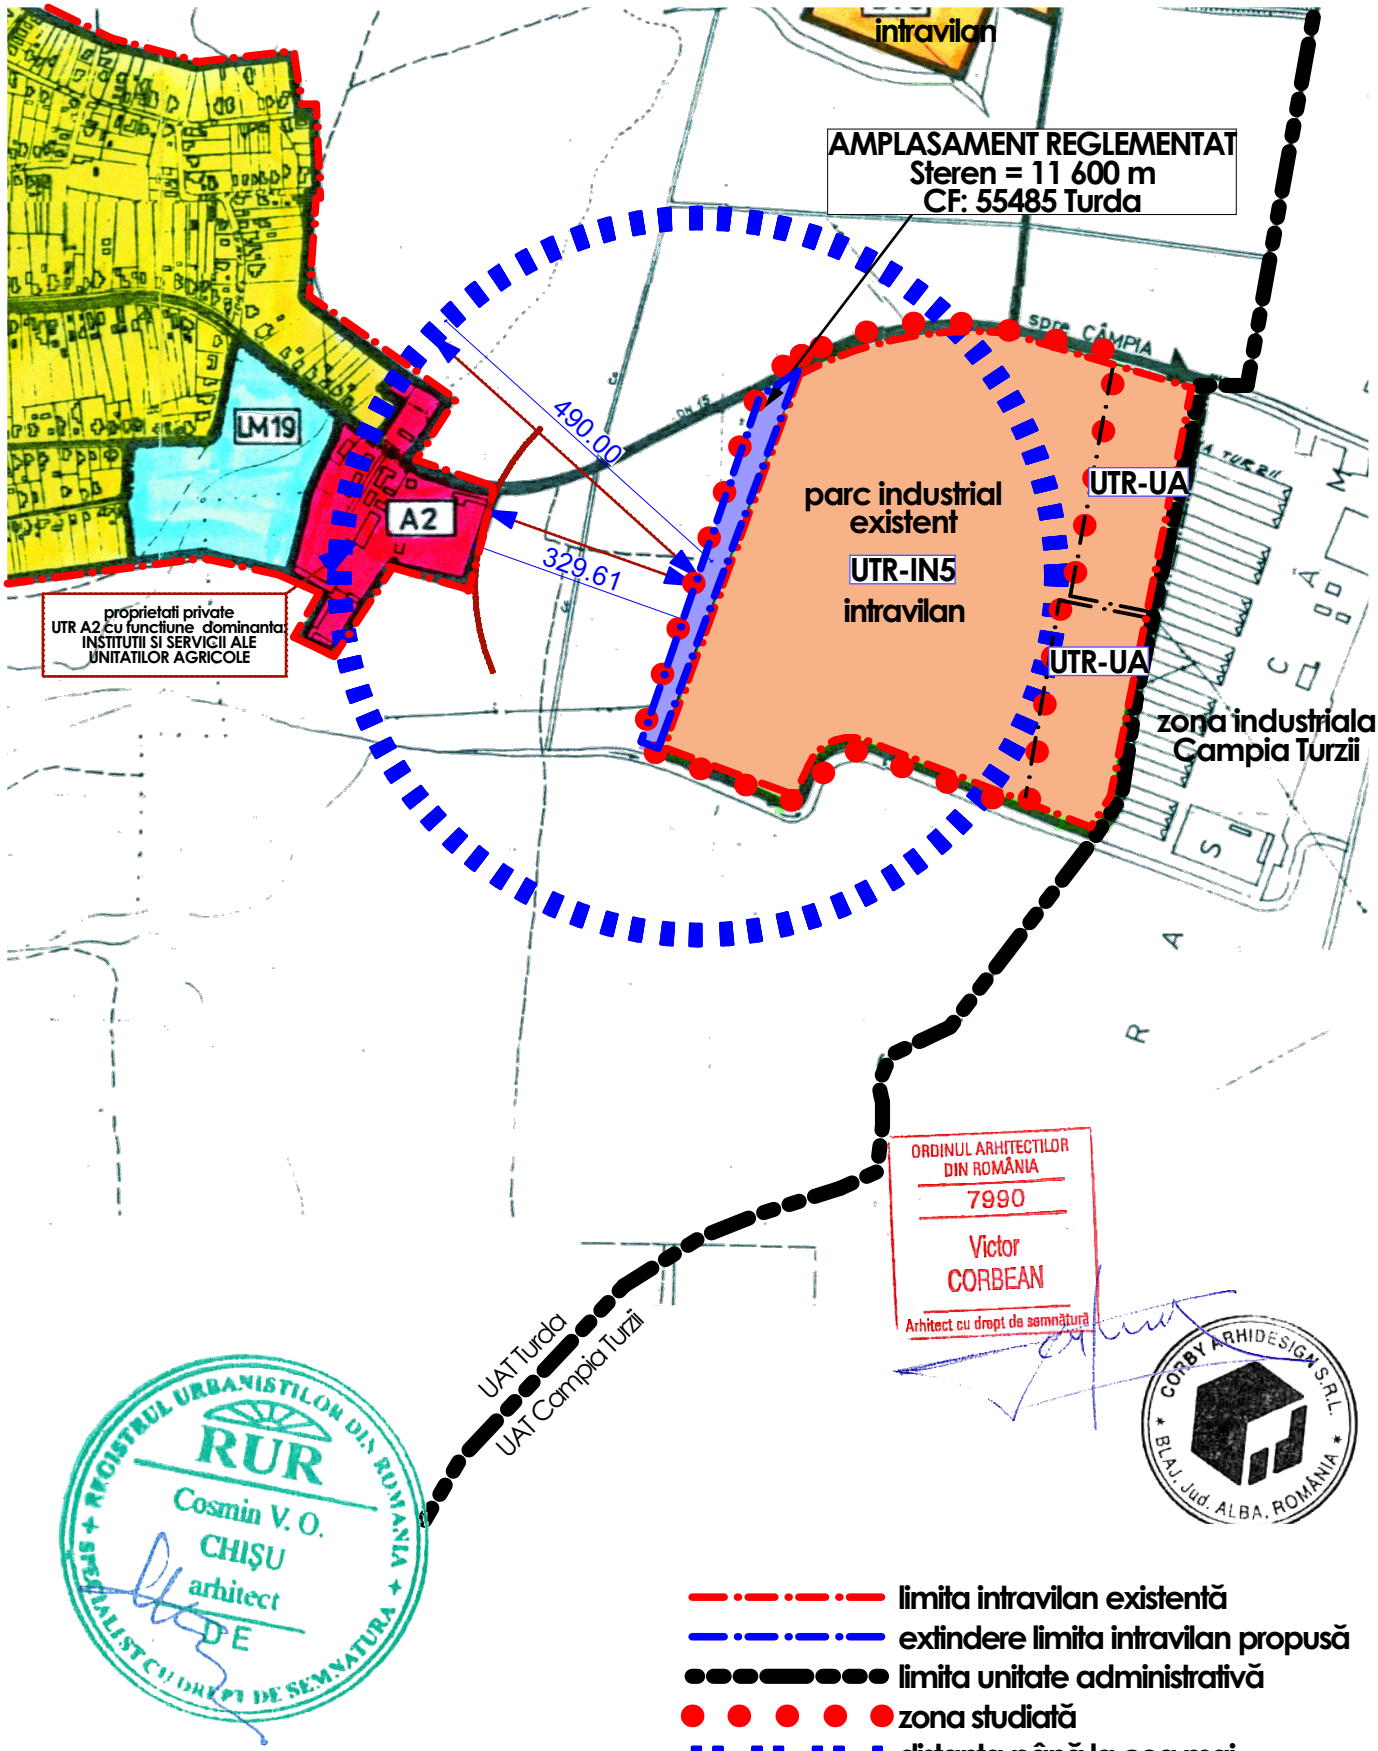

victor_corbean@yahoo.com

corby arhidesign s.r.l.
str. Fochistilor, nr.6, loc. Blaj, jud.Alba
J1/1/03.01.2019 CUI:38539488 ; Tel. :0741264360

BENEFICIARI:
HODREA TEODOR si sotia HODREA GABRIELA SILVIA
jud. Cluj, Cluj Napoca, Colonia Faget, nr.19N

PR. NR.
05/2023

SPECIFICATIE	NUME	SEMNATURA	Scara
PROIECTAT URB:	arh. Cosmin CHIȘU		1:10000
PROIECTAT:	arh. Victor CORBEAN		Data
DESENAT:	arh. Victor CORBEAN		05/2023

OBIECTIV:
PLAN URBANISTIC ZONAL PENTRU INTRODUCERE TEREN IN INTRAVILAN SI REGLEMENTAREA PENTRU FUNCTIUNI INDUSTRIALE/LOGISTICE in vederea alipirii la PARC INDUSTRIAL/LOGISTIC infiintat prin PUZ aprobat prin HCL 224/31.10.2022
zona Poiana, mun. Turda, jud. Cluj, CF 55485

FAZA: PUZ
PLANSA NR: U.01

PLAN DE INCADRARE IN PUG