


STUDIU DE OPORTUNITATE -- P. U. Z. -- EXTINDERE INTRAVILAN

CONSTRUIRE CONSTRUIRE HALĂ METALICĂ CU FUNCȚIUNE COMERȚ, CORT DEPOZITARE, AMENAJĂRI EXTERIOARE, ANEXE TEHNICE, REȚELE EXTERIOARE, ÎMPREJMUIRE, SEMNALISTICĂ EXTERIOARĂ




DN15 PARCELA IN STUDIU VEDERE DIN SPRE TURDA

PLAN TOPOGRAFIC
Scara: 1:1000

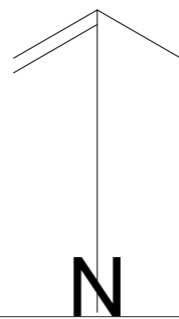

DN15 PARCELA IN STUDIU VEDERE DIN SPRE CAMPIA TURZII

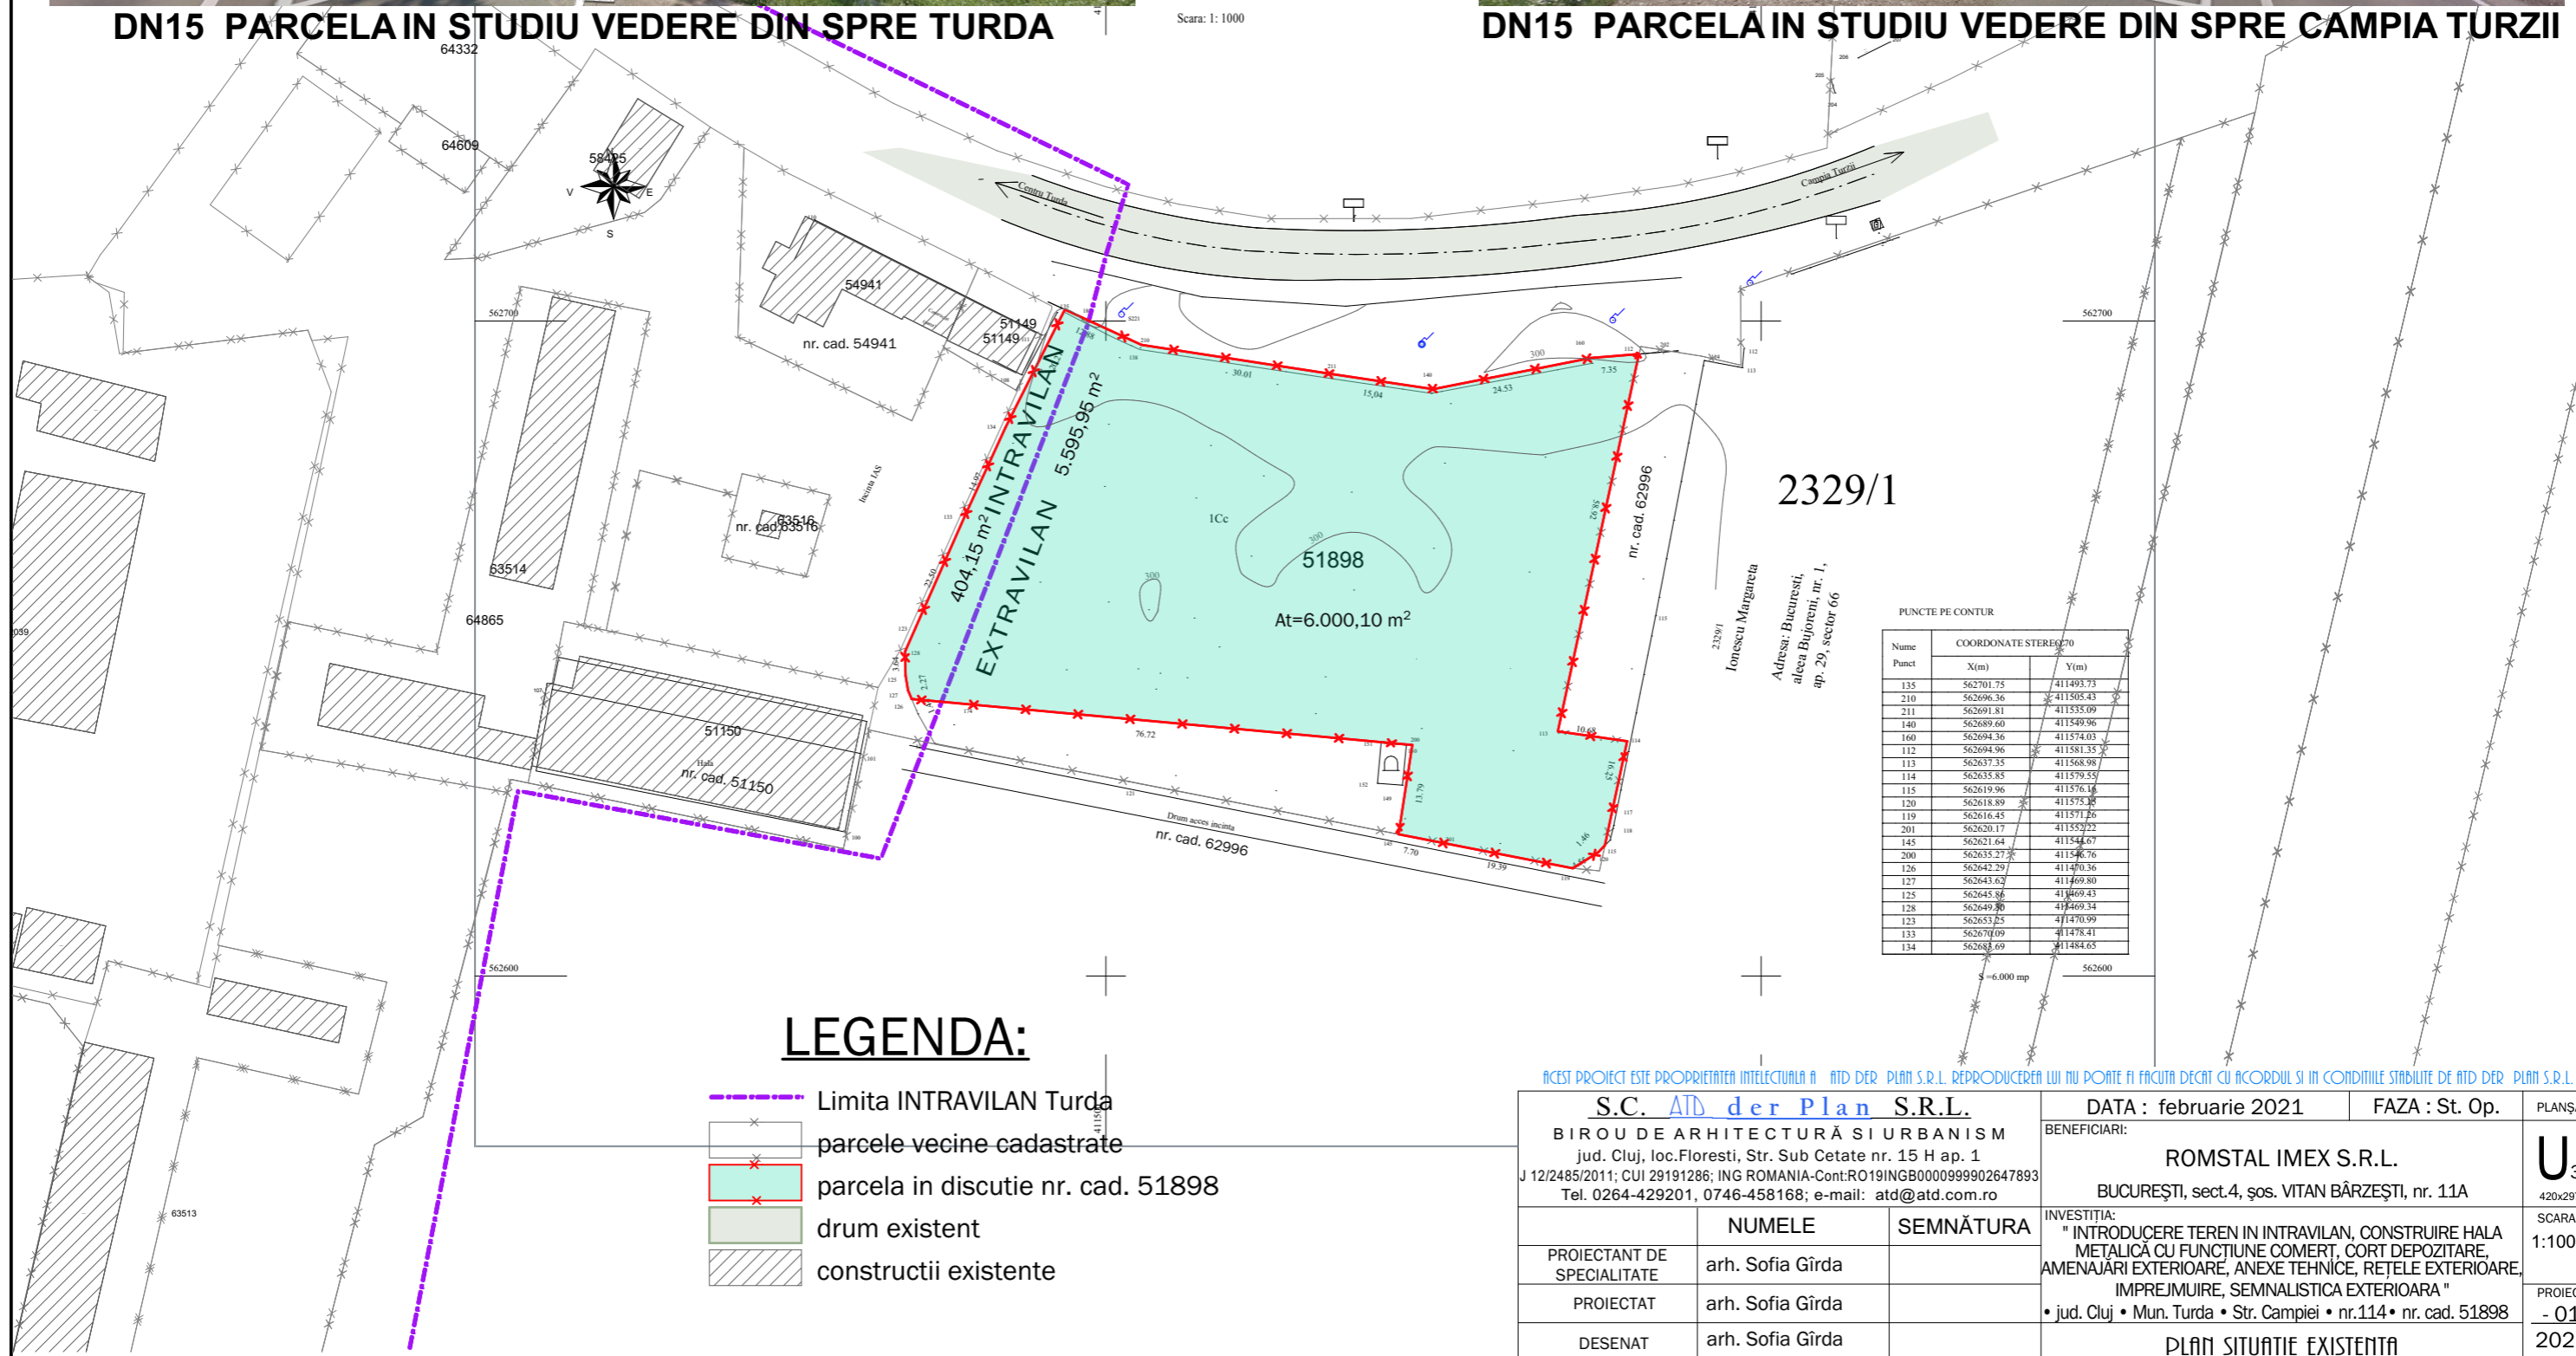

LEGENDA:

- Limita INTRAVILAN Turda
- parcele vecine cadastrate
- parcela in discutie nr. cad. 51898
- drum existent
- constructii existente

2329/1

Ionescu Margareta
Adresa: Bucuresti,
aleea Bujoreni, nr. 1,
ap. 29, sector 66

PUNCTE PE CONTUR

Nume Punct	COORDONATE STEREO70	
	X(m)	Y(m)
135	562701.75	411493.73
210	562696.36	411505.43
211	562691.81	411535.09
140	562689.60	411549.96
160	562694.36	411574.03
112	562694.96	411581.35
113	562637.35	411568.98
114	562635.85	411579.55
115	562619.96	411576.16
120	562618.89	411575.25
119	562616.45	411571.26
201	562620.17	411552.22
145	562621.64	411544.67
200	562635.27	411546.76
126	562642.29	411470.36
127	562643.62	411469.80
125	562645.86	411469.43
128	562649.80	411469.34
123	562653.25	411470.99
133	562670.09	411478.41
134	562683.69	411484.65

ACEST PROIECT ESTE PROPRIETATEA INTELCTUALA A ATD DER PLAN S.R.L. REPRODUCEREA LUI NU POATE FI FACUTA DECAT CU ACORDUL SI IN CONDITIILE STABILITE DE ATD DER PLAN S.R.L.

S.C. ATD der Plan S.R.L.		DATA : februarie 2021	FAZA : St. Op.	PLANSĂ
BIROU DE ARHITECTURĂ SI URBANISM jud. Cluj, loc. Floresti, Str. Sub Cetate nr. 15 H ap. 1 J 12/2485/2011; CUI 29191286; ING ROMANIA-Cont:RO19INGB0000999902647893 Tel. 0264-429201, 0746-458168; e-mail: atd@atd.com.ro		BENEFICIARI:		
		ROMSTAL IMEX S.R.L.		
		BUCUREȘTI, sect.4, șos. VITAN BĂRZEȘTI, nr. 11A		
PROIECTANT DE SPECIALITATE	NUMELE	INVESTIȚIA: " INTRODUCERE TEREN IN INTRAVILAN, CONSTRUIRE HALA METALICĂ CU FUNCȚIUNE COMERȚ, CORT DEPOZITARE, AMENAJĂRI EXTERIOARE, ANEXE TEHNICE, REȚELE EXTERIOARE, ÎMPREJMUIRE, SEMNALISTICA EXTERIOARA " • jud. Cluj • Mun. Turda • Str. Campiei • nr.114 • nr. cad. 51898		
PROIECTAT	arh. Sofia Gîrda			
SEMNĂTURA				
DESENAT	arh. Sofia Gîrda	PLAN SITUATIE EXISTENTA		

U₃
420x297
SCARA
1:1000,
PROIECT
- 01 -
2021