


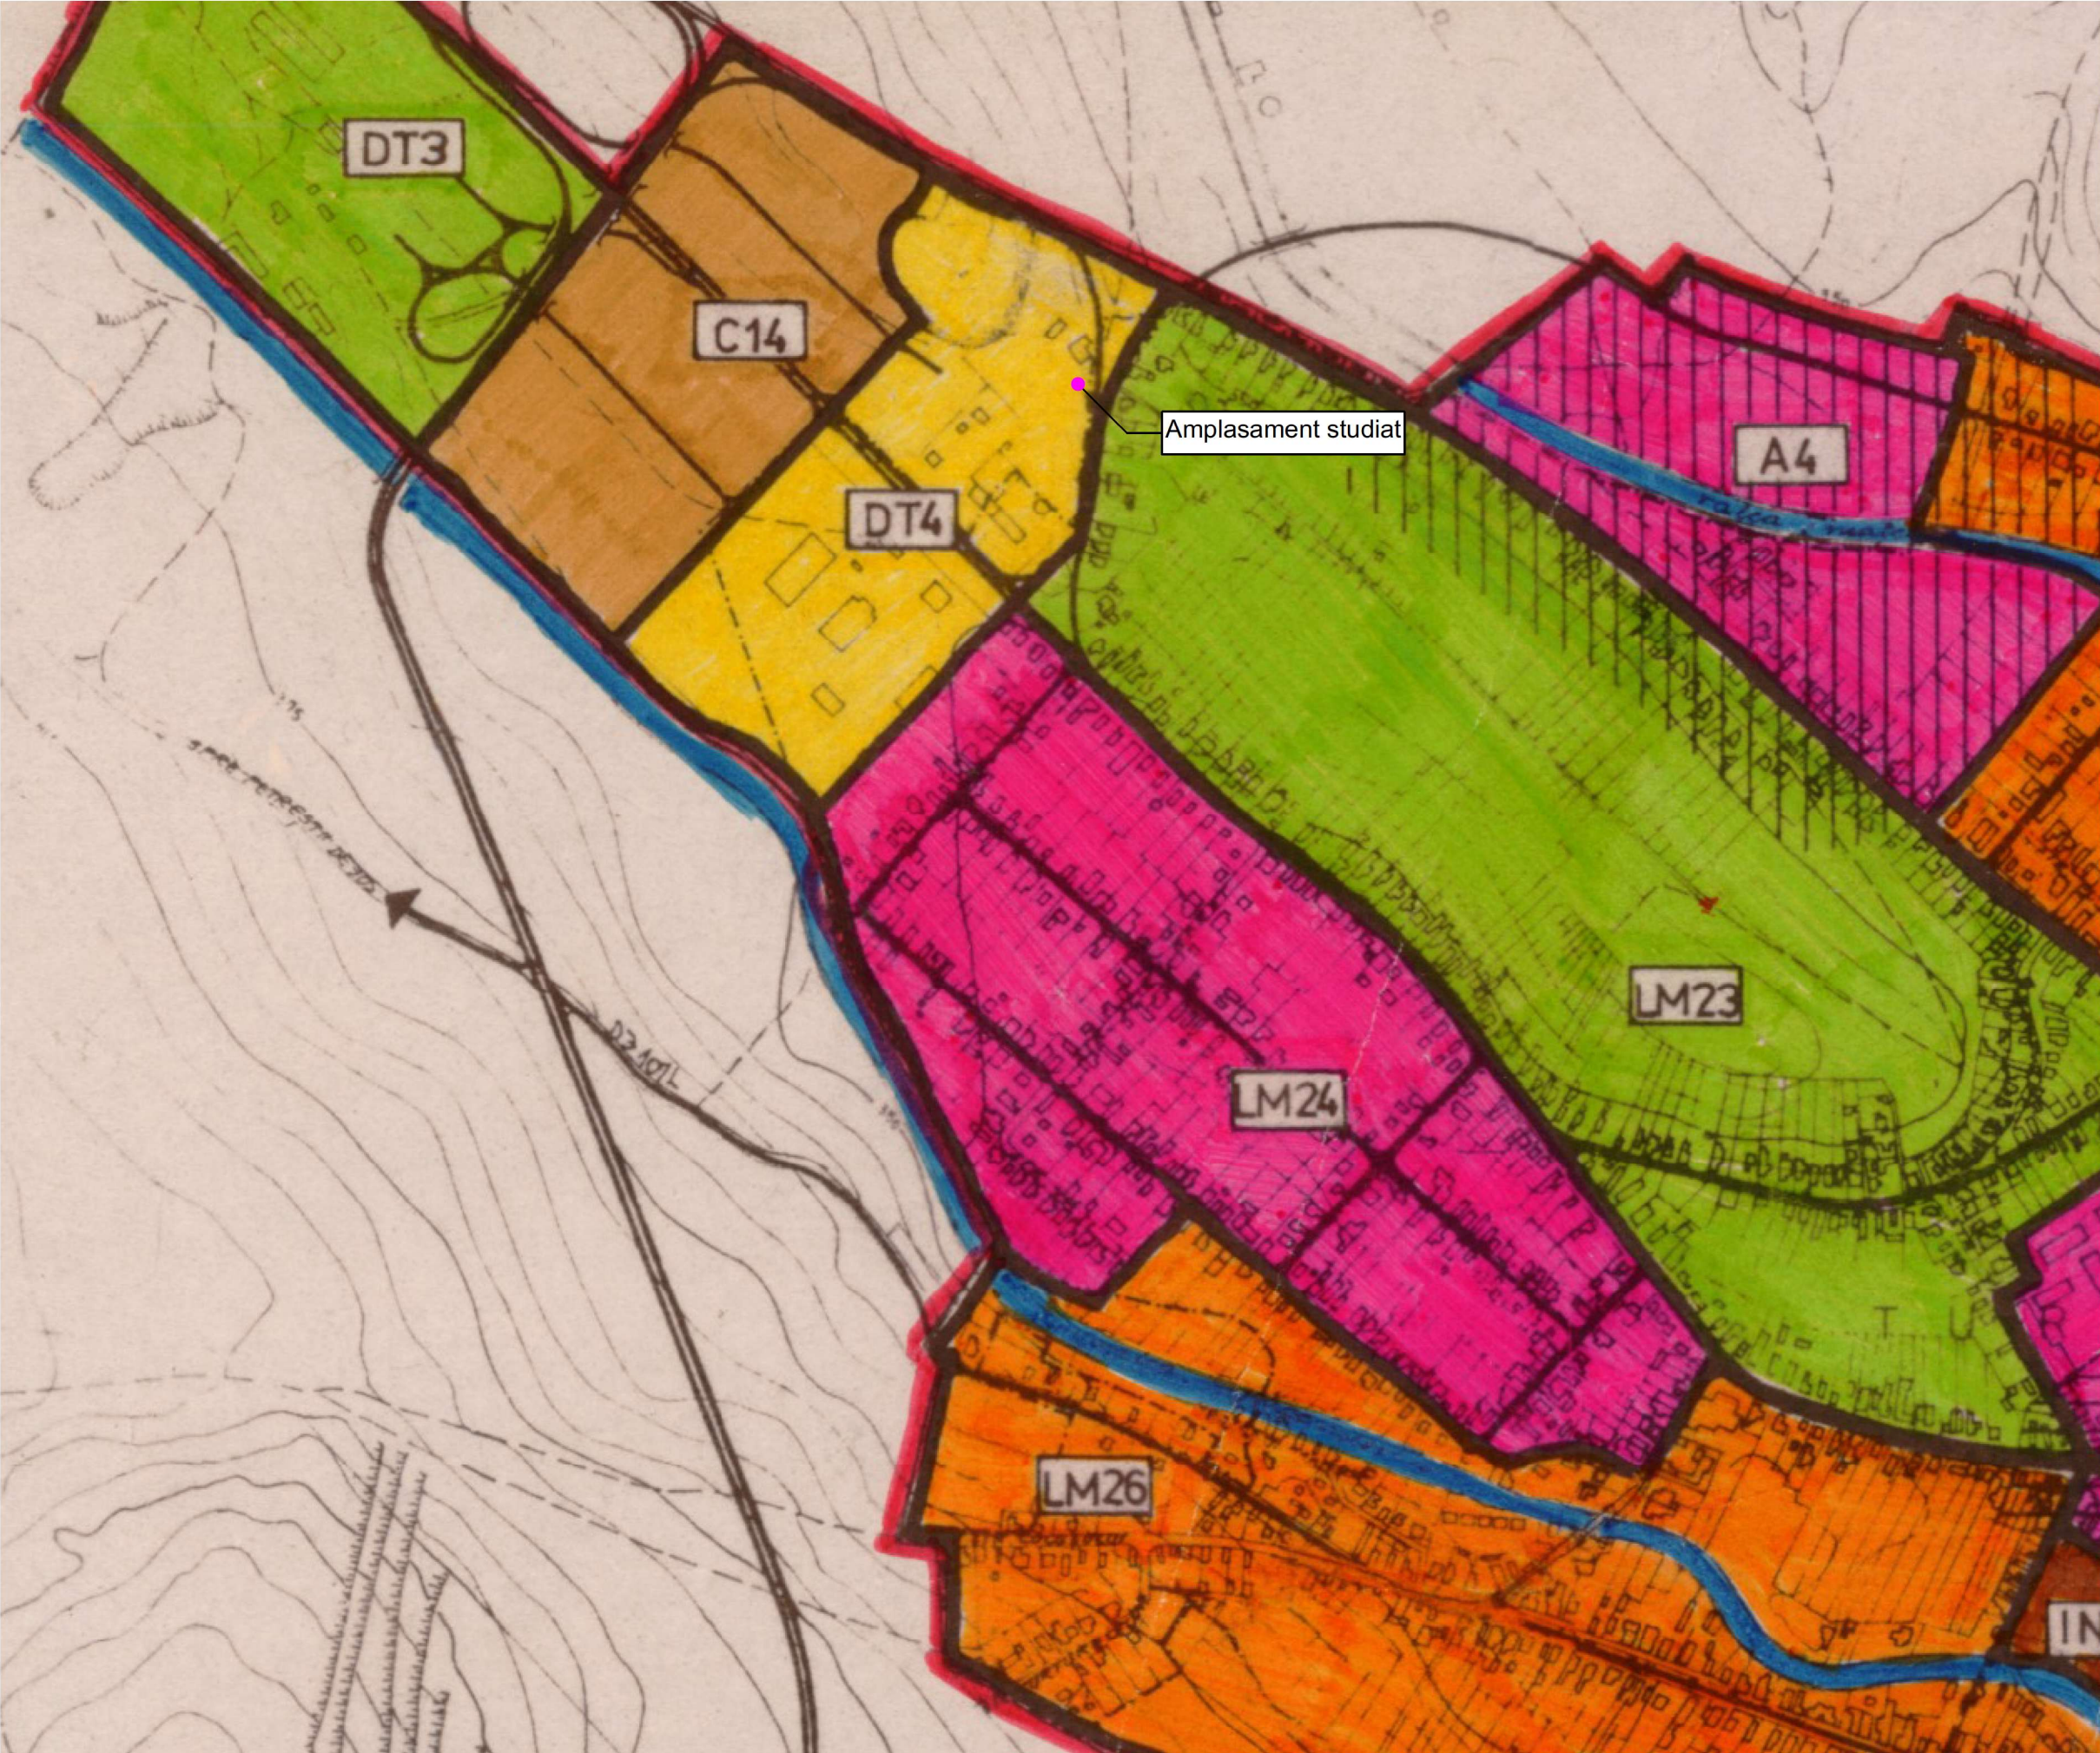

Parcela studiată

CAD 66935 Turda, S: 530 mp
UTR DT4 - ACTIVITĂȚI INDUSTRIALE, DE SERVICII ȘI TRANSPORT

POT. max: SE VOR STABILI PRIN P.U.D., PENTRU FIECARE OBIECTIV

CUT. max: SE VOR STABILI PRIN P.U.D., PENTRU FIECARE OBIECTIV

Proiectant general/arhitectură:



CP DESIGN SRL
Str. Unirii, nr.25, Cluj Napoca, Cluj
CUI: 49582955; J12/823/13.02.2024
Tel.: 0740285606
mail:claudiu_piper@yahoo.com

nord
↑

Categorie de importanță: **C**
Clasa de importanță: **III**
Risc de incendiu
Nivel de stabilitate la incendiu

Denumire proiect:
CONSTRUIRE LOCUINȚĂ UNIFAMILIALĂ, ÎMPREJMUIRE, BRANȘAMENTE ȘI RACORDURI LA UTILITĂȚI

Adresa amplasament:
jud. CLUJ, mun. TURDA, str. IAZURILOR, nr. 7, CAD 66935

Beneficiari:
ȚICLE DANIEL-IOAN și ȚICLE DIANA

Adresa beneficiar:
jud. CLUJ, mun. TURDA, str. SALINELOR, nr. 21

Colectiv de proiectare:
SEF PROIECT
arh. urb. Claudiu PIPER
PROIECTAT
arh. urb. Claudiu PIPER
PROIECTAT
stag. arh. urb. Andrei MUREȘAN
DESENAT
stag. arh. urb. Andrei MUREȘAN

Titlu plașă:
ÎNCADRAREA ÎN PUG

Scara:	Data: 07/2026	Număr proiect: 26/2025
Număr plansă - format: U-02 - 297,0X420,0 mm		Faza: P.U.D.