


PLAN TOPOGRAFIC

Intravilan
scara 1:500
Adresa imobilului: Mun. Turda, Str. Iazurilor, Nr. 7, Jud. Cluj
CF Nr. 66935, Turda, Nr. Cad. 66935

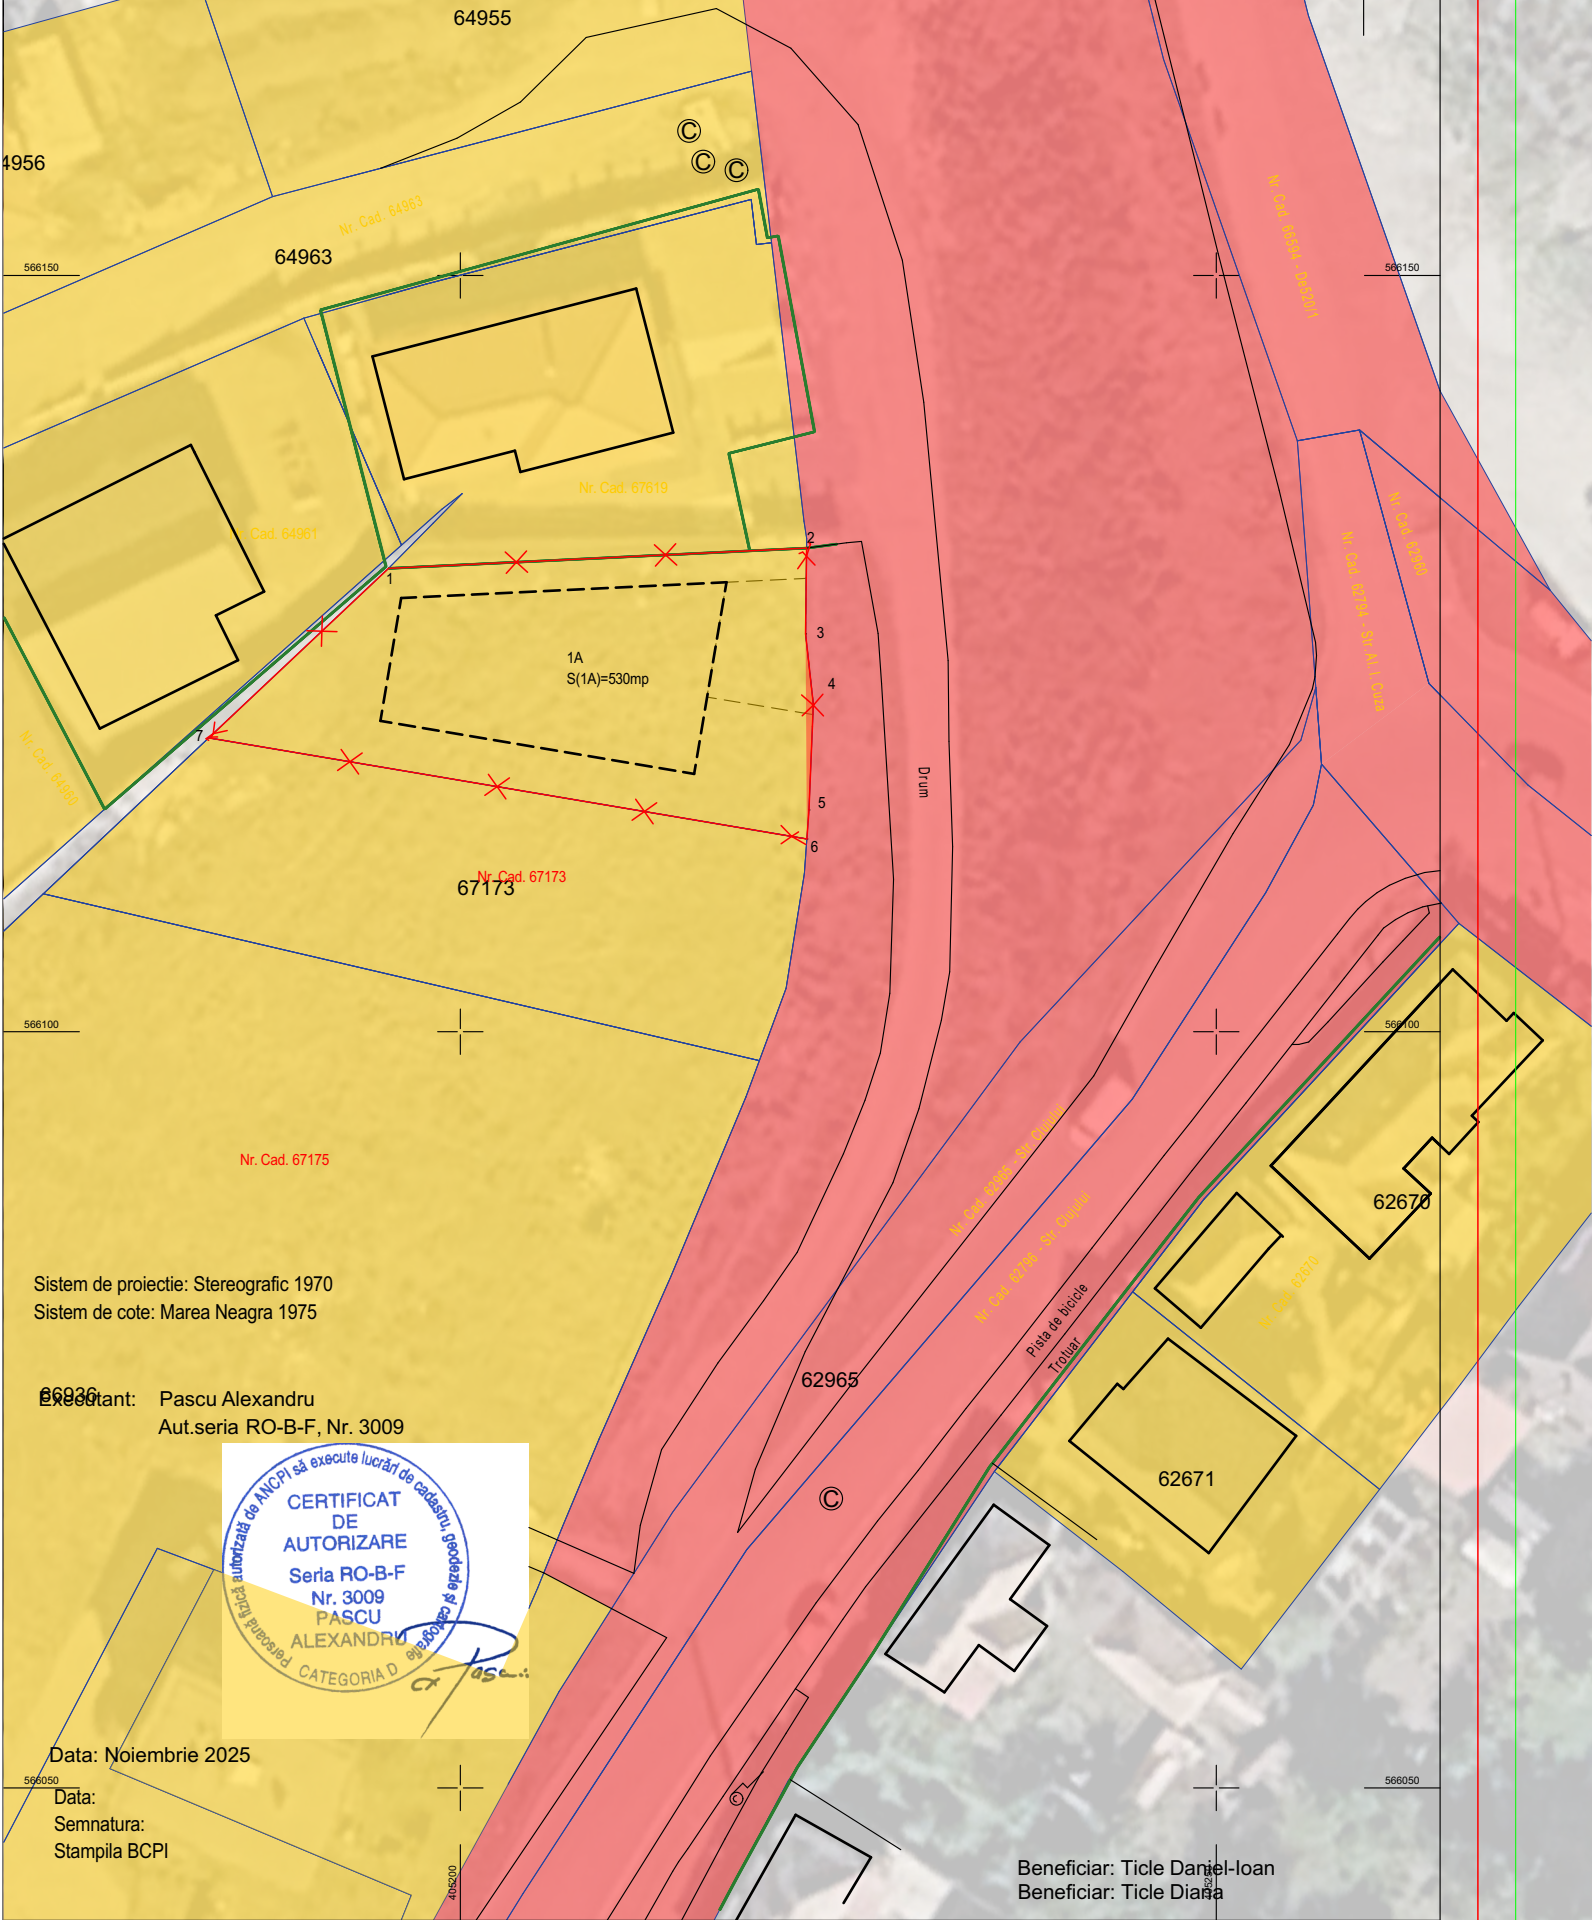

LEGENDĂ

- LIMITA ZONEI STUDIATE
- LIMITE DE PROPRIETATE
- DOMENIU PRIVAT
- DOMENIU PUBLIC

Proiectant general/arhitectură:		
 CP DESIGN SRL Str. Unirii, nr.25, Cluj Napoca, Cluj CUI: 49582955; J12/823/13.02.2024 Tel.: 0740285606 mail:claudiu_piper@yahoo.com		
nord 	Categorie de importanță: Clasa de importanță: Risc de incendiu Nivel de stabilitate la incendiu	C III
Denumire proiect:		
CONSTRUIRE LOCUINȚĂ UNIFAMILIALĂ, ÎMPREJMUIRE, BRANȘAMENTE ȘI RACORDURI LA UTILITĂȚI		
Adresa amplasament:		
jud. CLUJ, mun. TURDA, str. IAZURILOR, nr. 7, CAD 66935		
Beneficiari:		
ȚICLE DANIEL-IOAN și ȚICLE DIANA		
Adresa beneficiar:		
jud. CLUJ, mun. TURDA, str. SALINELOR, nr. 21		
Colectiv de proiectare:		
SEF PROIECT arh. urb. Claudiu PIPER PROIECTAT arh. urb. Claudiu PIPER PROIECTAT stag. arh. urb. Andrei MUREȘAN DESENAT stag. arh. urb. Andrei MUREȘAN		
Titlu planșă:		
OBIECTIVE DE UTILITATE PUBLICĂ		
Scara:	Data:	Număr proiect:
1:500	07/2026	26/2025
Număr planșă - format:		Faza:
U-06 - 297,0X420,0 mm		P.U.D.