

MUNICIPIULUI TURDA, S.U.A.T.C.
Data anunțului : **28.07.2026**

CONSULTARE ASUPRA
PROPUNERILOR PRELIMINARE:


PLAN URBANISTIC ZONAL

PUZ PENTRU INFIINTARE ANSAMBLU CU
FUNCTIUNI MIXTE, BRANSAMENTE SI RACORDURI
LA UTILITATI. OPERATIUNI NOTARIALE

Amplasament: **str. Săndulești nr. 21, mun. Turda, jud. Cluj**

Inițiator: **MORARU FLAVIU**

Elaborator: **CP DESIGN SRL**
Str. Unirii, nr. 25, mun. Cluj Napoca, jud Cluj

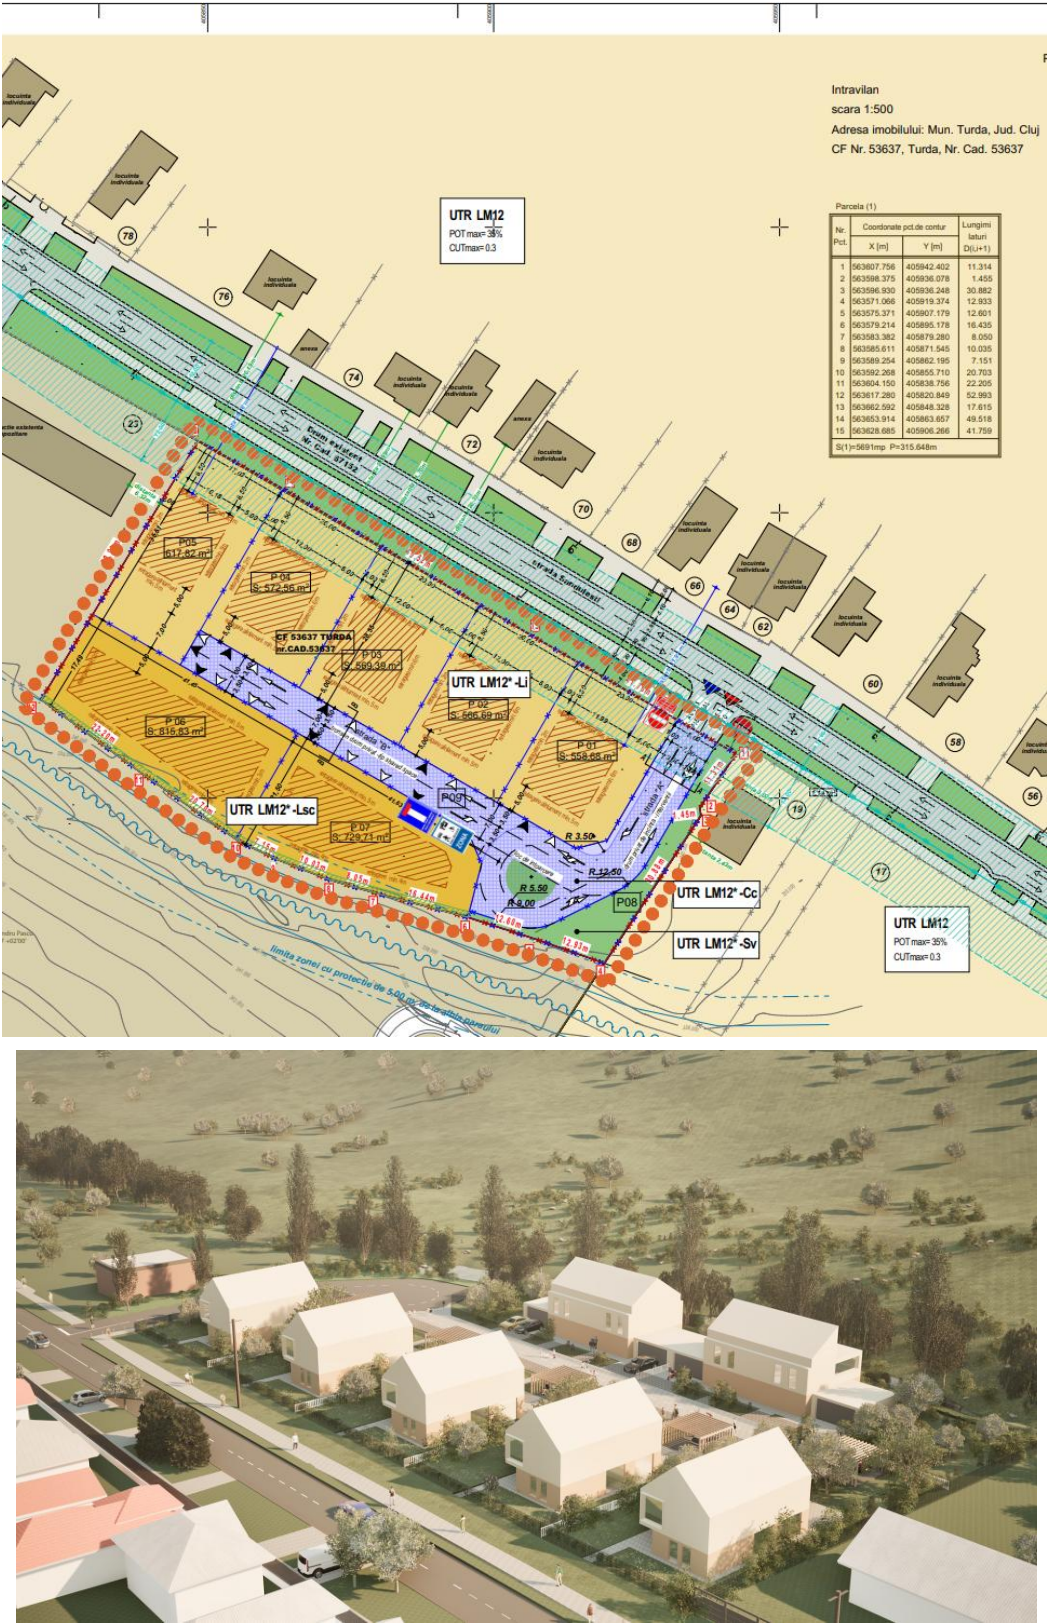

PUBLICUL ESTE INVITAT SĂ TRANSMITĂ OBSERVAȚII
asupra documentelor expuse/disponibile la:

- Centrul de Informatii pentru cetateni CIC – hol ghisee municipiul Turda, str P-ta 1 Decembrie 1918, nr.28, jud. Cluj
- Documentație expusă pe site-ul Primăriei Turda:www.primariaturda.ro/primaria-turda/informatii-publice/anunturi/

în perioada**28.07.2026 - 21.08.2026** ..între orele L-J 8:00 – 14.30, V 8:00-12:00

PUBLICUL ESTE INVITAT SĂ PARTICIPE LA

- ETAPA 1 – pregatitoare PUZ si RLU aferent PUZ : **28.07.2026 - 21.08.2026**
- ETAPA 2 – implicarea publicului in etapa elaborarii propunerilor PUZ si RLU : **28.07.2026 - 21.08.2026**

Răspunsul la observațiile transmise va fi comunicat intre **21.08.2026 – 04.09.2026**

Persoana responsabilă cu informarea și consultarea publicului:
Arh. Sef Daniela- Maria Balog-Tecau
Sef serviciu S.U.A.T.C.: Marin Fantana
Adresa mun. Turda str P-ta 1 Decembrie 1918, nr.28, jud. Cluj

[Tel:0264.313.160](tel:0264.313.160), email: urbanism@primariaturda.ro