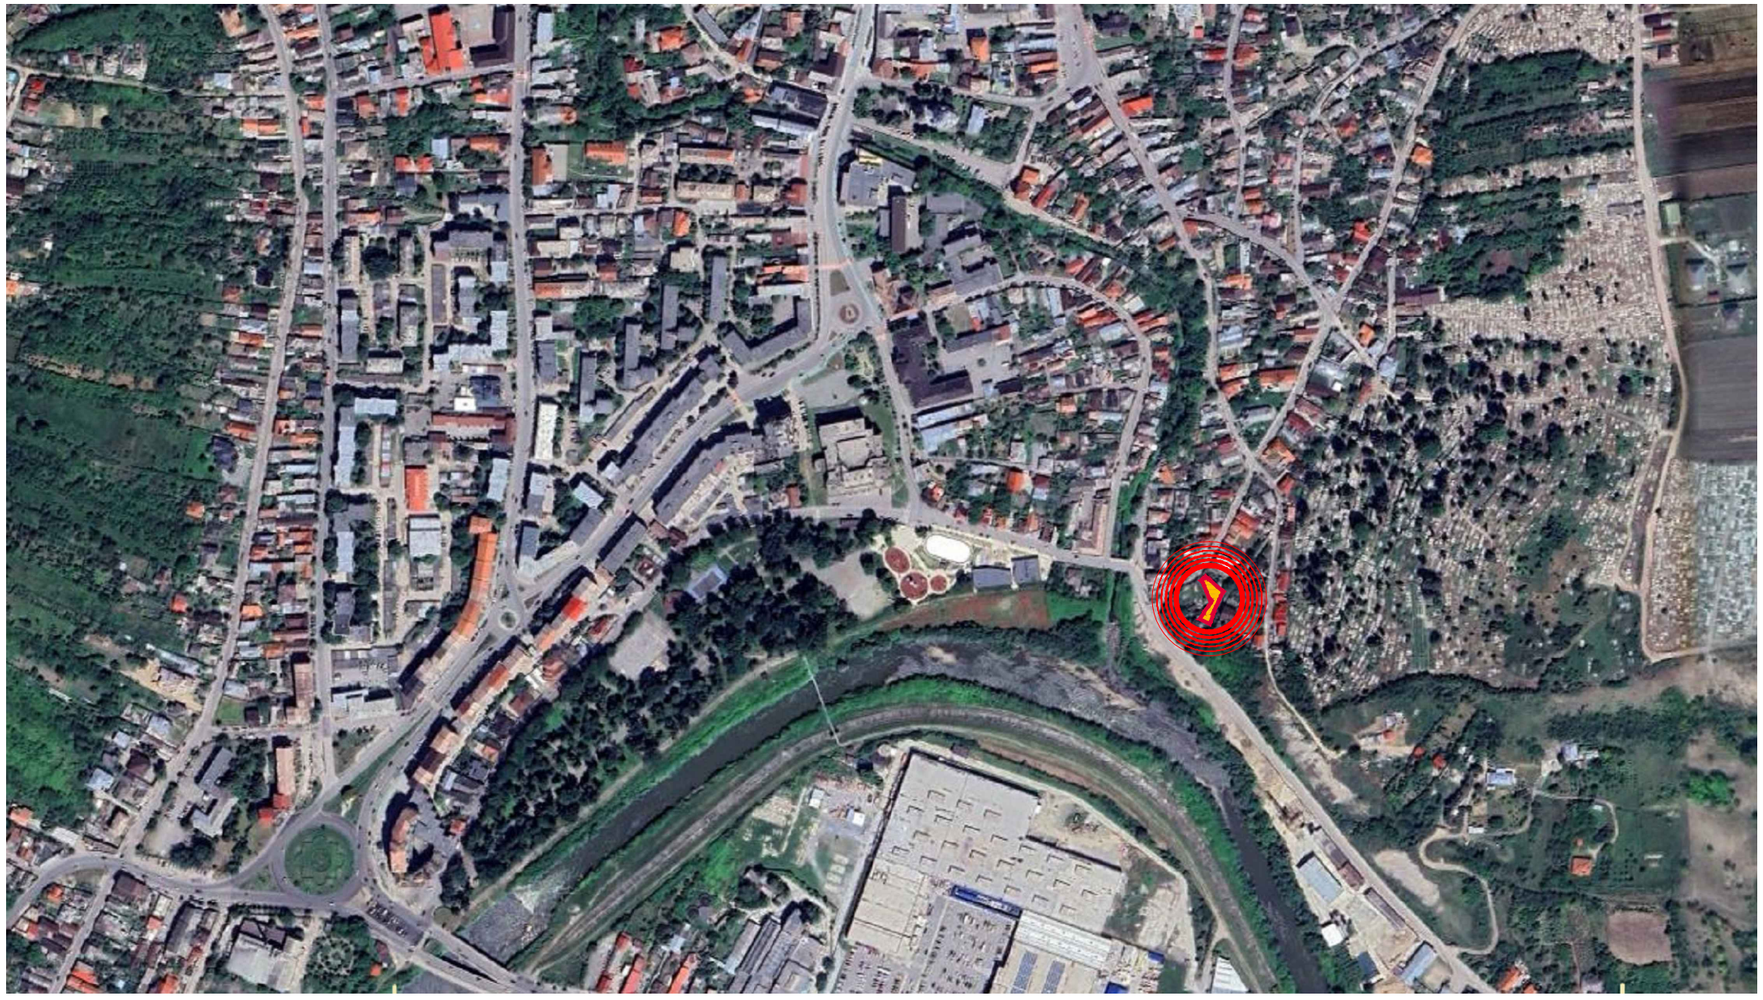

Amplasament studiat

VERIFICATOR / EXPERT	NUME	SEMNĂTURA		REFERAT / EXPERTIZĂ NR./ DATA
arh. IOSIP OVIDIU DANIEL ~ birou de arhitectură ~				Beneficiar : Andrei Răzvan Ionuț Domiciliu : str.Doctor Ioan Rațiu nr.9 bloc D20, apartament nr.2, mun.Turda, jud.Cluj — Proiect nr. 0008-2025
SPECIFICAŢIE	NUME	SEMNĂTURA	scara: 1 : 5000	Titlu proiect : - P.U.D. - pentru 1. extindere, modificări interioare și exterioare locuință unifamilială (C1) și amejări exterioare 2. construire corp nou - locuință unifamilială (C3 - alipită de corp C1) și anexă: garaj și magazie / foișor (C4) și refacere împrejmuire teren str.Tribunul Corches nr.25A, mun.Turda, jud.Cluj (C.F.nr.65320, nr.cad.65320) — Faza: P.U.D.
ŞEF PROIECT	arh.Iosip Ovidiu			
Desenat	arh.Iosip Ovidiu		Data: noiembrie 2025	Titlu planșă : Încadrarea în zonă — Planșa nr. 03
Întocmit	arh.Iosip Ovidiu			