

Data anunțului : 30.08.2024

PROPUNERE DE ELABORARE: corectare erori de redactare PLAN URBANISTIC ZONAL


P.U.Z. NUCLEU III TURISM URBAN
MUNICIPIUL TURDA, JUD. CLUJ

ARGUMENTARE: constatare erori de redactare

INIȚIATORI: Consilieri Locali ai Municipiului Turda

PUBLICUL ESTE INVITAT SĂ TRANSMITĂ OBSERVAȚII ȘI SUGESTII

privind propunerile de elaborare corecturi de redactare la: **PLAN URBANISTIC ZONAL**

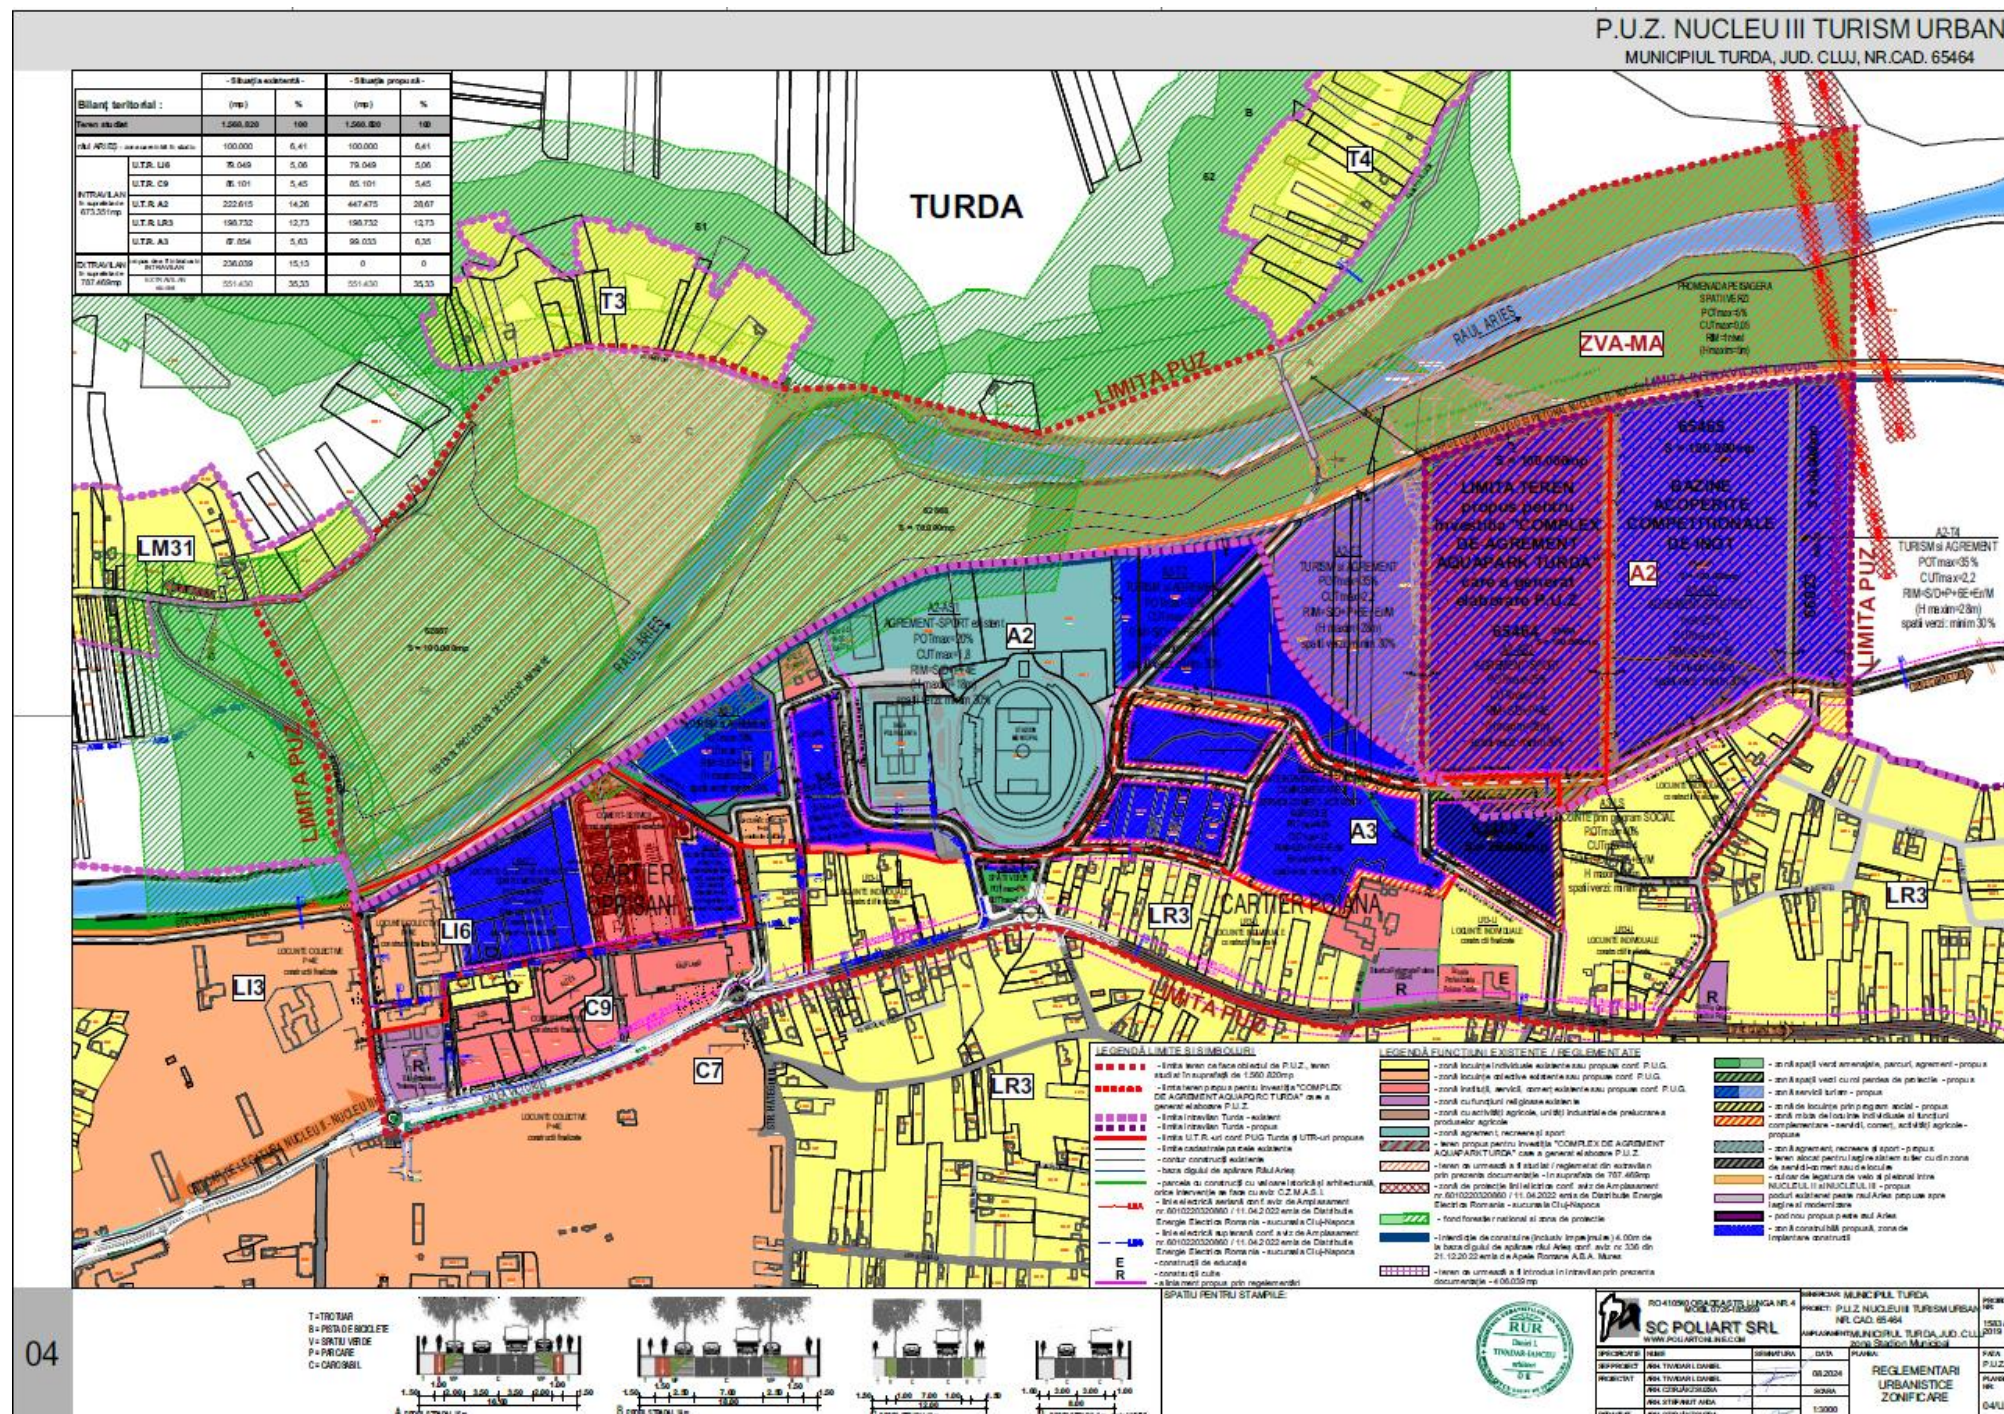

1. Persoane responsabile cu informarea si consultarea publicului: **Marin Fantana, Soran Cheveresan,**
Primaria mun. Turda, P-ta 1 Decembrie 1918 nr. 25
2. Consultare :
 1. **DOCUMENTATIE EXPUSA LA PRIMARIA TURDA,** mun. Turda, P-ta 1 Decembrie 1918 nr. 28
 2. **DOCUMENTATIE EXPUSA PE SITE-UL PRIMARIEI TURDA :**
www.primariaturda.ro/primaria-turda/informatii-publice/anunturi/
 3. **PANOU EXPUS LA AMPLASAMENT,** cartierele Oprisani/Poiana Turda
3. Etapele preconizate pentru consultarea publicului la faza de PROPUNERE :

IMPLICAREA PUBLICULUI ÎN ETAPA PROPUNERE

- 3.1. - **MEDIATIZARE/ CONSULTARE - FAZA PROPUNERE PUZ : 30.08.2024 - 25.09.2024**
- 3.2. - **RASPUNSURI LA OBSERVATII- FAZA PROPUNERE PUZ : 26.09.2024 – 30.09.2024**