

HOTĂRÂREA NR. 158

din data de 28.07.2022

privind aprobarea operațiunii de apartamentare a imobilului situat în Turda, str. Dr. Ioan Rațiu nr. 81, jud. Cluj, UAT Turda, având nr. cadastral 65991-C1

Consiliul Local al municipiului Turda, întrunit în ședința ordinară din data de 28.07.2022;

Luând în dezbateră *proiectul de hotărâre* cu privire la apartamentarea imobilului situat în Turda, str. Dr. Ioan Rațiu nr. 81, având nr. cad. 65991-C1, elaborat din inițiativa domnului primar Cristian Octavian Matei;

Având în vedere raportul de specialitate al Serviciului Evidența Patrimoniu nr. 20860/19.07.2022 precum și avizul favorabil al comisiei de specialitate nr. 3 – pentru urbanism și amenajarea teritoriului, administrarea domeniului public și privat, protecția mediului, investiții, a Consiliului Local al Municipiului Turda;

Ținând cont de prevederile legislative: art. 78 din Ordinul 700/2014 privind aprobarea Regulamentului de avizare, recepție și înscriere în evidențele de cadastru și carte funciară, cu modificările și completările ulterioare, ale Legii nr. 7/1996 a cadastrului și publicității imobiliare, actualizată;

Având în vedere documentația de apartamentare întocmită de S.C. AMD Topografie S.R.L.;

În temeiul prevederilor art. 129, alin. 1, alin. 2, lit. c, art. 139, alin. 1, art. 196 alin. 1, lit. a ale O.U.G. nr. 57/2019 privind Codul Administrativ, cu modificările și completările ulterioare, precum și ale Regulamentului de organizare și funcționare al Consiliului Local al municipiului Turda,

HOTĂRĂȘTE:

Art. 1. Se aprobă operațiunea de apartamentare a imobilului situat în Turda, str. Dr. Ioan Rațiu nr. 81, înscris în CF nr. 65991-C1 Turda, prevăzut cu nr. cadastral 65991-C1, conform documentației de apartamentare întocmită de S.C. AMD Topografie S.R.L. cu Referat de admitere nr. 27807/06.07.2022 al Oficiului de Cadastru și Publicitate Imobiliară Cluj, Birou de Cadastru și Publicitate Imobiliară Turda.

Art. 2 Prezenta documentație va fi înaintată către OCPI Cluj - Birou de Cadastru și Publicitate Imobiliara Turda însoțită de Hotărârea de Consiliu Local.

Art. 3 Imobilul situat în municipiul Turda, str. Dr. Ioan Rațiu nr. 81, înscris în CF nr. 65991-C1 Turda prevăzut cu nr. cadastral 65991-C1 a fost dezmembrat în următoarele unități individuale:

1) 65991-C1-U1 situat în Loc. Turda, str. Dr. Ioan Rațiu nr. 81, Ap. 1, Jud. Cluj, UAT Turda având suprafața utilă 50.37 mp;

- 2) 65991-C2-U1 situat în Loc. Turda, str. Dr. Ioan Rațiu nr. 81, Garaj 1, Jud. Cluj, UAT Turda având suprafața utilă 23.06 mp
- 3) 65991-C2-U2 situat în Loc. Turda, str. Dr. Ioan Rațiu nr. 81, Garaj 2, Jud. Cluj, UAT Turda având suprafața utilă 19.60 mp
- 4) 65991-C1-U2 situat în Loc. Turda, str. Dr. Ioan Rațiu nr. 81, Ap. 2, Jud. Cluj, UAT Turda având suprafața utilă 95.97 mp
- 5) 65991-C2-U3 situat în Loc. Turda, str. Dr. Ioan Rațiu nr. 81, Garaj 3, Jud. Cluj, UAT Turda având suprafața utilă 19.88 mp
- 6) 65991-C1-U3 situat în Loc. Turda, str. Dr. Ioan Rațiu nr. 81, Ap. 3, Jud. Cluj, UAT Turda având suprafața utilă 76.91 mp

Art. 4. Contractele de închiriere pentru imobilele proprietatea Municipiului Turda, aflate în administrarea Consiliului Local – Serviciul Evidență Patrimoniu se actualizează conform documentației întocmite de către S.C. AMD Topografie S.R.L.;

Art. 5. Prezenta hotărâre se comunică prin intermediul Secretarului general al Municipiului Turda, în termenul prevăzut de lege, Primarului municipiului Turda, Instituției Prefectului Județului Cluj, precum și Serviciului Evidență Patrimoniu, Serviciului Urbanism, Amenajarea Teritoriului și Cadastru și Serviciului Administrație Publică Locală, în vederea ducerii la îndeplinire, și se aduce la cunoștință publică prin afisare la sediul Consiliului Local Turda și postare pe pagina de internet www.primariaturda.ro.

PREȘEDINTE DE SEDINȚĂ,

Sârbu Paul Marius



CONTRASEMNEAZĂ

SECRETARUL GENERAL

al municipiului TURDA,

Jr. Mărginean Elena Mihaela

A blue ink signature of Elena Mihaela Mărginean, the General Secretary of the Municipality of Turda.

VOTURI: pentru 19

împotrivă -

abțineri -

Numărul total al consilierilor în funcție este 21.

Numărul consilierilor participanți la vot este 19.

Serviciul Evidență Patrimoniu

Nr. 20.860/19.07.2022

RAPORT DE SPECIALITATE

*a proiectului de hotărâre privind aprobarea operațiunii de apartamentare
a imobilului situat în Turda, str. Dr. Ioan Rațiu 81, având nr. cad. 65991-C1, jud. Cluj*

Având în vedere necesitatea operațiunii de apartamentare a imobilului situat în Turda, str. Dr. Ioan Rațiu nr. 81, având nr. cad 65991-C1, menționăm descrierea situației actuale:

Asupra imobilului înscris în CF 65991 Turda cu nr. cadastral 65991, categoria de folosință curți-construcții în suprafața de 725 mp, imobil împrejmuit, fiind proprietatea Municipiului Turda – DOMENIUL PRIVAT, există două construcții:

- C1, compusă din 3 (trei) apartamente, având suprafață utilă UI de 223,25 mp,
- C2, compusă din 3 (trei) Garaje, având suprafața utilă UI de 62,45 mp.

Scopul documentației este operațiunea de apartamentare, astfel încât să rezulte unitățile individuale conform contractelor de închiriere a apartamentelor, precum și pentru a fi pusă în aplicare Sentința civilă nr. 480/F/2018, pronunțată de Tribunalul Cluj în dosarul civil nr. 5520/117/2017 și rămasă definitivă prin Decizia civilă nr. 40/A/2019. Documentația de apartamentare a imobilului respectiv a fost realizată în vederea înscrierii în cartea funciară a imobilului cu nr. cad. 65991-C1, situat în Turda, str. Dr. Ioan Rațiu nr. 81 a apartamentelor și stabilirea cotelor părți pentru fiecare apartament.

În conformitate cu art. 129, alin. 2, lit. a, art. 136 alin. 1 și 2 din Ordonanța de Urgență a Guvernului nr. 57/2019 privind Codul Administrativ, cu modificările și completările ulterioare, art. 78 din Ordinul 700 / 2014 privind aprobarea Regulamentului de avizare, recepție și înscriere în evidențele de cadastru și carte funciară, cu modificările și completările ulterioare, Legea nr. 7/1996 a cadastrului și publicității imobiliare, actualizată, propunem aprobarea operațiunii de apartamentare.

Având în vedere cele menționate mai sus, considerăm necesară și oportună aprobarea operațiunii de apartamentare a imobilului situat în Turda, str. Dr. Ioan Rațiu nr.81, înscris în CF 65991-C1 Turda, nr.cadastral 65991-C1, conform documentației anexate și a Raportului de specialitate.

SEF SUATC

Marin Pantana



SEF SEP

Dan Cismaș



REFERAT DE APROBARE

*a proiectului de hotărâre privind aprobarea operațiunii de apartamentare
a imobilului situat în Turda, str. Dr. Ioan Rațiu nr. 81, având nr. cad. 65991-C1, jud. Cluj*

Având în vedere necesitatea operațiunii de apartamentare a imobilului situat în Turda, str. Dr. Ioan Rațiu nr. 81, având nr. cad 65991-C1, menționăm descrierea situației actuale:

Asupra imobilului înscris în CF 65991 Turda cu nr. cadastral 65991, categoria de folosință curți-construcții în suprafața de 725 mp, imobil împrejmuit, fiind proprietatea Municipiului Turda – DOMENIUL PRIVAT, există două construcții:


- C1, compusă din 3 (trei) apartamente, având suprafață utilă UI de 223,25 mp,
- C2, compusă din 3 (trei) Garaje, având suprafața utilă UI de 62,45 mp.

Scopul documentației este operațiunea de apartamentare, astfel încât să rezulte unitățile individuale conform contractelor de închiriere a apartamentelor, precum și pentru a fi pusă în aplicare Sentința civilă nr. 480/F/2018, pronunțată de Tribunalul Cluj în dosarul civil nr. 5520/117/2017 și rămasă definitivă prin Decizia civilă nr. 40/A/2019. Documentația de apartamentare a imobilului respectiv a fost realizată în vederea înscrierii în cartea funciară a imobilului cu nr. cad. 65991-C1, situat în Turda, str. Dr. Ioan Rațiu nr. 81 a apartamentelor și stabilirea cotelor părți pentru fiecare apartament.

În conformitate cu art. 129, alin. 2, lit. a, art. 136 alin. 1 și 2 din Ordonanța de Urgență a Guvernului nr. 57/2019 privind Codul Administrativ, cu modificările și completările ulterioare, art. 78 din Ordinul 700 / 2014 privind aprobarea Regulamentului de avizare, recepție și înscriere în evidențele de cadastru și carte funciară, cu modificările și completările ulterioare, Legea nr. 7/1996 a cadastrului și publicității imobiliare, actualizată, propunem aprobarea operațiunii de apartamentare.

Având în vedere cele menționate mai sus, considerăm necesară și oportună aprobarea operațiunii de apartamentare a imobilului situat în Turda, str. Dr. Ioan Rațiu nr.81, înscris în CF 65991-C1 Turda, nr.cadastral 65991-C1, conform documentației anexate și a Raportului de specialitate.

PRIMAR
CRISTIAN OCTAVIAN MATEI

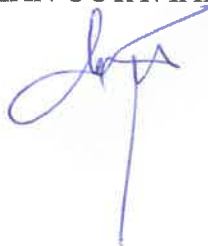



Oficiul de Cadastru și Publicitate Imobiliară CLUJ
 Biroul de Cadastru și Publicitate Imobiliară Turda
 Adresa: Loc. Turda, Str George Cosbuc, Nr. 2, Jud. Cluj

Nr.cerere	27807
Ziua	06
Luna	07
Anul	2022

REFERAT DE ADMITERE (Apartamentare)

Domnului/Doamnei PRIMARIA MUNICIPIULUI TURDA
 Domiciliul Loc. Turda, Piata 1 Decembrie 1918, Nr. 28, Jud. Cluj

Referitor la cererea inregistrată sub numărul **27807** din data **06-07-2022**, vă informăm:

Imobilul situat in Loc. Turda, Str DR. ION RATIU, Nr. 81, Jud. Cluj, UAT Turda avand numarul cadastral 65991-C1 a fost dezmembrat in urmatoarele unitati individuale:

- 1) **65991-C1-U1** situat in Loc. Turda, Str DR. ION RATIU, Nr. 81, Ap. 1, Jud. Cluj, UAT Turda avand suprafata utila 50.37 mp;
- 2) **65991-C2-U1** situat in Loc. Turda, Str DR. ION RATIU, Nr. 81, Ap. Garaj 1, Jud. Cluj, UAT Turda avand suprafata utila 23.06 mp;
- 3) **65991-C2-U2** situat in Loc. Turda, Str DR. ION RATIU, Nr. 81, Ap. Garaj 2, Jud. Cluj, UAT Turda avand suprafata utila 19.6 mp;
- 4) **65991-C1-U2** situat in Loc. Turda, Str DR. ION RATIU, Nr. 81, Ap. 2, Jud. Cluj, UAT Turda avand suprafata utila 95.97 mp;
- 5) **65991-C2-U3** situat in Loc. Turda, Str DR. ION RATIU, Nr. 81, Ap. Garaj 3, Jud. Cluj, UAT Turda avand suprafata utila 19.88 mp;
- 6) **65991-C1-U3** situat in Loc. Turda, Str DR. ION RATIU, Nr. 81, Ap. 3, Jud. Cluj, UAT Turda avand suprafata utila 76.91 mp;

Certific că informațiile din prezentul extras sunt conforme cu datele din planul cadastral de carte funciară al OCPI CLUJ la data: 11-07-2022.

Situația prezentată poate face obiectul unor modificări ulterioare, in condițiile Legii cadastrului și a publicității imobiliare nr. 7/1996, republicată, cu modificările și completările ulterioare.


Inspector
AURA ȘTEFĂNACHE

Aura
 Ștefanache

Digitally signed by Aura
 Ștefanache
 Date: 2022.07.11
 10:22:25 +03'00'

RELEVEU CU PROPUNEREA DE APARTAMENTARE A CONSTRUCTIEI C2

Scara 1:100

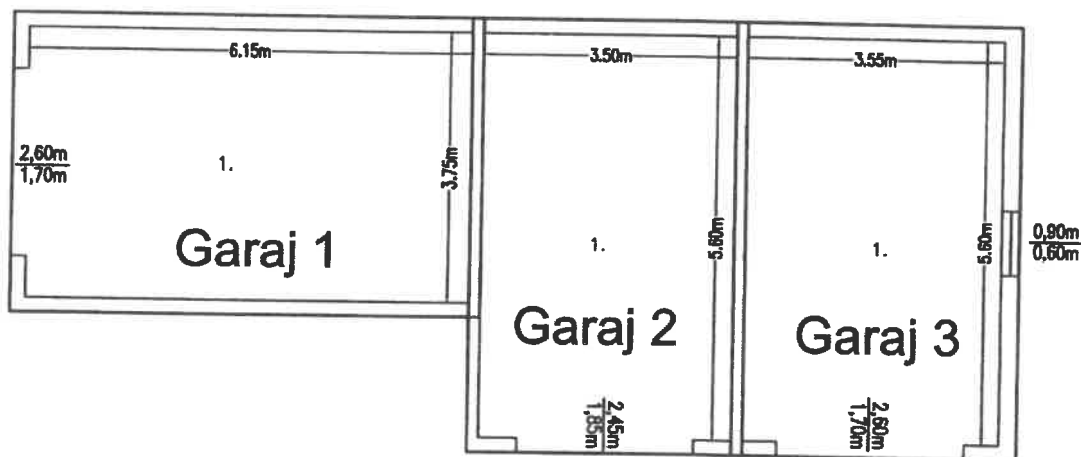

RECAPITULATIE GARAJ 1

NR.	DENUMIRE SPATIU	SUPRAFATA UTILA
1.	GARAJ	23,06mp
	TOTAL	23,06mp

RECAPITULATIE GARAJ 2


NR.	DENUMIRE SPATIU	SUPRAFATA UTILA
1.	GARAJ	19,60mp
	TOTAL	19,60mp

RECAPITULATIE GARAJ 3

NR.	DENUMIRE SPATIU	SUPRAFATA UTILA
1.	GARAJ	19,88mp
	TOTAL	19,88mp

Mihai-Serban
Dita

Semnat digital
de Mihai-Serban
Dita
Data: 2022.07.06
08:26:39 +03'00'

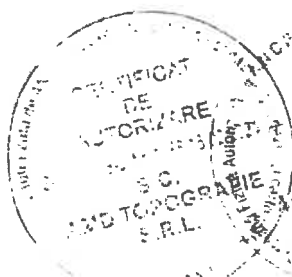

CERTIFICAT DE

Executant:
SC AMD Topografie SRL

Data: Iunie 2022

Aura
Receptionat: Stefanache

Digitally signed by Aura
Stefanache
Date: 2022.07.11 10:21:45
+03'00'

Se confirma suprafata din masuratori si introducerea imobilului in baza de date


RELEVUL GARAJULUI 1

SCARA 1:100

Nr. cad. teren	Suprafata utila	Suprafata totala	Adresa imobilului
65991	23,06 mp	23,06 mp	Mun. Turda, Str. Dr. I. Ratiu, Nr. 81, Jud. Cluj

Cartea Funciara col. nr.	65991-C2	UAT	Turda
--------------------------	----------	-----	-------

Cod unitate individuala:	U1	CF ind: 65991-C2-U1
--------------------------	----	---------------------

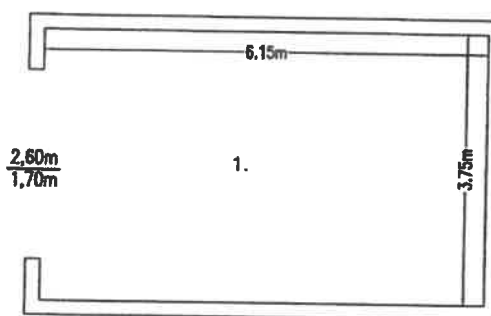

RECAPITULATIE

NR.	DENUMIRE SPATIU	SUPRAFATA UTILA
1.	GARAJ	23,06 mp
	TOTAL	23,06 mp

Mihai-Serban
Dita

Semnat digital
de Mihai-Serban
Dita
Data: 2022.07.06
08:23:54 +03'00'



Executant:
SC AND Topografie SRL

Data: Iunie 2022

Receptionat:

Aura
Stefanache

Digitally signed by
Aura Stefanache
Date: 2022.07.11
10:19:50 +03'00'

Se confirma suprafata din masuratori si Introducerea imobilului in baza de date


RELEVEUL GARAJULUI 2

SCARA 1:100

Nr. cad. teren	Suprafata utila	Suprafata totala	Adresa imobilului
65991	19,60 mp	19,60 mp	Mun. Turda, Str. Dr. I. Ratiu, Nr. 81, Jud. Cluj

Cartea Funciara col. nr.	65991-C2	UAT	Turda
--------------------------	----------	-----	-------

Cod unitate individuala:	U2	CF ind: 65991-C2-U2
--------------------------	----	---------------------

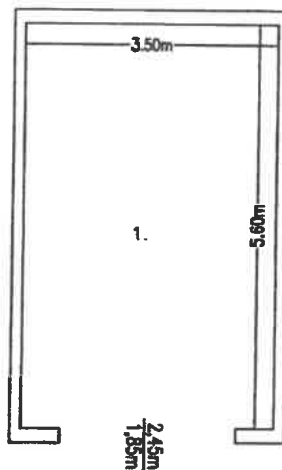


RECAPITULATIE

NR.	DENUMIRE SPATIU	SUPRAFATA UTILA
1.	GARAJ	19,60mp
	TOTAL	19,60mp

Mihai-Serban
Dita

Semnat digital
de Mihai-Serban
Dita
Data: 2022.07.06
08:24:13 +03'00'

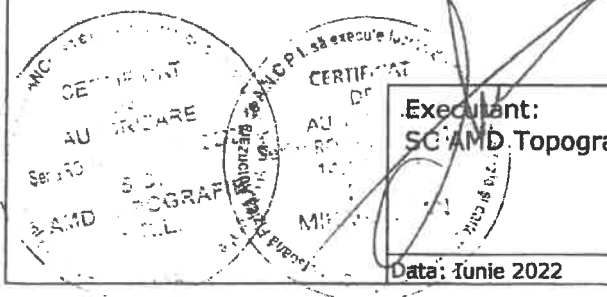

Receptionat:

Aura
Stefanache

Digitally signed by
Aura Stefanache
Date: 2022.07.11
10:20:00 +03'00'

Se confirma suprafata din masuratori si introducerea imobilului in baza de date


RELEVUL GARAJULUI 3

SCARA 1:100

Nr. cad. teren	Suprafata utila	Suprafata totala	Adresa imobilului
65991	19,88 mp	19,88 mp	Mun. Turda, Str. Dr. I. Ratiu, Nr. 81, Jud. Cluj

Cartea Funciara col. nr.	65991-C2	UAT	Turda
--------------------------	----------	-----	-------

Cod unitate individuala:	U3	CF ind: 65991-C2-U3
--------------------------	----	---------------------

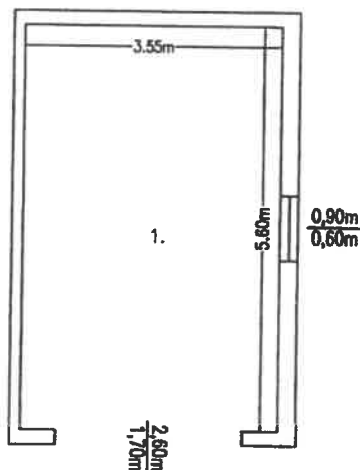

RECAPITULATIE

NR.	DENUMIRE SPATIU	SUPRAFATA UTILA
1.	GARAJ	19,88mp
	TOTAL	19,88mp

Mihai-Serban Dita

Semnat digital de
Mihai-Serban Dita
Data: 2022.07.06
08:24:31 +03'00'

Executant:
SC AMD Topografie SRL

Receptionat:
Aura
Stefanache

Digitally signed by Aura
Stefanache
Date: 2022.07.11 10:20:11
+03'00'

Data: Iunie 2022

Se confirma suprafata din masuratori si introducerea imobilului in baza de date



RELEVUL APARTAMENTULUI 1

SCARA 1:100

Nr. cad. teren	Suprafata utila	Suprafata totala	Adresa imobilului
65991	50,37 mp	82,05 mp	Mun. Turda, Str. Dr. I. Ratiu, Nr. 81, ap. 1, Jud. Cluj

Cartea Funciara col. nr.	65991-C1	UAT	Turda
--------------------------	----------	-----	-------

Cod unitate individuala:	U1	CF ind: 65991-C1-U1
--------------------------	----	---------------------

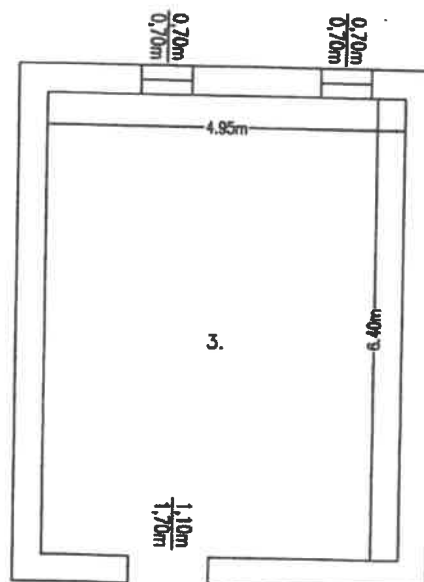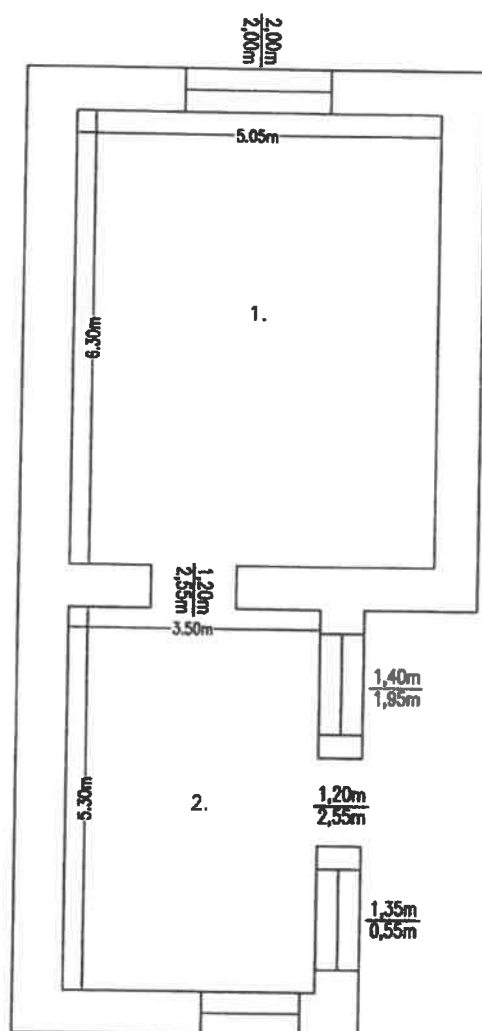


RECAPITULATIE

NR.	DENUMIRE SPATIU	SUPRAFATA UTILA
1.	CAMERA	31,82mp
2.	HOL	18,55mp
	TOTAL	50,37mp
3.	PIVNITA	31,68mp
	TOTAL	82,05mp

Mihai-Serban
Dita

Semnat digital
de Mihai-Serban
Dita
Data: 2022.07.06
08:24:54 +03'00'

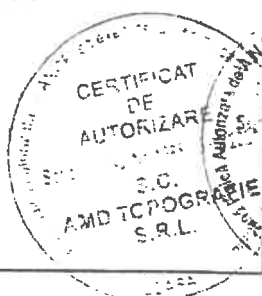

Executant:
SC AMD Topografie SRL

Data: Iunie 2022

Receptionat:

Aura
Stefanache

Digitally signed by
Aura Stefanache
Date: 2022.07.11
10:18:10 +03'00'

Se confirma suprafata din masuratori si introducerea imobilului in baza de date


RELEVEUL APARTAMENTULUI 2

SCARA 1:100

Nr. cad. teren	Suprafata utila	Suprafata totala	Adresa imobilului
65991	95,97 mp	144,77 mp	Mun. Turda, Str. Dr. I. Ratiu, Nr. 81, ap. 2, Jud. Cluj


Cartea Funciara col. nr.	65991-C1	UAT	Turda
--------------------------	----------	-----	-------

Cod unitate individuala:	U2	CF Ind: 65991-C1-U2
--------------------------	----	---------------------

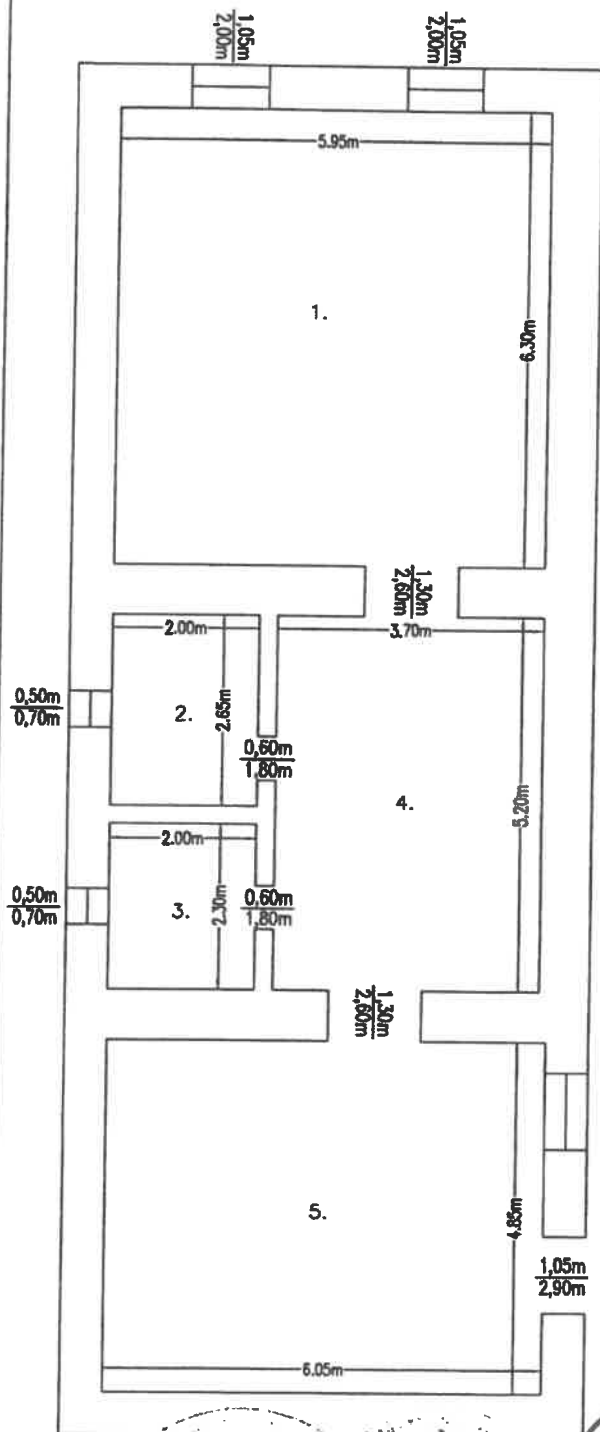

RECAPITULATIE

NR.	DENUMIRE SPATIU	SUPRAFATA UTILA
1.	CAMERA	37,49mp
2.	BAIE	5,30mp
3.	CAMARA	4,60mp
4.	HOL	19,24mp
5.	BUCATARIE	29,34mp
	TOTAL	95,97mp
6.	PIMNTA	36,60mp
7.	HOL	12,20mp
	TOTAL	144,77mp

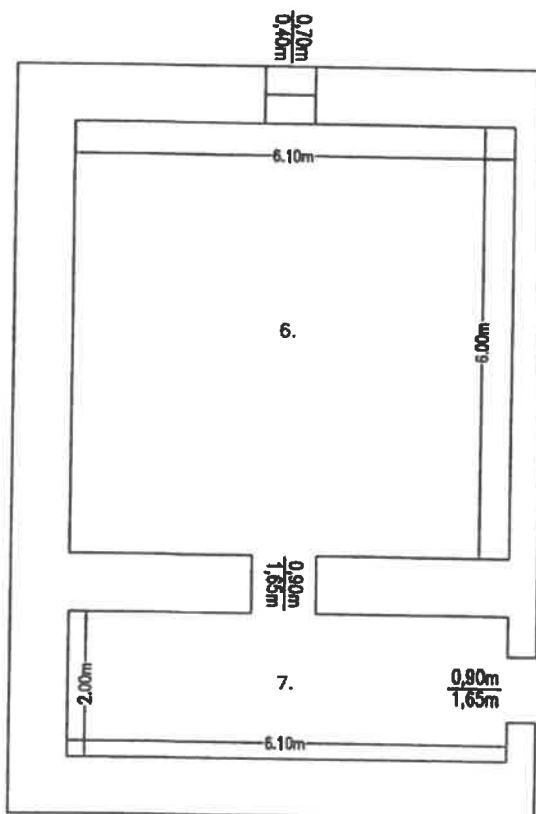

Mihai-Serban Dita

Semnat digital de Mihai-Serban Dita
Data: 2022.07.06
08:25:15 +03'00'

CERTIFICAT DE AUTORIZARE
S.C. SC AND TOPOGRAFIE S.R.L.
Autentizat de AN

Executant:
SC AND Topografie SRL
Data: Iunie 2022

Receptionat:


Aura Stefanache

Digitally signed by Aura Stefanache
Date: 2022.07.11 10:18:21 +03'00'

Se confirma suprafata din masuratori si introducerea imobilului in baza de date

SCARA 1:100

Nr. cad. teren	Suprafata utila	Suprafata totala	Adresa imobilului
65991	76,91 mp	76,91 mp	Mun. Turda, Str. Dr. I. Ratiu, Nr. 81, ap. 3 Jud. Cluj
Cartea Funciara col. nr.	65991-C1	UAT	Turda
Cod unitate individuala:	U3	CF ind: 65991-C1-U3	

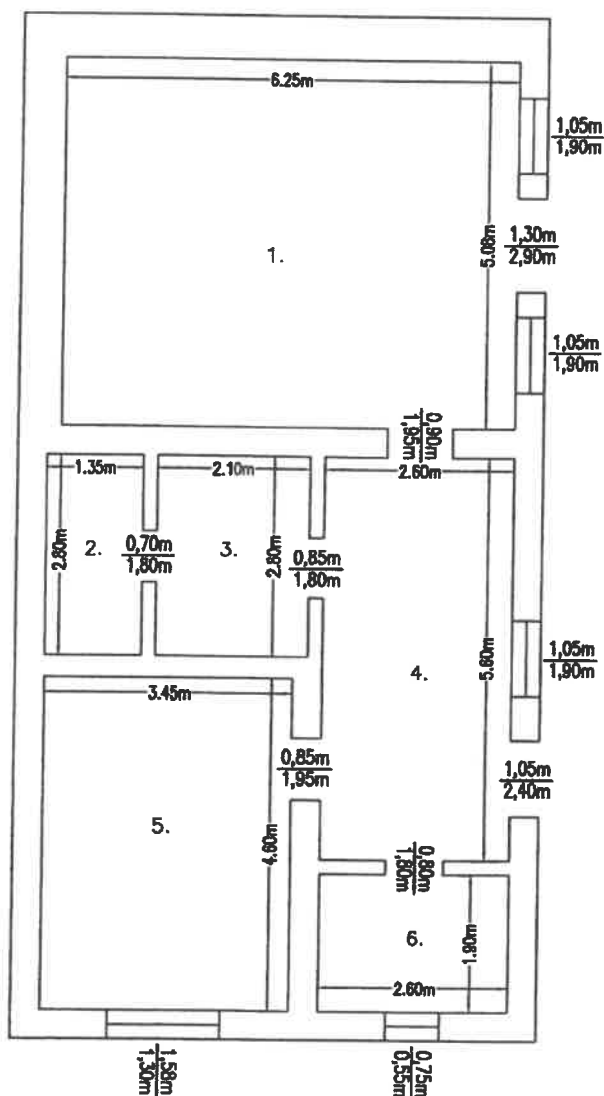

RECAPITULATIE

NR.	DENUMIRE SPATIU	SUPRAFATA UTILA
1.	CAMERA	31,88mp
2.	BAIE	3,78mp
3.	BUCATARIE	5,88mp
4.	HOL	14,56mp
5.	CAMERA	15,67mp
6.	CAMARA	4,94mp
	TOTAL	76,91mp

Mihai-
Serban
Dita

Semnăt digitală
de Mihai-Serban
Dita
Data:
2022.07.06
08:25:32+03'00'

Executant:
SC AMD Topografie SRL

Data: Iunie 2022

Receptionat: Aura Stefanache

Digitally signed by Aura
Stefanache
Date: 2022.07.11 10:18:33 +03'00'

Se confirma suprafata din masuratori si introducerea imobilului in baza de date

FOAIA COLECTIVA

UAT: Turda

Extras CF Nr. 65991 Turda

Descrierea condominiului

Nr Cadastral: 65991

Adresa Construcțiilor: Mun. Turda, str. Dr. Ion Rațiu, nr. 81, jud. Cluj


Suprafata teren: 725 mp

Nr. tronson	Nivel	Nr, apartament/spatiu cu alta destinatie	Cod Unitate individuală (UI)*	Nr. CF individuală*	Suprafața utilă : UI -Suap- (mp)	Cotă parte indiviză din părțile comune aferente UI (Cpc)	Cotă parte teren aferent UI (Cpt)	Obs.
		Ap. 1	U1	65991-C1-U1	50,37	22,56	127,78	Construcția C1
		Ap. 2	U2	65991-C1-U2	95,97	42,99	243,46	
		Ap. 3	U3	65991-C1-U3	76,91	34,45	195,11	
TOTAL						223,25	100/100	
Descriere părți comune indivize: Folosinta terenului, fundatiile, acoperisul, peretii exteriori, racordurile de apa, gaz, canalizare si rețele electrice, intrarea la subsol si terasa exterioara.								
		Ap. 1	U1	65991-C2-U1	23,06	36,87	58,50	Construcția C2
		Ap. 2	U2	65991-C1-U2	19,60	31,34	49,72	
		Ap. 3	U3	65991-C1-U3	19,88	31,79	50,43	
TOTAL						62,54	100/100	
Descriere părți comune indivize: Folosinta terenului, fundatiile, acoperisul, peretii exteriori, racordurile de apa, gaz, canalizare si rețele electrice.								

Aura
Stefanach
Digitally signed
by Aura
Stefanache
Date: 2022.07.11
10:19:10 +03'00'


Mihai-
Serban
Dita
Semnat digital
de Mihai-Serban
Dita
Data: 2022.07.06
09:34:10 +03'00'

Executant:
SC AMD Topografie SRL
Autorizatie Clasa I
Seria RO-B-J, nr. 19882/2021

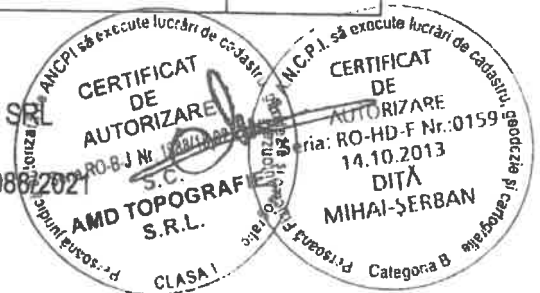

RELEVU CU PROPUNEREA DE APARTAMENTARE A CONSTRUCTIEI C1
PARTER SI SUBSOL

Scara 1:100

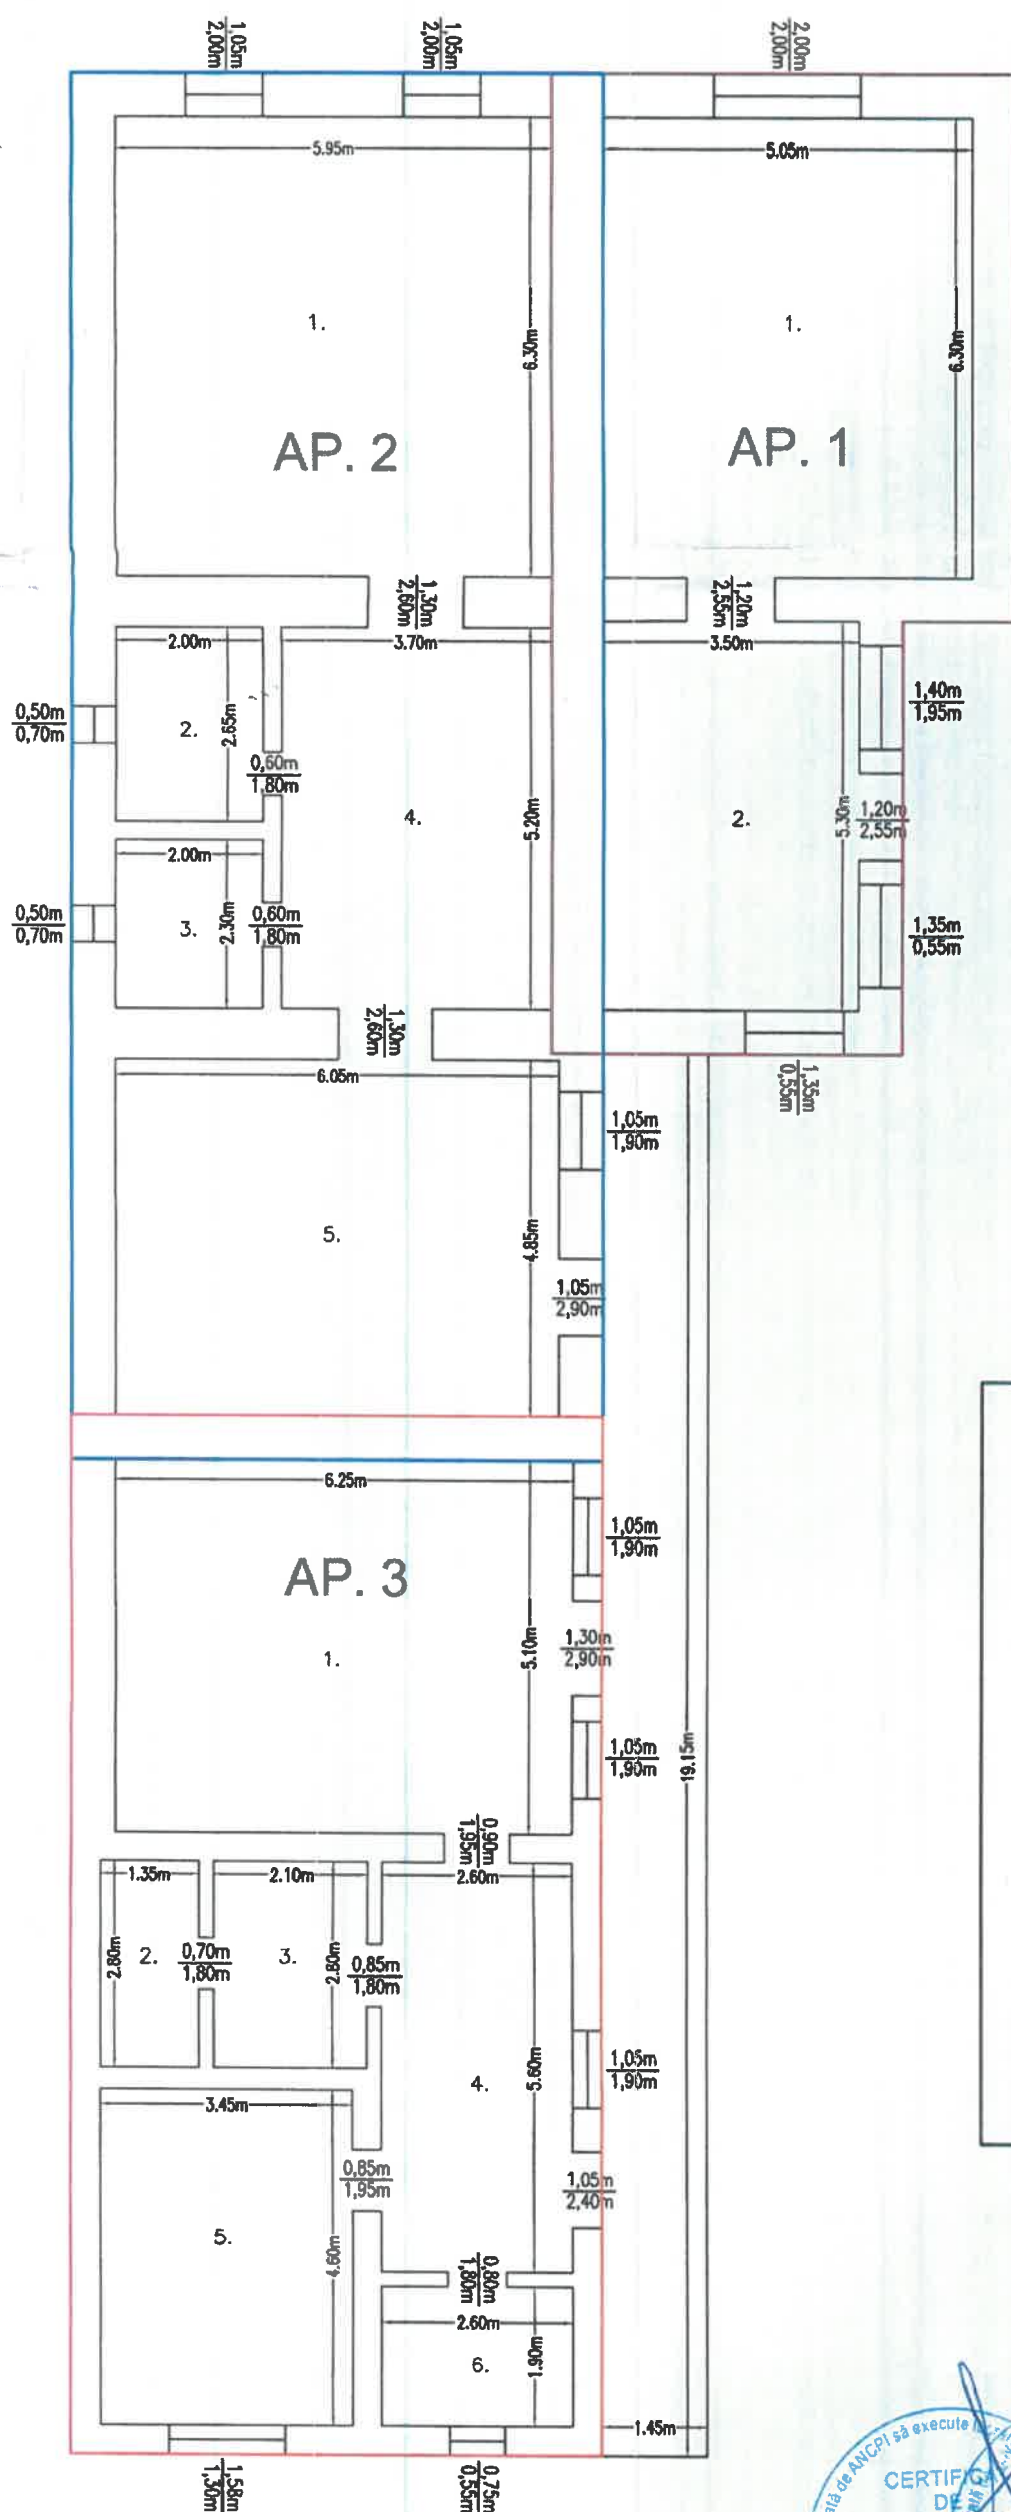

RECAPITULATIE AP.1


NR.	DENUMIRE SPATIU	SUPRAFATA UTILA
1.	CAMERA	31,82mp
2.	HOL	18,55mp
	TOTAL	50,37mp
3.	PINATA	31,68mp
	TOTAL	82,05mp

RECAPITULATIE AP.2

NR.	DENUMIRE SPATIU	SUPRAFATA UTILA
1.	CAMERA	37,49mp
2.	BAIE	5,30mp
3.	CAMERA	4,60mp
4.	HOL	19,24mp
5.	BUCATARIE	29,34mp
	TOTAL	95,97mp
6.	PINATA	36,60mp
7.	HOL	12,20mp
	TOTAL	144,77mp


RECAPITULATIE AP.3

NR.	DENUMIRE SPATIU	SUPRAFATA UTILA
1.	CAMERA	31,88mp
2.	BAIE	3,78mp
3.	BUCATARIE	5,88mp
4.	HOL	14,56mp
5.	CAMERA	15,87mp
6.	CAMERA	4,94mp
	TOTAL	76,91mp

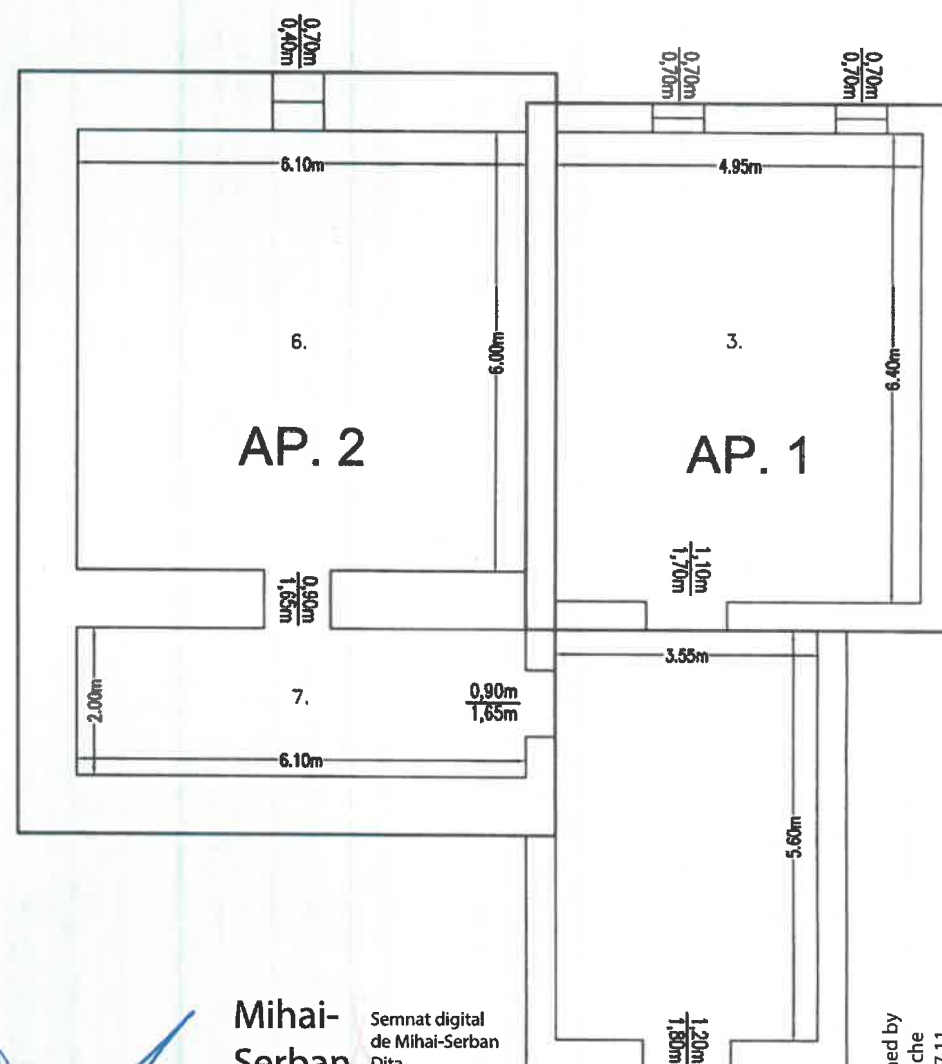

Mihai-Serban
Dita

Semnat digital
de Mihai-Serban
Dita
Data: 2022.07.06
08:26:17 +03'00'

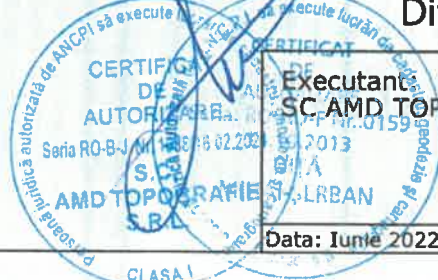

Executant:
SC AMD TOPOGRAFIE SRL

Data: Iunie 2022

Receptionat:

Digitally signed by
Aura Stefanache
Date: 2022.07.11
10:21:03 +03'00'

Aura
Stefanache

Se confirma suprafata din masuratori si introducerea imobilului in baza de date