

HOTĂRÂREA NR. 239

din data de 31.10.2022

privind aprobarea dării în folosință gratuită a unor spații situate administrativ în municipiul Turda, str.Tineretului nr.6, județul Cluj, către Serviciul Public Poliția Locală din Municipiul Turda și determinarea modalității de calcul și facturare aferente utilităților

Consiliul Local al Municipiului Turda, întrunit în ședința ordinară din data de 31.10.2022;

Luând în dezbatere *proiectul de hotărâre* privind aprobarea dării în folosință gratuită a unor spații situate administrativ în Municipiul Turda, str.Tineretului nr.6, jud.Cluj către *Serviciul Public Poliția Locală din Municipiul Turda*, cu sediul în Turda, Piata Romana nr. 39, CIF 18694290, reprezentată legal prin director executiv Moldovan Valer, elaborat din inițiativa Primarului Municipiului Turda, domnul Cristian Octavian Matei;

Având în vedere *raportul de specialitate* nr. 30.174/17.10.2022 al Serviciului Evidența Patrimoniului și *avizul* favorabil al comisiei de specialitate nr. 3 – pentru *urbanism și amenajarea teritoriului, administrarea domeniului public și privat, protecția mediului și investiții*, a Consiliului Local al Municipiului Turda;

Ținând seama de dispozițiile art. 108 lit.d, art. 129 alin. 1, alin. 2, lit. c, alin 6, lit. a, art. 136 alin. 1, art. 139, alin 1, art. 196, alin. 1, lit. a), art. 297 alin 1, lit. d, art. 349-353 din O.U.G. nr. 57/2019 privind Codul Administrativ, cu modificările și completările ulterioare, cele ale art.874 din Noul Cod Civil, precum și ale Regulamentului de organizare și funcționare a Consiliului Local al municipiului Turda,

HOTĂRĂȘTE:

Art. 1. Se aprobă darea în folosință gratuită, pe o durată de 5 ani, a unor spații situate administrativ în Turda, str.Tineretului nr.6, în incinta Liceului Teoretic „Liviu Rebreanu”, situate la etaj II în clădirea internat, înscrisă în CF nr. 64380, nr. cadastral 64380-C1 – construcții administrative și social culturale, în suprafață totală de 710 mp, cu valoarea de inventar de 2.618.562,52 lei, către *Serviciul Public Poliția Locală din Municipiul Turda*, în următoarea componență:

- 6 birouri având următoarele suprafețe: birou – 33,68 mp, birou – 33,84 mp, birou – 34,04 mp, birou – 33,73 mp, birou - 33,97 mp, birou – 33,83 mp
- 1 sală arhivă în suprafață de 28,28 mp
- 1 grup social și spălător în suprafață de 46,5 mp (utilizat în comun cu jandarmii Inspectoratului de Jandarmi Județean “Alexandru Vaida Voevod” Cluj),
- 1 hol în suprafață de 59,88 mp, folosit astfel: exclusiv 45,19 mp și 14,69 mp utilizat în comun cu jandarmii Inspectoratului de Jandarmi Județean “Alexandru Vaida Voevod” Cluj.

Art. 2. Finanțarea cheltuielilor de întreținere, reparații curente ale spațiilor acordate în folosință gratuită, precum și cele aferente utilităților se suportă de către *Serviciul Public Poliția Locală din Municipiul Turda*.

Utilitățile aferente spațiilor date în folosință gratuită, conform facturilor transmise/emise de către Liceul Teoretic Liviu Rebreanu, cu sediul în Turda, str. Tineretului nr. 6, C.U.I. 454724, în calitate de titular al contractelor încheiate cu furnizorii de utilități (energie electrică, apă/canalizare și gaze naturale), după cum urmează:

- consumului aferent serviciului de apa-canalizare, potrivit Anexei 1 a Ordinului Ministerului Lucrărilor Publice și Amenajării Teritoriului nr. 29/N din 1993 pentru aprobarea Normativului-cadru privind contorizarea apei și a energiei termice la populație, instituții publice și agenți economici, se va refactura un consum de 2,4 mc/persoana/lună;

- având în vedere contorizarea energiei electrice pe întregul etaj, respectiv etajul II al clădirii internat unde își desfășoară activitatea atât Serviciul Public Poliția Locală cât și Inspectoratul de Jandarmi Județean „Alexandru Vaida Voevod”, încasarea costului aferent energiei electrice se va face în funcție de suprafața ocupată și de consumatorii declarați de către cele 2 instituții, astfel: 1/3 din consumul contorului către Inspectoratul de Jandarmi, iar 2/3 din consum, către Serviciul Public Poliția Locală;

- în ceea ce privește încasarea consumului de gaze naturale, aceasta se va face prin determinarea volumului spațiului încălzit aferent zonei închiriate, din totalul volumului ce corespunde suprafeței totale încălzite a Liceului Teoretic Liviu Rebreanu, numai în perioada în care se utilizează gaze naturale în vederea încălzirii spațiilor atribuite.

Art. 3. Titularul dreptului de folosință are obligația respectării dispozițiilor art. 350-351 din O.U.G. nr. 57/2019 privind Codul Administrativ, sub sancțiunea aplicării dispozițiilor art. 352 din actul normativ menționat.

Art. 4. Drepturile și obligațiile părților vor fi stabilite prin încheierea unui contract de comodat, ce va fi întocmit de către Serviciul Evidență Patrimoniu și semnat de părți, în termen de 30 de zile de la adoptării prezentei hotărâri.

Art. 5. Predarea–primirea spațiilor identificate la art.1 se va face în baza unui proces-verbal, care va fi încheiat în termen de 10 zile de la semnarea contractului de comodat

Art. 6. Se împuternicește primarul municipiului Turda să semneze contractul de comodat.

Art. 7. Prezenta hotărâre se comunică prin intermediul Secretarului general al municipiului Turda, în termenul prevăzut de lege, Primarului municipiului Turda, Instituției Prefectului Județului Cluj, precum și Direcției Economice, Serviciului Evidență Patrimoniu, Serviciul Public Poliția Locală din Municipiul Turda, Liceului Teoretic „Liviu Rebreanu” în vederea ducerii la îndeplinire și se aduce la cunoștință publică prin afișare la sediul Consiliului Local Turda și postare pe pagina de internet www.primariaturda.ro.

PREȘEDINTE DE ȘEDINȚĂ,

Sârbu Paul Marius

CONTRASEMNEAZĂ

SECRETARUL general al
municipiului TURDA,
Jr. Mărginean Elena Mihaela

VOTURI: pentru 21

împotrivă -

abțineri -

Numărul total al consilierilor în funcție este 21.

Numărul consilierilor participanți la vot este 21.

Serviciul Evidenta Patrimoniului
Nr. 30.174/17.10.2022

RAPORT DE SPECIALITATE

Obiectul prezentului proiect de hotărâre îl constituie aprobarea dării în folosință gratuită către *Serviciul Public Poliția Locală din Municipiul Turda* a unor spații situate administrativ în Turda, str. Tineretului nr. 6, jud. Cluj.

Conform art. 129, alin. 2 și alin. 6, lit. a din O.U.G. nr. 57/2019 privind Codul Administrativ, Consiliul Local exercită "atribuții privind administrarea domeniului public și privat al comunei, orașului sau municipiului". Prerogativa dării în folosință gratuită a bunurilor aparținând domeniului public al municipiului Turda aparține Consiliului Local, care, potrivit art. 108 din O.U.G. nr. 57/2019 privind Codul Administrativ, hotărăște ca bunurile ce aparțin domeniului public să fie date în folosință gratuită **instituțiilor de utilitate publică**.

În ceea ce privește statutul de instituție de utilitate publică, potrivit descrierii, acesta este un serviciu public local, specializat, cu personalitate juridică, în subordinea primarului municipiului Turda și desfășoară o activitate în interesul comunității locale, exclusiv pe baza și în executarea legii precum și a actelor autorității deliberative și ale celei executive ale administrației publice centrale și locale, conform Legii 155/2010.

Având în vedere cele menționate, se impune ca spațiile ce fac obiectul prezentului proiect de hotărâre să fie date în folosință gratuită către *Serviciul Public Poliția Locală din Municipiul Turda*.

Spațiile solicitate fac parte din domeniul public al Municipiului Turda și sunt situate în incinta Liceului Teoretic „Liviu Rebreanu”, la etajul II al clădirii internat, înscrise în CF 64380 Turda, nr. cadastral 64380-C1- construcții administrative și social culturale în suprafață totală de 710 mp, fiind identificate după cum urmează: - 6 birouri având următoarele suprafețe: birou – 33,68 mp, birou – 33,84 mp, birou – 34,04 mp, birou – 33,73 mp, birou – 33,97 mp, birou – 33,83 mp, 1 sală arhivă în suprafață de 28,28 mp, 1 grup social și spălător în suprafață de 46,5 mp (utilizat în comun cu jandarmii Inspectoratului de Jandarmi Județean “Alexandru Vaida Voevod” Cluj), 1 hol în suprafață de 59,88 mp, folosit astfel: exclusiv 45,19 mp și 14,69 mp utilizat în comun cu jandarmii Inspectoratului de Jandarmi Județean “Alexandru Vaida Voevod” Cluj.

Finanțarea cheltuielilor de întreținere, reparații curente ale spațiilor acordate în folosință gratuită, precum și cele aferente utilităților se suportă de către *Serviciul Public Poliția Locală din Municipiul Turda*.

Utilitățile aferente spațiilor date în folosință gratuită, conform facturilor transmise/emise de către Liceul Teoretic Liviu Rebreanu, cu sediul în Turda, str. Tineretului nr. 6, C.U.I. 454724, în calitate de titular al contractelor încheiate cu furnizorii de utilități (energie electrică, apă/canalizare și gaze naturale), după cum urmează:

- consumului aferent serviciului de apă-canalizare, potrivit Anexei 1 a Ordinului Ministerului Lucrărilor Publice și Amenajării Teritoriului nr. 29/N din 1993 pentru aprobarea Normativului-cadru privind contorizarea apei și a energiei termice la populație, instituții publice și agenți economici, se va refactura un consum de 2,4 mc/persoana/lună;

- având în vedere contorizarea energiei electrice pe întregul etaj, respectiv etajul II al clădirii internat unde își desfășoară activitatea atât Serviciul Public Poliția Locală cât și Inspectoratul de Jandarmi Județean „Alexandru Vaida Voevod”, încasarea costului aferent energiei electrice se va face în funcție de suprafața ocupată și de consumatorii declarați de către cele 2 instituții, astfel: 1/3 din consumul contorului către Inspectoratul de Jandarmi, iar 2/3 din consum, către Serviciul Public Poliția Locală;

- în ceea ce privește încasarea consumului de gaze naturale, aceasta se va face prin determinarea volumului spațiului încălzit aferent zonei închiriate, din totalul volumului ce corespunde suprafeței totale încălzite a Liceului Teoretic Liviu Rebreanu, numai în perioada în care se utilizează gaze naturale în vederea încălzirii spațiilor atribuite.

Titularul dreptului de folosință are obligația respectării art. 350-351 din O.U.G. nr. 57/2019 privind Codul Administrativ, sub sancțiunea aplicării dispozițiilor art. 352 din actul normativ menționat.

În considerarea stării de fapt expuse și a normelor juridice incidente supunem spre dezbateră și aprobare proiectul de hotărâre în forma prezentată, întrucât îndeplinește prevederile legale.

ȘEF SERVICIU,
Cismaș Dan



REFERAT DE APROBARE

Obiectul prezentului proiect de hotărâre îl constituie aprobarea dării în folosință gratuită către *Serviciul Public Poliția Locală din Municipiul Turda* a unor spații situate administrativ în Turda, str. Tineretului nr. 6, jud. Cluj.

Conform art. 129, alin. 2 și alin 6, lit. a din O.U.G. nr. 57/2019 privind Codul Administrativ, Consiliul Local exercită "atribuții privind administrarea domeniului public și privat al comunei, orașului sau municipiului". Prerogativa dării în folosință gratuită a bunurilor aparținând domeniului public al municipiului Turda aparține Consiliului Local, care, potrivit art. 108 din O.U.G. nr. 57/2019 privind Codul Administrativ, hotărăște ca bunurile ce aparțin domeniului public să fie date în folosință gratuită **instituțiilor de utilitate publică**.

În ceea ce privește statutul de instituție de utilitate publică, potrivit descrierii, acesta este un serviciu public local, specializat, cu personalitate juridică, în subordinea primarului municipiului Turda și desfășoară o activitate în interesul comunității locale, exclusiv pe baza și în executarea legii precum și a actelor autorității deliberative și ale celei executive ale administrației publice centrale și locale, conform Legii 155/2010.

Având în vedere cele menționate, se impune ca spațiile ce fac obiectul prezentului proiect de hotărâre să fie date în folosință gratuită către *Serviciul Public Poliția Locală din Municipiul Turda*.

Spațiile solicitate fac parte din domeniul public al Municipiului Turda și sunt situate în incinta Liceului Teoretic „Liviu Rebreanu”, la etajul II al clădirii internat, înscrise în CF 64380 Turda, nr. cadastral 64380-C1- construcții administrative și social culturale în suprafață totală de 710 mp, fiind identificate după cum urmează: - 6 birouri având următoarele suprafețe: birou – 33,68 mp, birou – 33,84 mp, birou – 34,04 mp, birou – 33,73 mp, birou - 33,97 mp, birou – 33,83 mp, 1 sală arhivă în suprafață de 28,28 mp, 1 grup social și spălător în suprafață de 46,5 mp (utilizat în comun cu jandarmii Inspectoratului de Jandarmi Județean “Alexandru Vaida Voevod” Cluj), 1 hol în suprafață de 59,88 mp, folosit astfel: exclusiv 45,19 mp și 14,69 mp utilizat în comun cu jandarmii Inspectoratului de Jandarmi Județean “Alexandru Vaida Voevod” Cluj.

Finanțarea cheltuielilor de întreținere, reparații curente ale spațiilor acordate în folosință gratuită, precum și cele aferente utilităților se suportă de către *Serviciul Public Poliția Locală din Municipiul Turda*.

Utilitățile aferente spațiilor date în folosință gratuită, conform facturilor transmise/emise de către Liceul Teoretic Liviu Rebreanu, cu sediul în Turda, str. Tineretului nr. 6, C.U.I. 454724, în calitate de titular al contractelor încheiate cu furnizorii de utilități (energie electrică, apă/canalizare și gaze naturale), după cum urmează:

- consumului aferent serviciului de apă-canalizare, potrivit Anexei 1 a Ordinului Ministerului Lucrărilor Publice și Amenajării Teritoriului nr. 29/N din 1993 pentru aprobarea Normativului-cadru privind contorizarea apei și a energiei termice la populație, instituții publice și agenți economici, se va refactura un consum de 2,4 mc/persoana/lună;

- având în vedere contorizarea energiei electrice pe întregul etaj, respectiv etajul II al clădirii internat unde își desfășoară activitatea atât Serviciul Public Poliția Locală cât și Inspectoratul de Jandarmi Județean „Alexandru Vaida Voevod”, încasarea costului aferent energiei electrice se va face în funcție de suprafața ocupată și de consumatorii declarați de către cele 2 instituții, astfel: 1/3 din consumul contorului către Inspectoratul de Jandarmi, iar 2/3 din consum, către Serviciul Public Poliția Locală;

- în ceea ce privește încasarea consumului de gaze naturale, aceasta se va face prin determinarea volumului spațiului încălzit aferent zonei închiriate, din totalul volumului ce corespunde suprafeței totale încălzite a Liceului Teoretic Liviu Rebreanu, numai în perioada în care se utilizează gaze naturale în vederea încălzirii spațiilor atribuite.

Titularul dreptului de folosință are obligația respectării art. 350-351 din O.U.G. nr. 57/2019 privind Codul Administrativ, sub sancțiunea aplicării dispozițiilor art. 352 din actul normativ menționat.

În considerarea stării de fapt expuse și a normelor juridice incidente supunem spre dezbateră și aprobare proiectul de hotărâre în forma prezentată, întrucât îndeplinește prevederile legale.

**PRIMARUL MUNICIPIULUI TURDA,
CRISTIAN OCTAVIAN MATEI**





ROMÂNIA
MINISTERUL FINANTELOR PUBLICE
AGENȚIA NAȚIONALĂ DE ADMINISTRARE FISCALĂ
CERTIFICAT DE ÎNREGISTRARE FISCALĂ

Seria A Nr. 0826675

Denumire/Nume si prenume:

SERVICIUL PUBLIC POLITIA LOCALĂ TURDA

Domiciliul fiscal: JUD. CLUJ, MUN. TURDA,
PȚA. ROMANĂ, Nr.39

Emitent

00000000000000000000255829448

A

Codul de înregistrare fiscală (C.I.F.):

18694290

Data atribuirii (C.I.F.): 23.05.2006

Data eliberării: 16.03.2011

Cod M.F.P. 14.13.20.99/2

Se utilizează începând cu 01.01.2007

Denumirea		Fișa mijlocului fix		Categoria: Constructii pentru invatamant, stiinta, in afara de:			
GRUP SCOLAR CHIMIE IND. -INTERNAT(S=688MP)-STR. TINERETULUI NR.6							
Date tehnice de identificare (marca, număr de fabrică, serie etc.)				Codul de clasificare: 1.6.2			
crestere valoare cladire cf referat 16795/3/18.08.2020(nc 713/18.08.2020)				Data dării în folosință: Mai 1979			
				Data amortizării complete:			
				Amortizare lunară:			
				Val amortizată cumulată:			
				Val amortizată rămasă:			
				Domeniu: PUBLIC			
Gestiunea:3 - INVATAMANT							
Magazia:212.09 - Constructii D.Public NeAm. Sursa A							
Nr. inventar de la număr la număr	Documentul (data, felul, numărul)	Operațiile care privesc mișcarea, creșterea sau diminuarea valorii mijlocului fix	Număr bucăți	Debit	Credit	Sold	Sold cont 105 "Rezerve din reevaluare"
300136	30/05/79, PI, 1	Preluare initiala	1	1.486.899,57	0,00	1.486.899,57	0,00
300136	31/12/19, R, 1	Reevaluare	1	163.558,95	0,00	1.650.458,52	0,00
300136	27/08/20, AMFFS, 20115	Modificare valoare	1	968.104,00	0,00	2.618.562,52	0,00

Contabil

Contabil

.....

Director

Director

.....

EXTRAS DE CARTE FUNCİARĂ PENTRU INFORMARE

Carte Funciară Nr. 64380 Turda

Nr. cerere	43223
Ziua	17
Luna	10
Anul	2022
Cod verificare 100120038988	



A. Partea I. Descrierea imobilului

TEREN Intravilan

Adresa: Loc. Turda, Str Tineretului, Nr. 6, Jud. Cluj

Nr. Crt	Nr. cadastral Nr. topografic	Suprafața* (mp)	Observații / Referințe
A1	64380	1.325	Teren împrejmuit; Lot-4 imobil împrejmuit <u>parțial</u> pe latura nordică și vestică cu gard de beton.

Construcții

Crt	Nr cadastral Nr. topografic	Adresa	Observații / Referințe
A1.1	64380-C1	Loc. Turda, Str Tineretului, Nr. 6, Jud. Cluj	Nr. niveluri:4; S. construita la sol:710 mp; Corp 3 , internat, cu regim de inaltime P+3E, compus din: la parter: 1 capela, 2 sali lectura, 2 biblioteci, 3 depozite, 1 sala dusuri, 2 grupuri sanitare, 1 spalatorie, 2 casa scarii, 1 vestiar, 1 sala de forta, 1 cabinet medical, 3 magazine, 2 holuri, 1 antreu, 1 coridor, 1 acces; la Etajul 1: 10 dormitoare, 1 sala dusuri, 1 grup sanitar, 1 spalatorie, 2 casa scarii, 1 camera pedagog, 1 sala lectura, 1 magazie, 1 hol, 1 coridor; la Etajul 2: 10 dormitoare, 1 sala dusuri, 1 grup sanitar, 1 spalatorie, 2 casa scarii, 1 camera pedagog, 1 sala lectura, 1 magazie, 1 hol, 1 coridor; la Etajul 3: 10 dormitoare, 1 sala dusuri, 1 grup sanitar, 1 spalatorie, 2 casa scarii, 1 camera pedagog, 1 sala lectura, 1 magazie, 1 hol, 1 coridor.

B. Partea II. Proprietari și acte

Înscrieri privitoare la dreptul de proprietate și alte drepturi reale		Referințe
40087 / 26/11/2019		
Act Administrativ nr. 258, din 22/11/2019 emis de PRIMARIA TURDA;		
B1	Se infiinteaza cartea funciara 64380 a imobilului cu numarul cadastral 64380/Turda, rezultat din dezmembrarea imobilului cu numarul cadastral 63190 inscris in cartea funciara 63190;	A1
B6	Intabulare, drept de PROPRIETATE cu titlu de drept lege, respectiv dezmembrare, dobandit prin Lege, cota actuala 1/1 1) MUNICIPIUL TURDA, CIF:4378930, DOMENIUL PUBLIC	A1, A1.1

C. Partea III. SARCINI .

Inscrieri privind dezmembrămintele dreptului de proprietate, drepturi reale de garanție și sarcini	Referințe
NU SUNT	

Anexa Nr. 1 La Partea I

Teren

Nr cadastral	Suprafața (mp)*	Observații / Referințe
64380	1.325	Lot-4 imobil imprejmuit partial pe latura nordica si vestica cu gard de beton.

* Suprafața este determinată în planul de proiecție Stereo 70.

DETALII LINIARE IMOBIL



Date referitoare la teren

Nr Crt	Categorie folosință	Intra vilan	Suprafața (mp)	Tarla	Parcelă	Nr. topo	Observații / Referințe
1	curți construcții	DA	1.325	-	-	-	

Date referitoare la construcții

Crt	Număr	Destinație construcție	Supraf. (mp)	Situație juridică	Observații / Referințe
A1.1	64380-C1	construcții administrative si social culturale	710	Cu acte	S. construita la sol:710 mp; Corp 3 , internat, cu regim de inaltime P+3E, compus din: la parter: 1 capela, 2 sali lectura, 2 biblioteci, 3 depozite, 1 sala dusuri, 2 grupuri sanitare, 1 spalatorie, 2 casa scarii, 1 vestiar, 1 sala de forta, 1 cabinet medical, 3 magazii, 2 holuri, 1 antreu, 1 coridor, 1 acces; la Etajul 1: 10 dormitoare, 1 sala dusuri, 1 grup sanitar, 1 spalatorie, 2 casa scarii, 1 camera pedagog, 1 sala lectura, 1 magazie, 1 hol, 1 coridor; la Etajul 2: 10 dormitoare, 1 sala dusuri, 1 grup sanitar, 1 spalatorie, 2 casa scarii, 1 camera pedagog, 1 sala lectura, 1 magazie, 1 hol, 1 coridor; la Etajul 3: 10 dormitoare, 1 sala dusuri, 1 grup sanitar, 1 spalatorie, 2 casa scarii, 1 camera pedagog, 1 sala lectura, 1 magazie, 1 hol, 1 coridor.

Lungime Segmente

1) Valorile lungimilor segmentelor sunt obținute din proiecție în plan.

Punct început	Punct sfârșit	Lungime segment (** (m)
1	2	7.889
2	3	8.693
3	4	41.783
4	5	0.5
5	6	4.98
6	7	24.879
7	8	12.157
8	9	0.744
9	10	1.901
10	11	39.964
11	1	16.914

** Lungimile segmentelor sunt determinate în planul de proiecție Stereo 70 și sunt rotunjite la 1 milimetru.

*** Distanța dintre puncte este formată din segmente cumulate ce sunt mai mici decât valoarea 1 milimetru.

Extrasul de carte funciară generat prin sistemul informatic integrat al ANCPI conține informațiile din cartea funciară active la data generării. Acesta este valabil în condițiile prevăzute de art. 7 din Legea nr. 455/2001, coroborat cu art. 3 din O.U.G. nr. 41/2016, exclusiv în mediul electronic, pentru activități și procese administrative prevăzute de legislația în vigoare. Valabilitatea poate fi extinsă și în forma fizică a documentului, fără semnătură olografă, cu acceptul expres sau procedural al instituției publice ori entității care a solicitat prezentarea acestui extras.

Verificarea corectitudinii și realității informațiilor conținute de document se poate face la adresa www.ancpi.ro/verificare, folosind codul de verificare online disponibil în anet. Codul de verificare este valabil 30 de zile calendaristice de la momentul generării documentului.


Data și ora generării,

17/10/2022, 09:32



Relevau Imobil, camin Liceul "Liviu Rebreanu", etaj II
Turda, str. Tineretului, spatiu Politia Locala


Etaj II

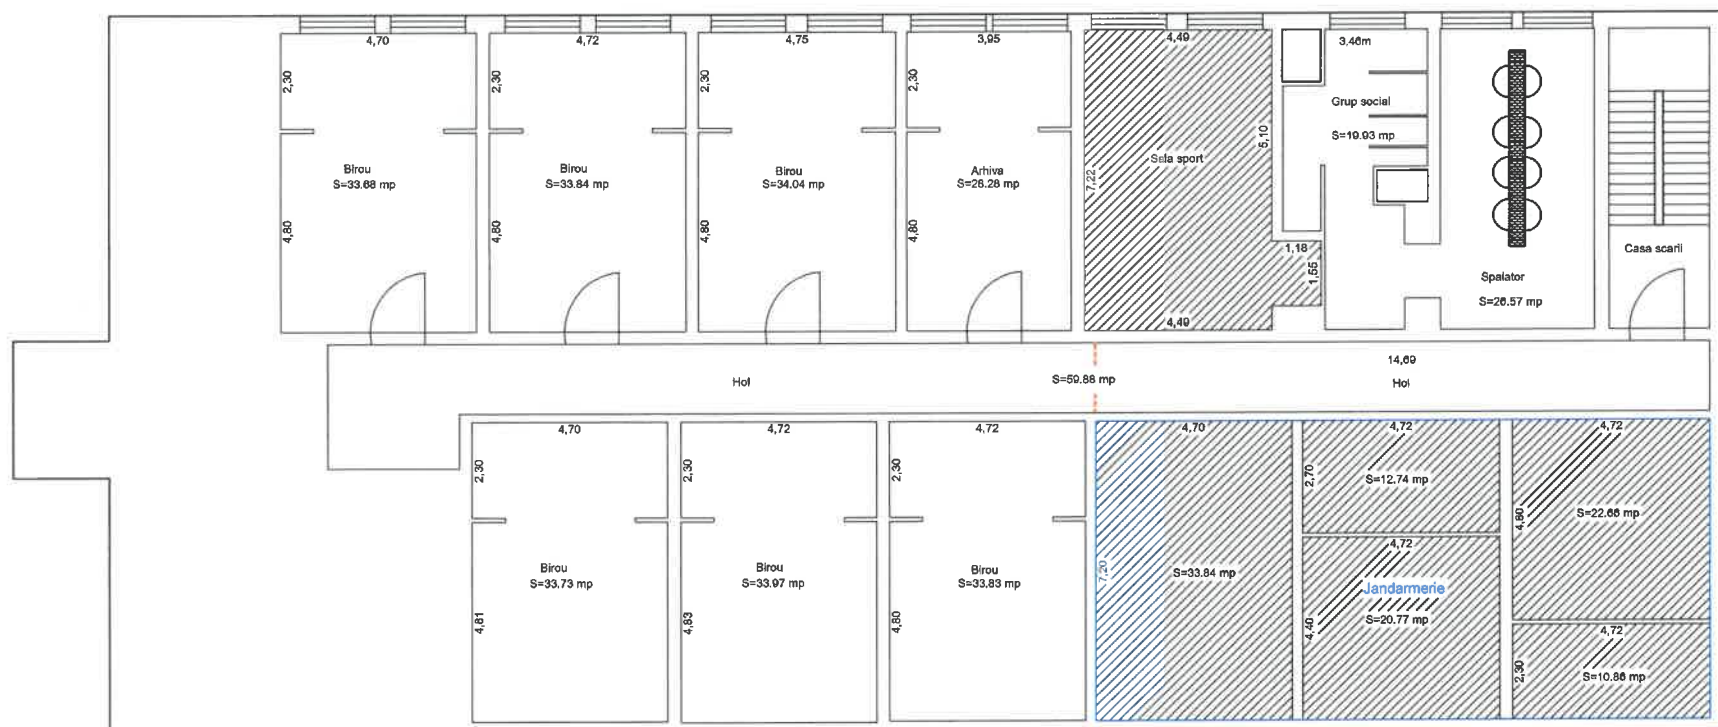

Intocmit
Tamas Horatiu Ilarie

Relevu imobil, camin Liceul "Liviu Rebreanu", etaj II
Turda, str. Tineretului, spatiu Politia Locala

Etaj II

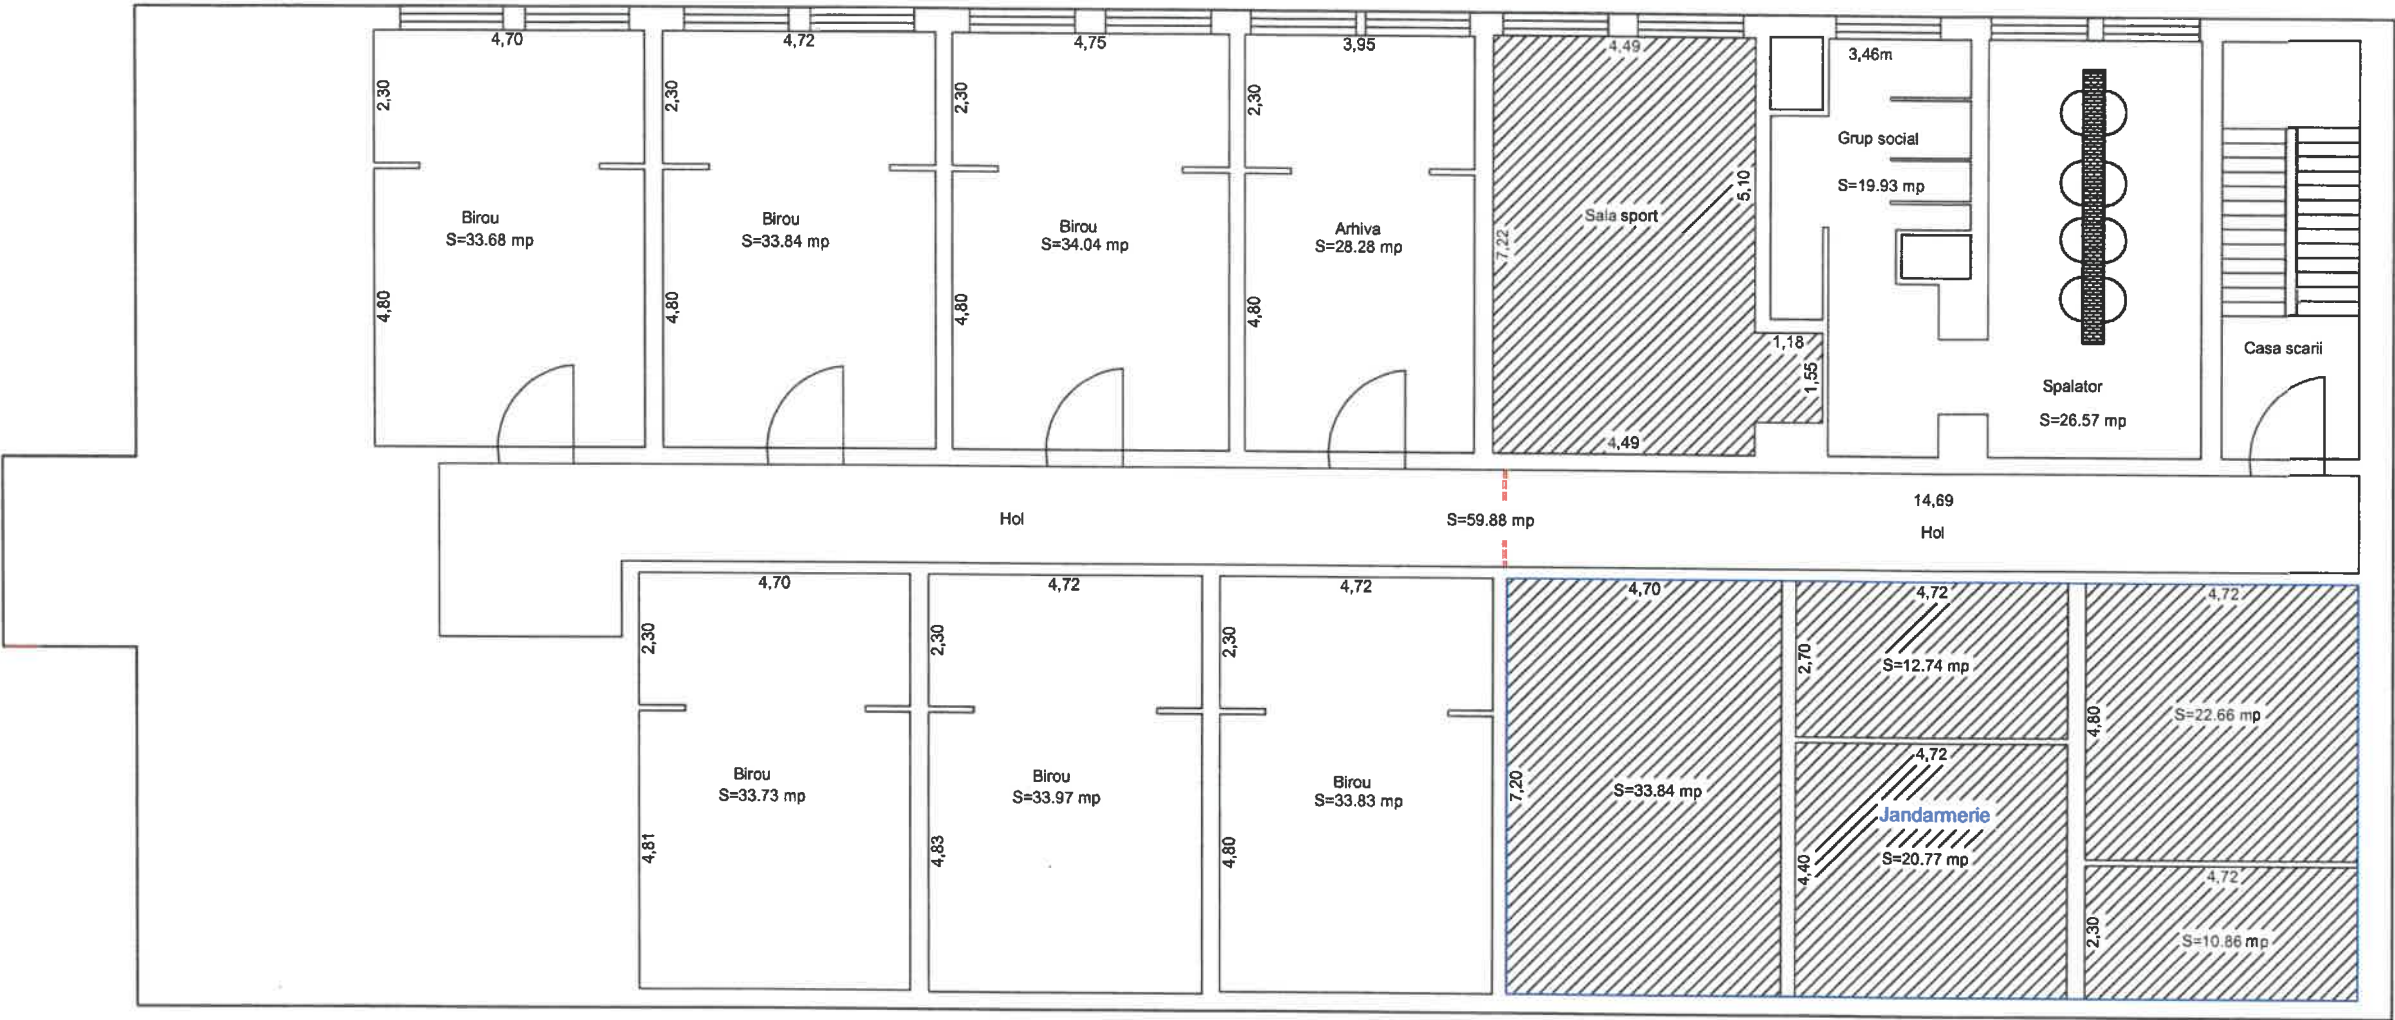

Intocmit
Tamas Horatiu Ilarie