

ROMÂNIA
JUDEȚUL CLUJ
MUNICIPIUL TURDA
CONSILIUL LOCAL

HOTĂRÂREA NR. 34

din data de 28.02.2022

privind aprobarea amplasării unui ansamblu compus din 3 plăci comemorative și un catarg port drapel în Parcela Eroilor Români din Municipiul Turda, str. Gheorghe Lazăr f.n.

Consiliul Local al municipiului Turda, întrunit în sesiunea ordinară din data de 28.02.2022;

Luând în dezbateri *proiectul de hotărâre* privind aprobarea amplasării unui ansamblu compus din 3 plăci comemorative și un catarg port drapel în Parcela Eroilor Români din Municipiul Turda, str. Gheorghe Lazăr f.n, elaborat din inițiativa Primarului municipiului Turda, domnului Cristian Octavian Matei;

Având în vedere *raportul de specialitate* nr. 5504/23.02.2022 al Direcției Strategie și Dezvoltare Locală, avizul favorabil al comisiilor de specialitate nr. 1 – pentru *buget, finanțe, prognoze economice* și nr. 3 - pentru *ecologie, protecția mediului, urbanism și amenajarea teritoriului, administrarea domeniului public și privat, investiții*, ale Consiliului Local al municipiului Turda, prevederile O.U.G. nr. 6/2017 pentru modificarea și completarea unor acte normative, precum și pentru stabilirea unor măsuri privind realizarea investițiilor finanțate din fonduri publice și Ordinului viceprim-ministrului, Ministrul Dezvoltării Regionale, Administrației Publice și Fondurilor Europene nr. 209/2017,

Luând în considerare prevederile HGR nr. 907/2016 din 28.11.2016 privind etapele de elaborare și conținutul-cadru al documentațiilor tehnico-economice aferente obiectivelor/proiectelor de investiții finanțate din fonduri publice

În baza prevederilor Legii 379/2003, privind regimul mormintelor și operelor comemorative de război art.8, alin.1 și alin.4;

Ținând seama de prevederile Legii nr. 273/2006 privind finanțele publice locale, cu modificările și completările ulterioare;

În temeiul prevederilor art. 96, alin. 3, art. 129, alin. 2, lit. c și alin. 6, lit. c, art. 139, alin. 3, lit. e, art. 196, alin. 1, lit. a și art. 300, alin. 1, lit. e din O.U.G. 57/03.07.2019, privind Codul Administrativ, precum și ale Regulamentului de organizare și funcționare al Consiliului local al municipiului Turda,

HOTĂRĂȘTE:

Art. 1. Se aprobă amplasarea unui ansamblu compus din 3 plăci comemorative și un catarg port drapel în Parcela Eroilor Români din municipiul Turda, str. Gheorghe Lazăr f.n. pe terenul aflat în administrarea Municipiului Turda conform contractului de administrare nr. 115/25406/2019 - parte a imobilului înscris în CF nr 1758 Turda conform planurilor, anexe părți integrante la prezenta hotărâre.

Art. 2. Prezenta hotărâre se comunică prin intermediul Secretarului general al municipiului Turda, în termenul prevazut de lege, Primarului municipiului Turda, Instituției Prefectului Județului Cluj, precum și Direcției Economice, Direcției Tehnice și Direcției Strategie și Dezvoltare Locală, în vederea ducerii la îndeplinire și se aduce la cunostință publică prin afisare la sediul Consiliului Local al municipiului Turda și postare pe pagina de internet www.primariaturda.ro.

PREȘEDINTE DE SEDINȚĂ,

Sârbu Paul Marius



CONTRASEMNEAZĂ
SECRETARUL GENERAL
al municipiului TURDA,
Jr. Mărginean Elena Mihaela



VOTURI: pentru 19
împotrivă 1
abțineri 1

Numărul total al consilierilor în funcție este 21.

Numărul consilierilor participanți la vot este 21.

RAPORT DE SPECIALITATE

1. Obiectul proiectului de hotarare:

Il constituie aprobarea amplasării unui ansamblu compus din 3 plăci comemorative și un catarg port drapel în Parcela Eroilor Romani din municipiul Turda, str. Gheorghe Lazar f.n. în conformitate cu documentația anexată prezentului raport.

Prin adresa ONCE – Oficiul Național pentru Cultul Eroilor nr. 725/11.02.2022 anexată s-a solicitat avizul autorității publice/hotarea Consiliului Local al municipiului Turda pentru locul de amplasare a 3 plăci comemorative inscripționate conform cerințelor ONCE.

În cadrul investiției derulate cu finanțare parțială din partea Oficiului Național pentru Cultul Eroilor – ONCE - în baza contractului de finanțare nr. 2798/2021 s-au realizat parțial și sunt în continuare lucrări și în anul 2022 din următoarele categorii:

- Restaurarea elementelor componente deteriorate/distruse ale mormintelor și operelor comemorative de război – ziduri de sprijin din piatra naturală
- Înlocuirea părților componente dispărute – reparare/vopsire/restaurare cruci
- Restaurarea împrejurimilor, a bordurilor, a pavajelor, a zidurilor de sprijin cu materiale care să asigure o durată cât mai îndelungată – ziduri de sprijin din beton armat
- Regazonarea și replantarea suprafețelor de teren în vederea realizării unei amenajări peisagistice cât mai adecvate

Totodată, în conformitate cu cerințele ONCE coroborat cu prevederile Legii 379/2003 privind regimul monumentelor și operelor comemorative de război se propune realizarea în interiorul parcelei eroilor romani a unui ansamblu comemorativ compus din 3 plăci de marmură/granit de culoare neagră pe care sunt gravate numele eroilor romani identificați conform arhivelor ONCE.

2. Incadrarea în prevederile legale

Legea 379/2003 precizează la art.8, alin.1 ca: mormintele și operele comemorative de război aparțin fie domeniului public sau privat al statului ori al unităților administrativ teritoriale, fie sunt proprietate proivată a persoanelor fizice sau juridice;

iar la alin.4: autoritățile administrației publice au obligația să asigure protejarea și punerea în valoare a mormintelor și operelor comemorative de război aflate în administrarea lor.

Art. 96, alin.(3), art.129, alin.(1) și alin.(6), lit.c, art. 139, alin.(3), lit.e și art.300, alin.(1), lit e din O.U.G. 57/03.07.2019, partea I privind Codul Administrativ

Municipiul Turda are dreptul de administrare asupra Parcelii Eroilor Români, iar prin lista de investiții s-a aprobat suma de 175.000 lei pentru anul 2022 în vederea continuării lucrărilor de restaurare a cimitirului eroilor, precum și realizarea unui ansamblu comemorativ compus din 3 plăci de granit/marmură gravate cu numele eroilor români și un catarg port drapel ce va utiliza în timpul ceremoniilor de comemorare.

Având în vedere specificatiile de mai sus supunem spre aprobarea Consiliului Local al municipiului Turda proiectul de hotarare în forma prezentată.

Director executiv,
Ginel CALUGAR



Sef S.A.P.L.,
Sorina MUNTEANU



MUNICIPIUL TURDA
PRIMARIA

REFERAT DE APROBARE

Ținând cont de faptul că cinstirea eroilor români căzuți în luptele pentru eliberarea și apărarea patriei este o preocupare permanentă a autorității publice locale coroborat cu faptul că prin aplicarea în anul 2021 la un program de finanțare gestionat de Oficiul Național pentru Cultul Eroilor s-au executat și decontat sumele aferente lucrărilor executate în anul 2021 considerăm oportună continuarea lucrărilor până la finalizarea acestora.


Precizăm faptul că prin adresa ONCE nr. 725/11.02.2022 s-a solicitat avizul autorității publice/hotărârea Consiliului Local al municipiului Turda pentru aprobarea locului de amplasare a 3 plăci comemorative inscripționate conform cerințelor ONCE. Totodată, se propune amplasarea unui catarg ce va fi utilizat în timpul ceremoniilor religioase în vederea arborării drapelului României.

Amplasarea ansamblului comemorativ este detaliată în planșele anexa la proiectul de hotărâre fiind situat pe terenul din administrarea Municipiului Turda.


Ținând cont de cele expuse anterior supun spre aprobarea Consiliului Local al municipiului Turda proiectul de hotărâre în forma prezentată.

Primarul municipiului Turda,
Cristian Octavian MATEI




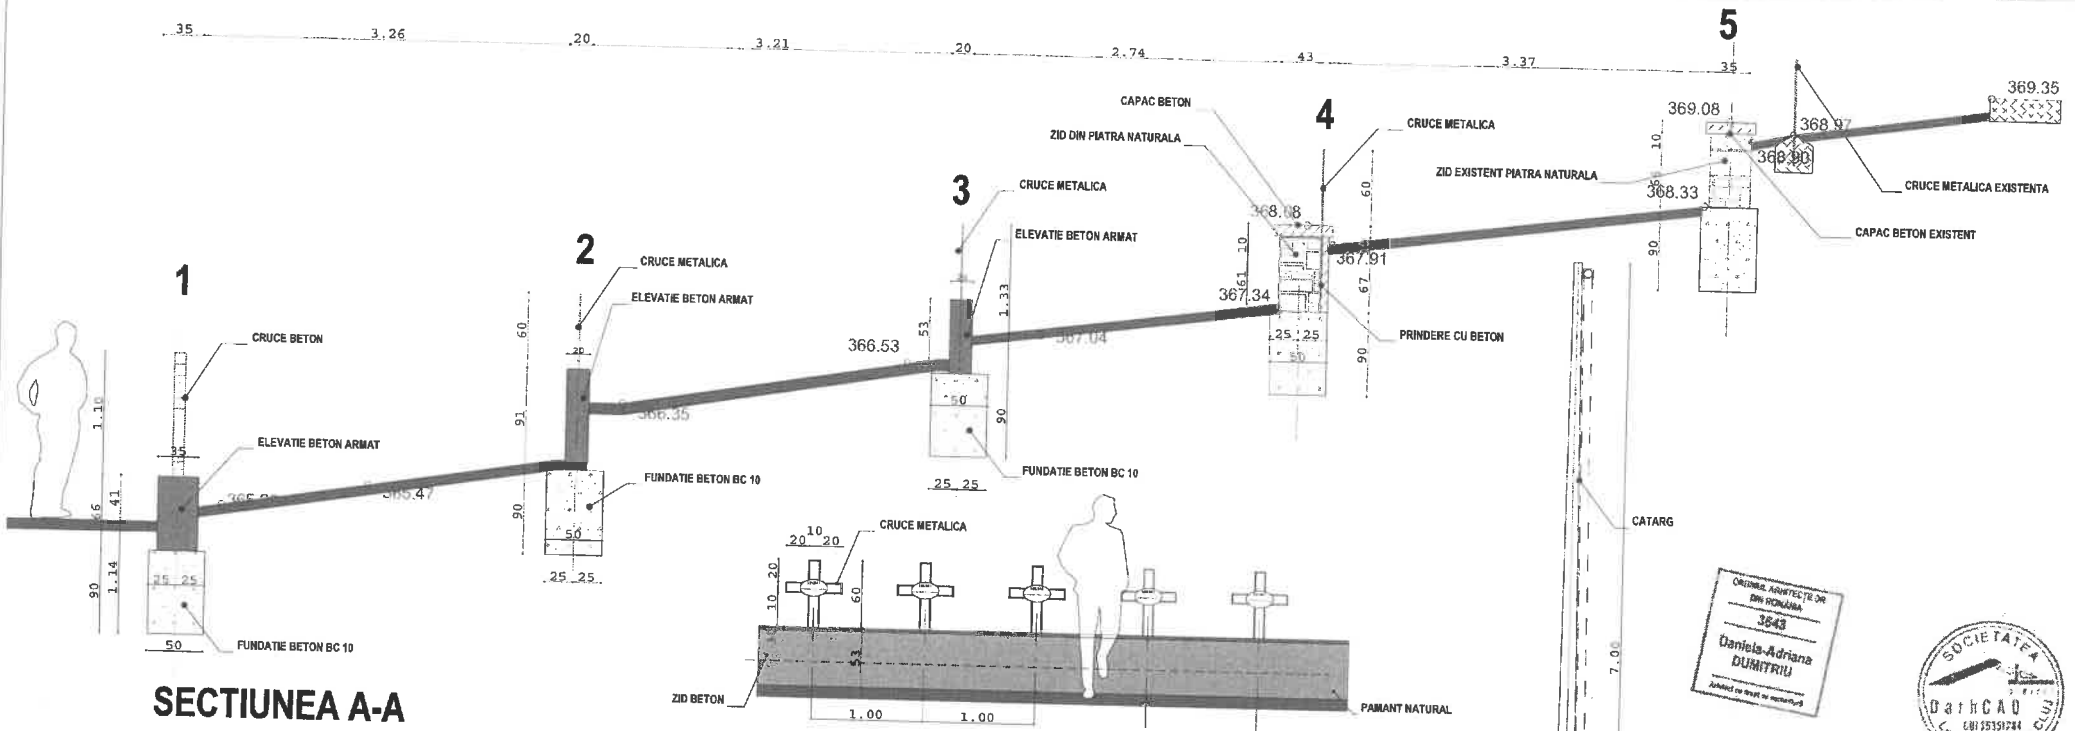


SECTIUNEA A-A

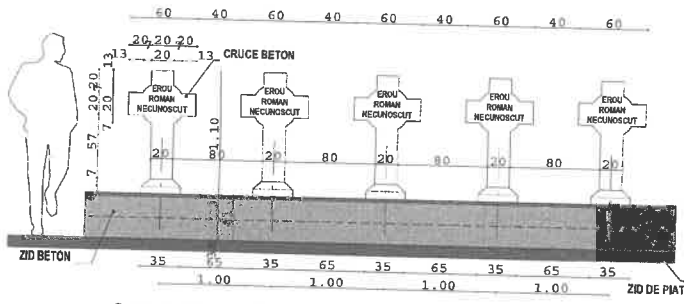

SECTIUNEA B-B (B rand 1)

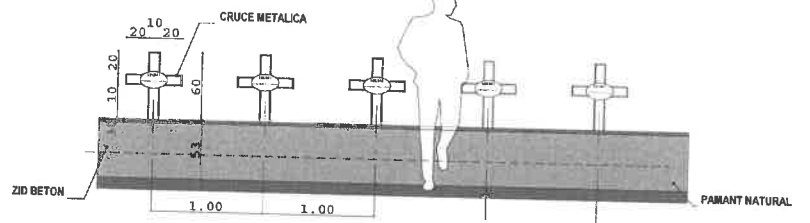


SECTIUNEA C-C (B rand 3)

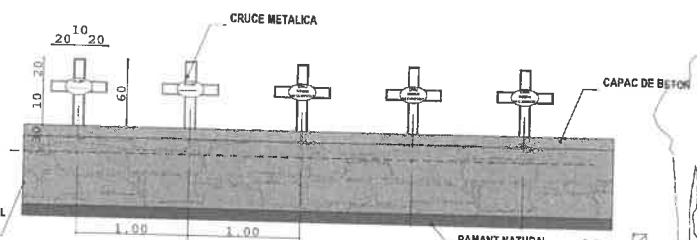

SECTIUNEA D-D (B rand 4)

SECTIUNEA E-E

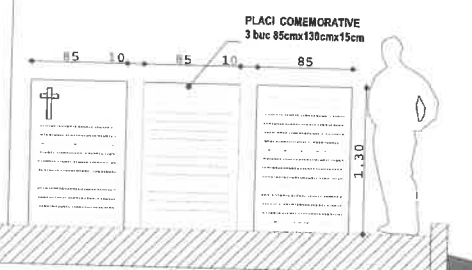


ORDINUL ARHITECTILOR DIN ROMANIA
3843
Daniela-Adriana
DUMITRIU
Arhitect de arhitectură



**INLOCUIESTE PLANSĂ A02
REVIZIE 1 - IANUARIE 2022**

SC DARHCAD PROIECT SRL		BENEFICIAR: MUNICIPIUL TURDA CUI : 4378930		PROIECT NR: 29	
C.U.J. 35351284 J 12 / 3852 / 22.12. 2015		ORDINUL ARHITECTILOR DIN ROMANIA NR 3843		TITLU PROIECT: RESTAURAREA CIMIRILUI EROILOR	
SEDIUL TURDA, str. AGRICULTURII nr 24A, tel 072265921		PUNCT DE LUCRU: TURDA str. DIL RATHI nr 18-22 nr 14		DIN MUN. TURDA, JUD. CLUJ	
SEF PROIECT	ARH. Daniela DUMITRIU	SCARA	1:50	FAZA: P.A.C.	
PROIECTARE ARHITECTURA	ARH. Daniela DUMITRIU	DATA	11-10-2021	TITLU PLANSĂ: SECTIUNI	
DESENAT	ARH. Daniela DUMITRIU	ADRESA LUCRARE: TURDA str. GHEORGHE LAZAR nr FN		PLANSĂ NR: A. 02'	

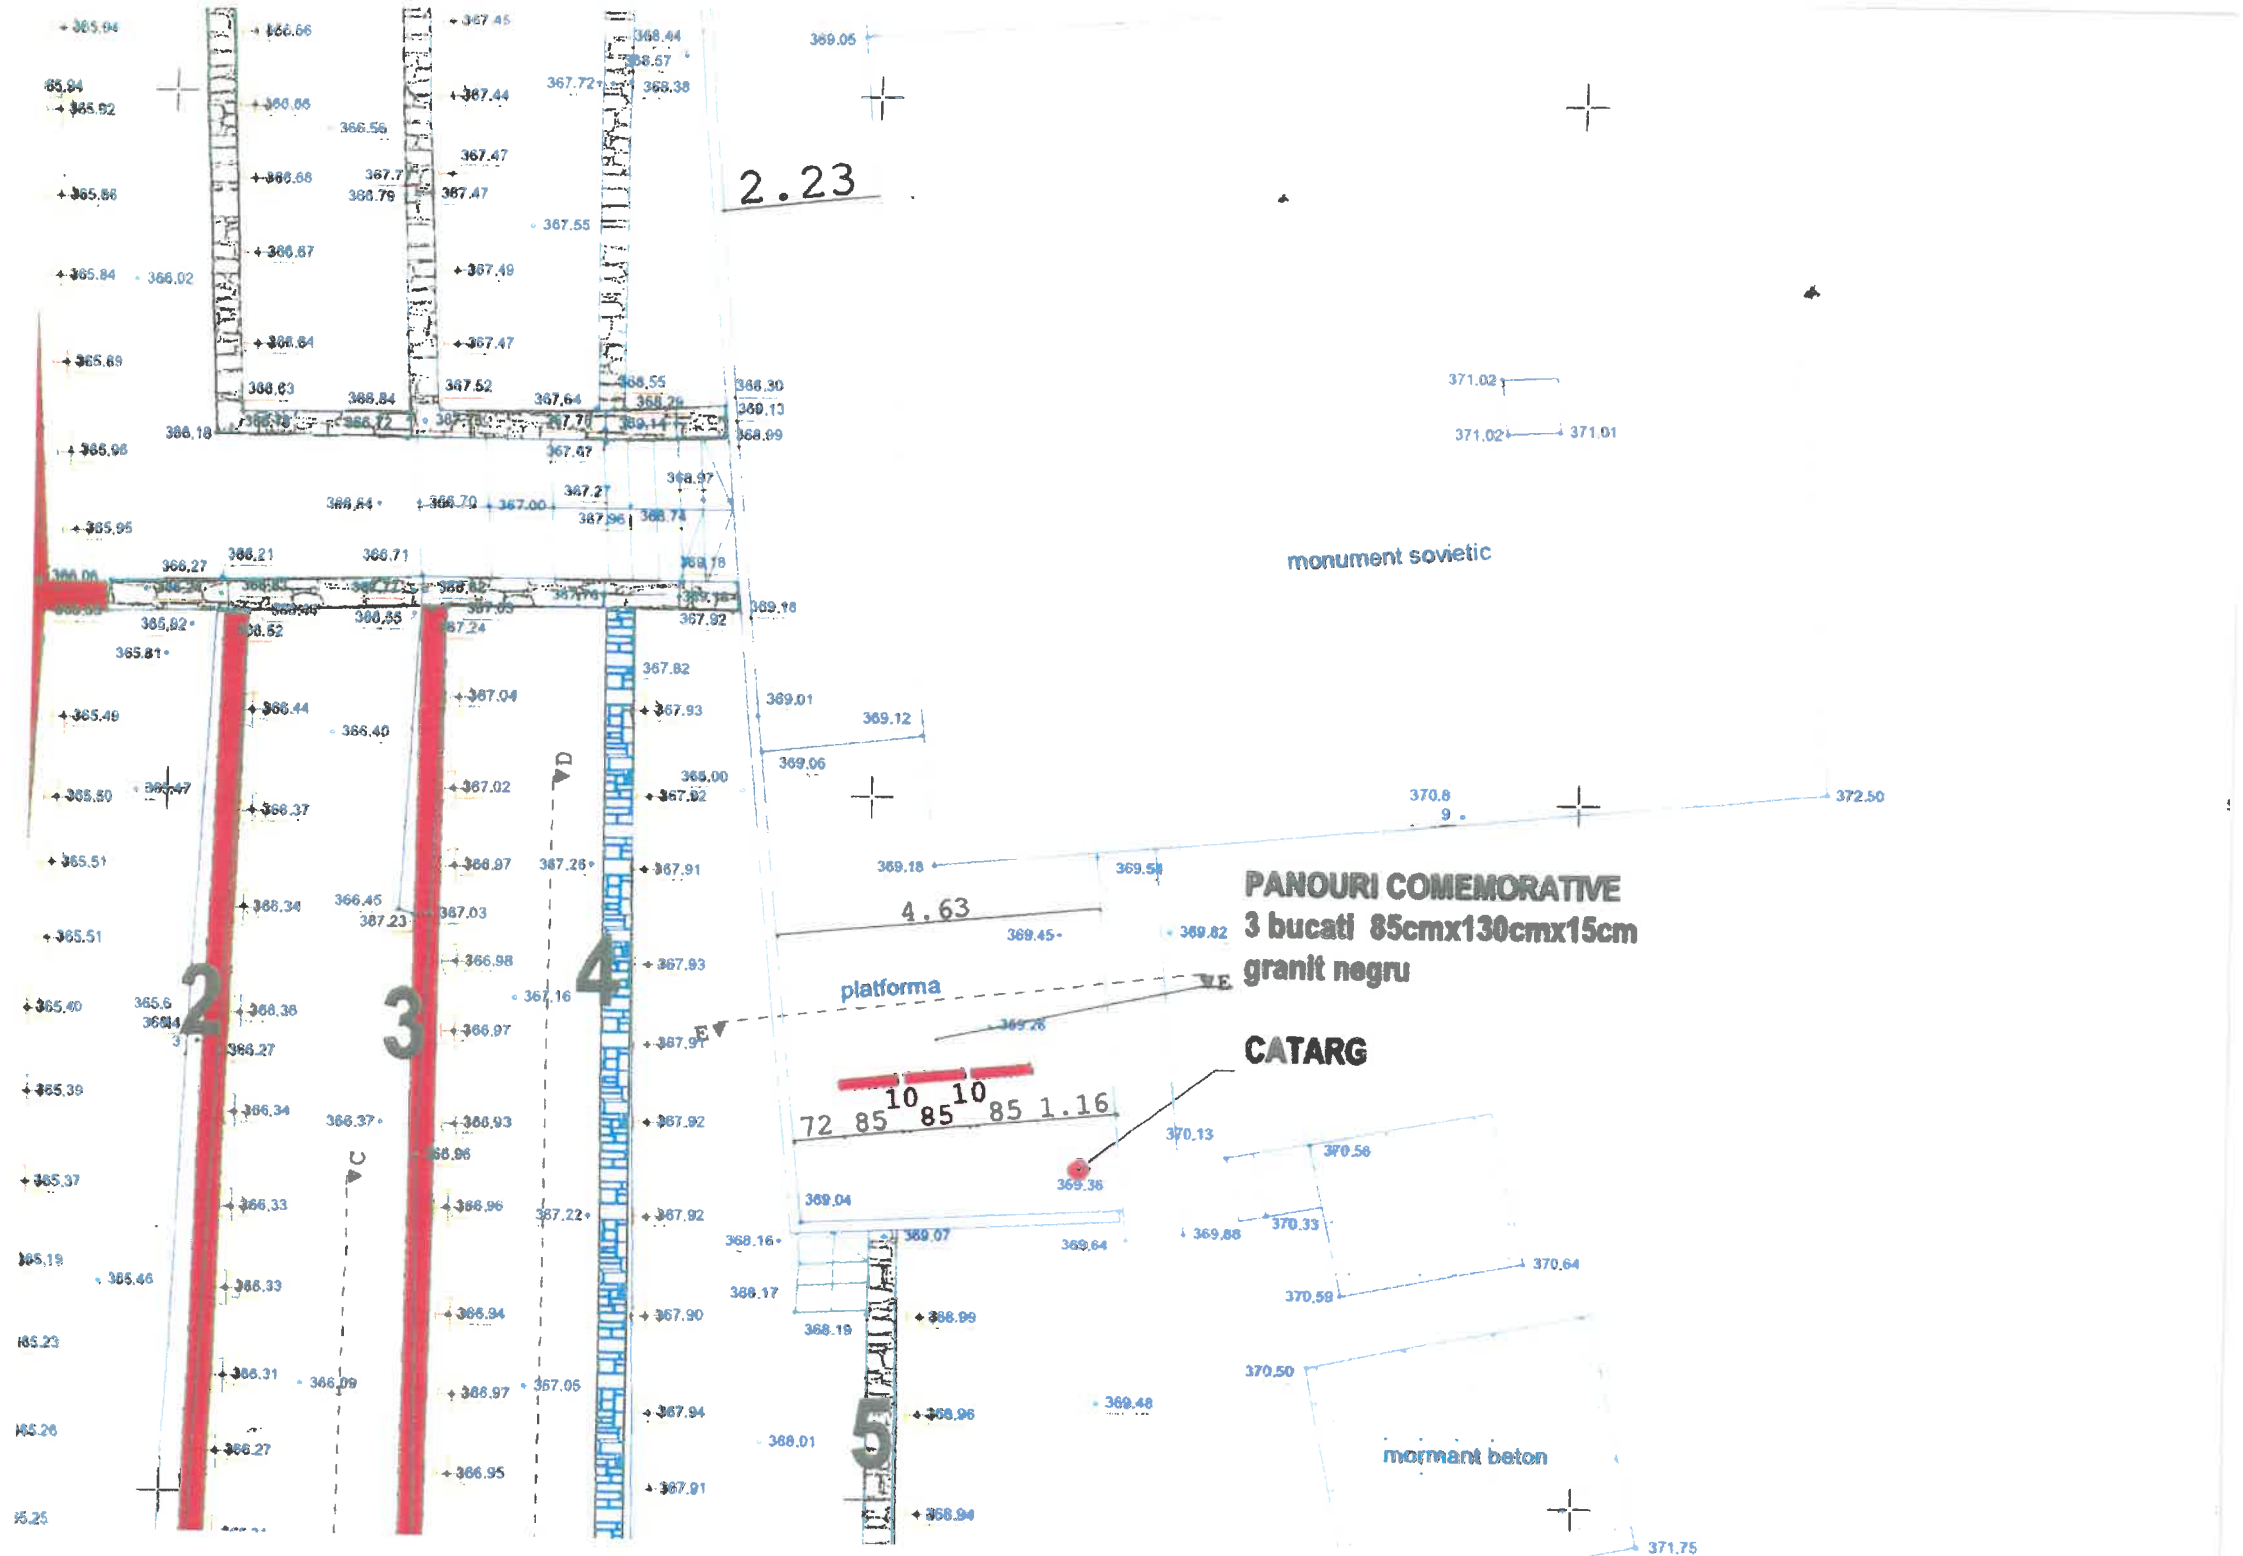

2.23

monument sovietic

PANOURI COMEMORATIVE
3 bucati 85cmx130cmx15cm
granit negru

CATARG

mormant beton

platforma

72 85 10 10 85 85 1.16

2

3

4

5

371.02
371.02 → 371.01

370.8
9 → 372.50

370.13
370.58
370.33
370.58
370.64

371.75



Oficiul Național pentru Cultul Eroilor
Nr. C.E.-725 din 11 FEB. 2022

- București -



PENTRU PĂTRIE

Către,

**CONSILIUL LOCAL AL MUNICIPIULUI TURDA
PRIMĂRIA MUNICIPIULUI TURDA, JUDEȚUL CLUJ**

(proiecte@primariaturda.ro)

Urmare a analizării memoriului tehnic de arhitectură – faza P.T.E. – proiect tehnic de execuție a lucrărilor de restaurare a Parcele eroilor români din Cimitirul Turda Veche din municipiul Turda, revizuit ca urmare a elaborării expertizei tehnice, a emiterii dispoziției de șantier nr. 1/2021 și a încheierii Actului adițional nr. 2 la contractul de lucrări, vă comunicăm următoarele:

Consecvenți celor discutate pe parcursul derulării proiectului comemorativ, în ceea ce privește realizarea și amplasarea a trei plăci comemorative pe care vor fi inscripționate datele a 186 militari înhumați în perimetrul necropolei de război, ale căror nume nu sunt înscrise pe însemne de căpătâi, este necesar să fie întreprinse demersurile necesare în vederea emiterii autorizației de construire.

Totodată, pentru emiterea avizului instituției noastre trebuie să ne transmiteți, în completare următoarele documente:

- avizul autorității publice locale/Hotărârea Consiliului Local al municipiului Turda pentru locul de amplasare a celor trei plăci comemorative;

- schițe ale plăcilor ce urmează a fi inscripționate pe ambele fețe (elementele tehnice și de inscripționare au fost transmise de Oficiul Național pentru Cultul Eroilor în e-mailul înregistrat cu nr. CE 3657/12.10.2021).

Față de cele prezentate și în vederea emiterii avizului de specialitate al instituției noastre, care va cuprinde lucrările de restaurare ce trebuie efectuate în anul 2022, precum și construirea/amplasarea în incinta parcelei de onoare a celor trei plăci comemorative, vă adresăm rugămintea de a ne transmite, cât mai curând posibil, documentele menționate mai sus, în scopul începerii/derulării lucrărilor în termenul stabilit prin Actul adițional nr. 2/13.12.2021 la Contractul nr. 23175/08.10.2021.

Mulțumindu-vă pentru deschiderea manifestată în implementarea proiectului de restaurare a Parcele eroilor români din Cimitirul Turda Veche din municipiul Turda, care va conduce la asigurarea cadrului necesar comemorării tuturor morților de război români înhumați în necropola de război, vă asigurăm de sincera noastră considerație.

Cu respect,
DIRECTORUL OFICIULUI NAȚIONAL PENTRU CULTUL EROILOR
Colonel



Mihai PREDA

Întocmit
P.c.c. Ramona ULARU
021/3351176