
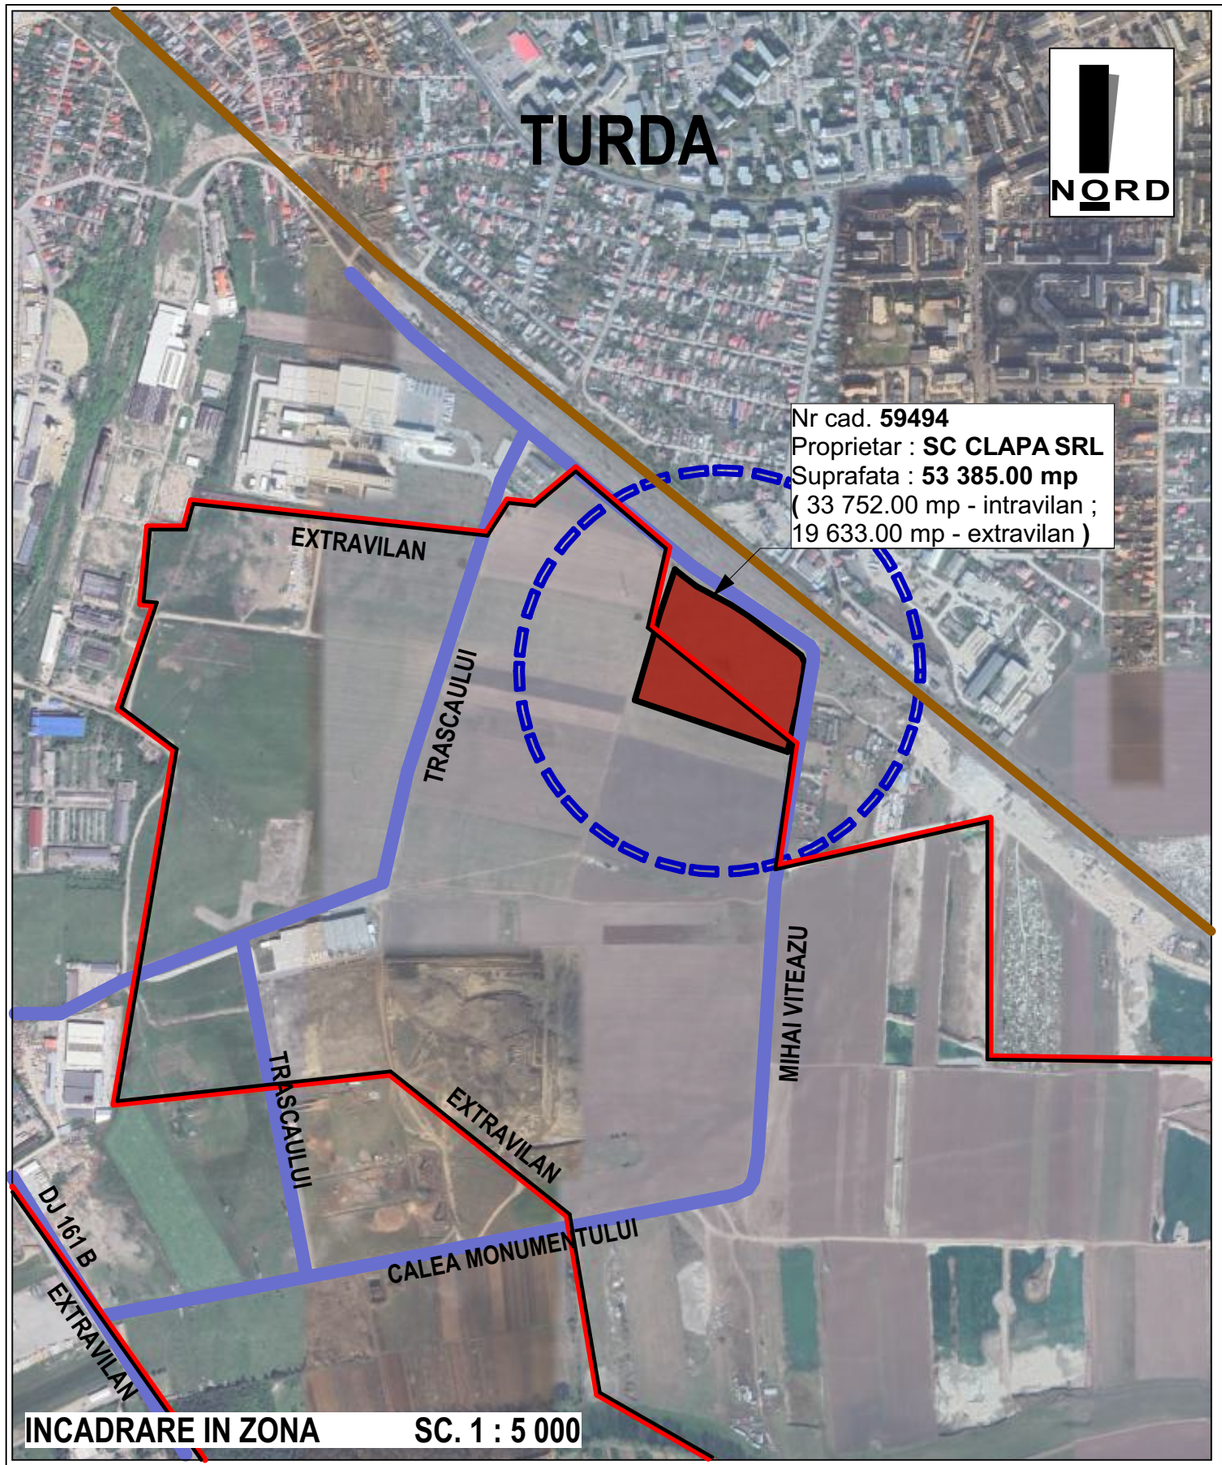


INCADRARE IN ZONA SC. 1 : 5 000

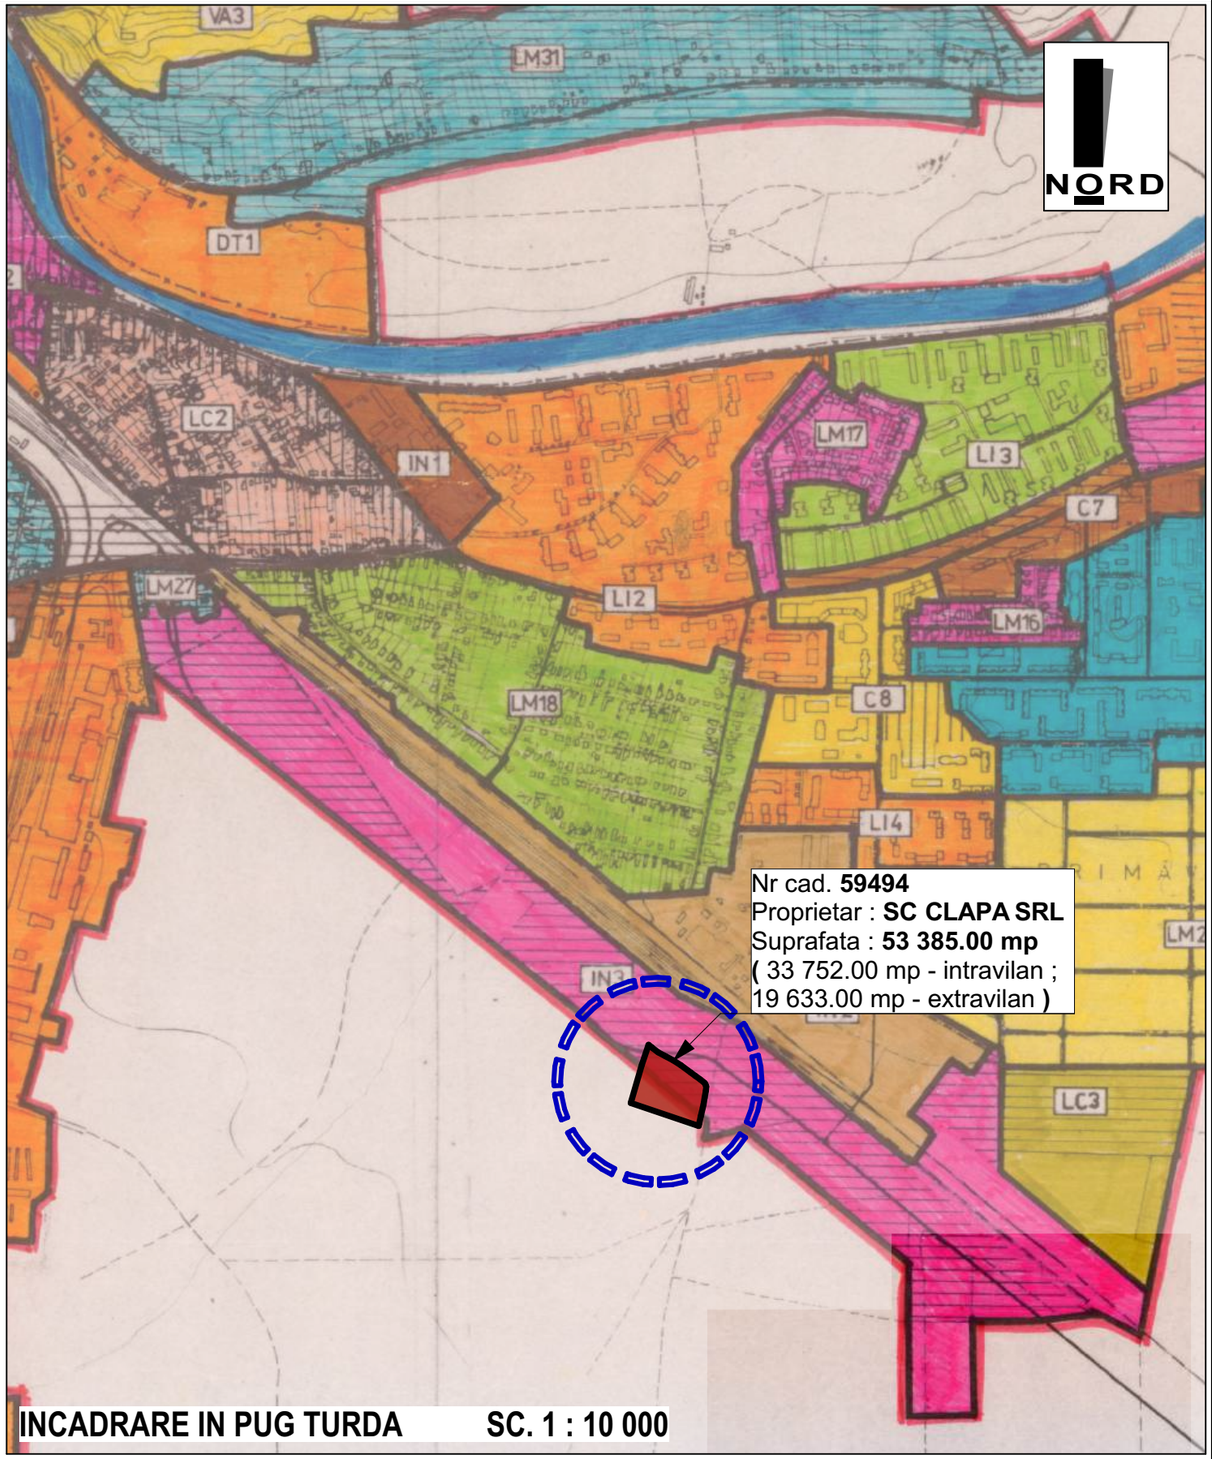

INCADRARE IN PUG TURDA SC. 1 : 10 000

LEGENDA :

- Limita intravilan/extravilan existent
- Linie cale ferata
- Strazi
- Teren studiat

ARHIMAR PROIECT S.R.L. J1/604/2013 32285291 Alba Iulia

REGISTRUL URBANISTILOR DIN ROMANIA – SPECIALIST CU DREPT DE SEMNATURA – RUR Iulian Ilie C. MIREA arhitect DE

SC ARHIMAR PROIECT SRL loc. Alba Iulia, str. Nazareth Illit, nr. 59, jud. Alba CUI 32285291; J1/604/25.09.2013 telefon: 0721 328 653 e-mail: mirea_iulian@yahoo.com				Denumirea proiectului: ELABORARE PUZ PENTRU INTRODUCERE IN INTRAVIAN - REALIZARE PARC LOGISTIC, ACCES INCINTA, AMENAJARI EXTERIOARE, RACORDURI SI BRANSAMENTE LA UTILITATI loc. TURDA, Nr. Cad. 59494, jud. CLUJ	Nr. pr: 358/ 2023
Sef proiect:	arh. MIREA IULIAN		Scara: 1:5 000 1:10 000	Beneficiarul: SC CLAPA SRL	Faza PUZ
Proiectat:	arh. MIREA IULIAN				
Desenat:	VLAIC ALIN		Data: FEBRUARIE 2025	Denumirea plansei: INCADRARE IN ZONA	Nr. pl. 0