

ANUNȚ - PANOU DE AFISAJ
Data anuntului: 21.10.2020.

PUBLICUL ESTE INVITAT SĂ TRANSMITĂ OBSERVAȚII ȘI PROPUNERI
privind

PROPUNERI DE ELABORARE: PLAN URBANISTIC ZONAL

Schimbare destinație din clădiri industriale și edilitare în clădire de birouri, apartamente și servicii cu extindere la parter, amenajare loc de joacă și parcare

- TURDA, str. Ștefan Cel Mare, nr.cad.54280, Județul CLUJ

În perioada 21.10.2020 - 14.11.2020

Consultare direct : DOCUMENTAȚIE PUZ EXPUSĂ LA PRIMĂRIA TURDA, între orele 8.00-15.00
Panou pe amplasament :- REGLEMENTARI URBANISTICE
Consultare pe site-ul Primăriei Turda: www.primariaturda.ro >

ARGUMENTARE: CREAREA DE NOI INVESTIȚII ȘI LOCURI DE MUNCĂ
INITIATOR: S.C.BASARABIA IMPORT EXPORT S.R.L.

Persoana responsabilă cu informarea și consultarea publicului: arhitect CHEVERESAN SORAN, Primăria mun.Turda

Răspunsul la observațiile transmise va fi comunicat prin poștă sau prin înștiințare directă în perioada 16.11.2020 - 18.11.2020.

PLAN URBANISTIC ZONAL

Schimbare destinație din clădiri industriale și edilitare în clădire de birouri, apartamente și servicii cu extindere la parter, amenajare loc de joacă și parcare

Județul: CLUJ


Unitatea administrativ-teritorială: mun. Turda

Adresa imobilului: str. Ștefan Cel Mare, nr.cad.54280

BENEFICIAR : S.C.BASARABIA IMPORT EXPORT S.R.L.

CF: 54280 TURDA, CAD. 54280

TURDA str. Ștefan Cel Mare, nr.cad. 54280

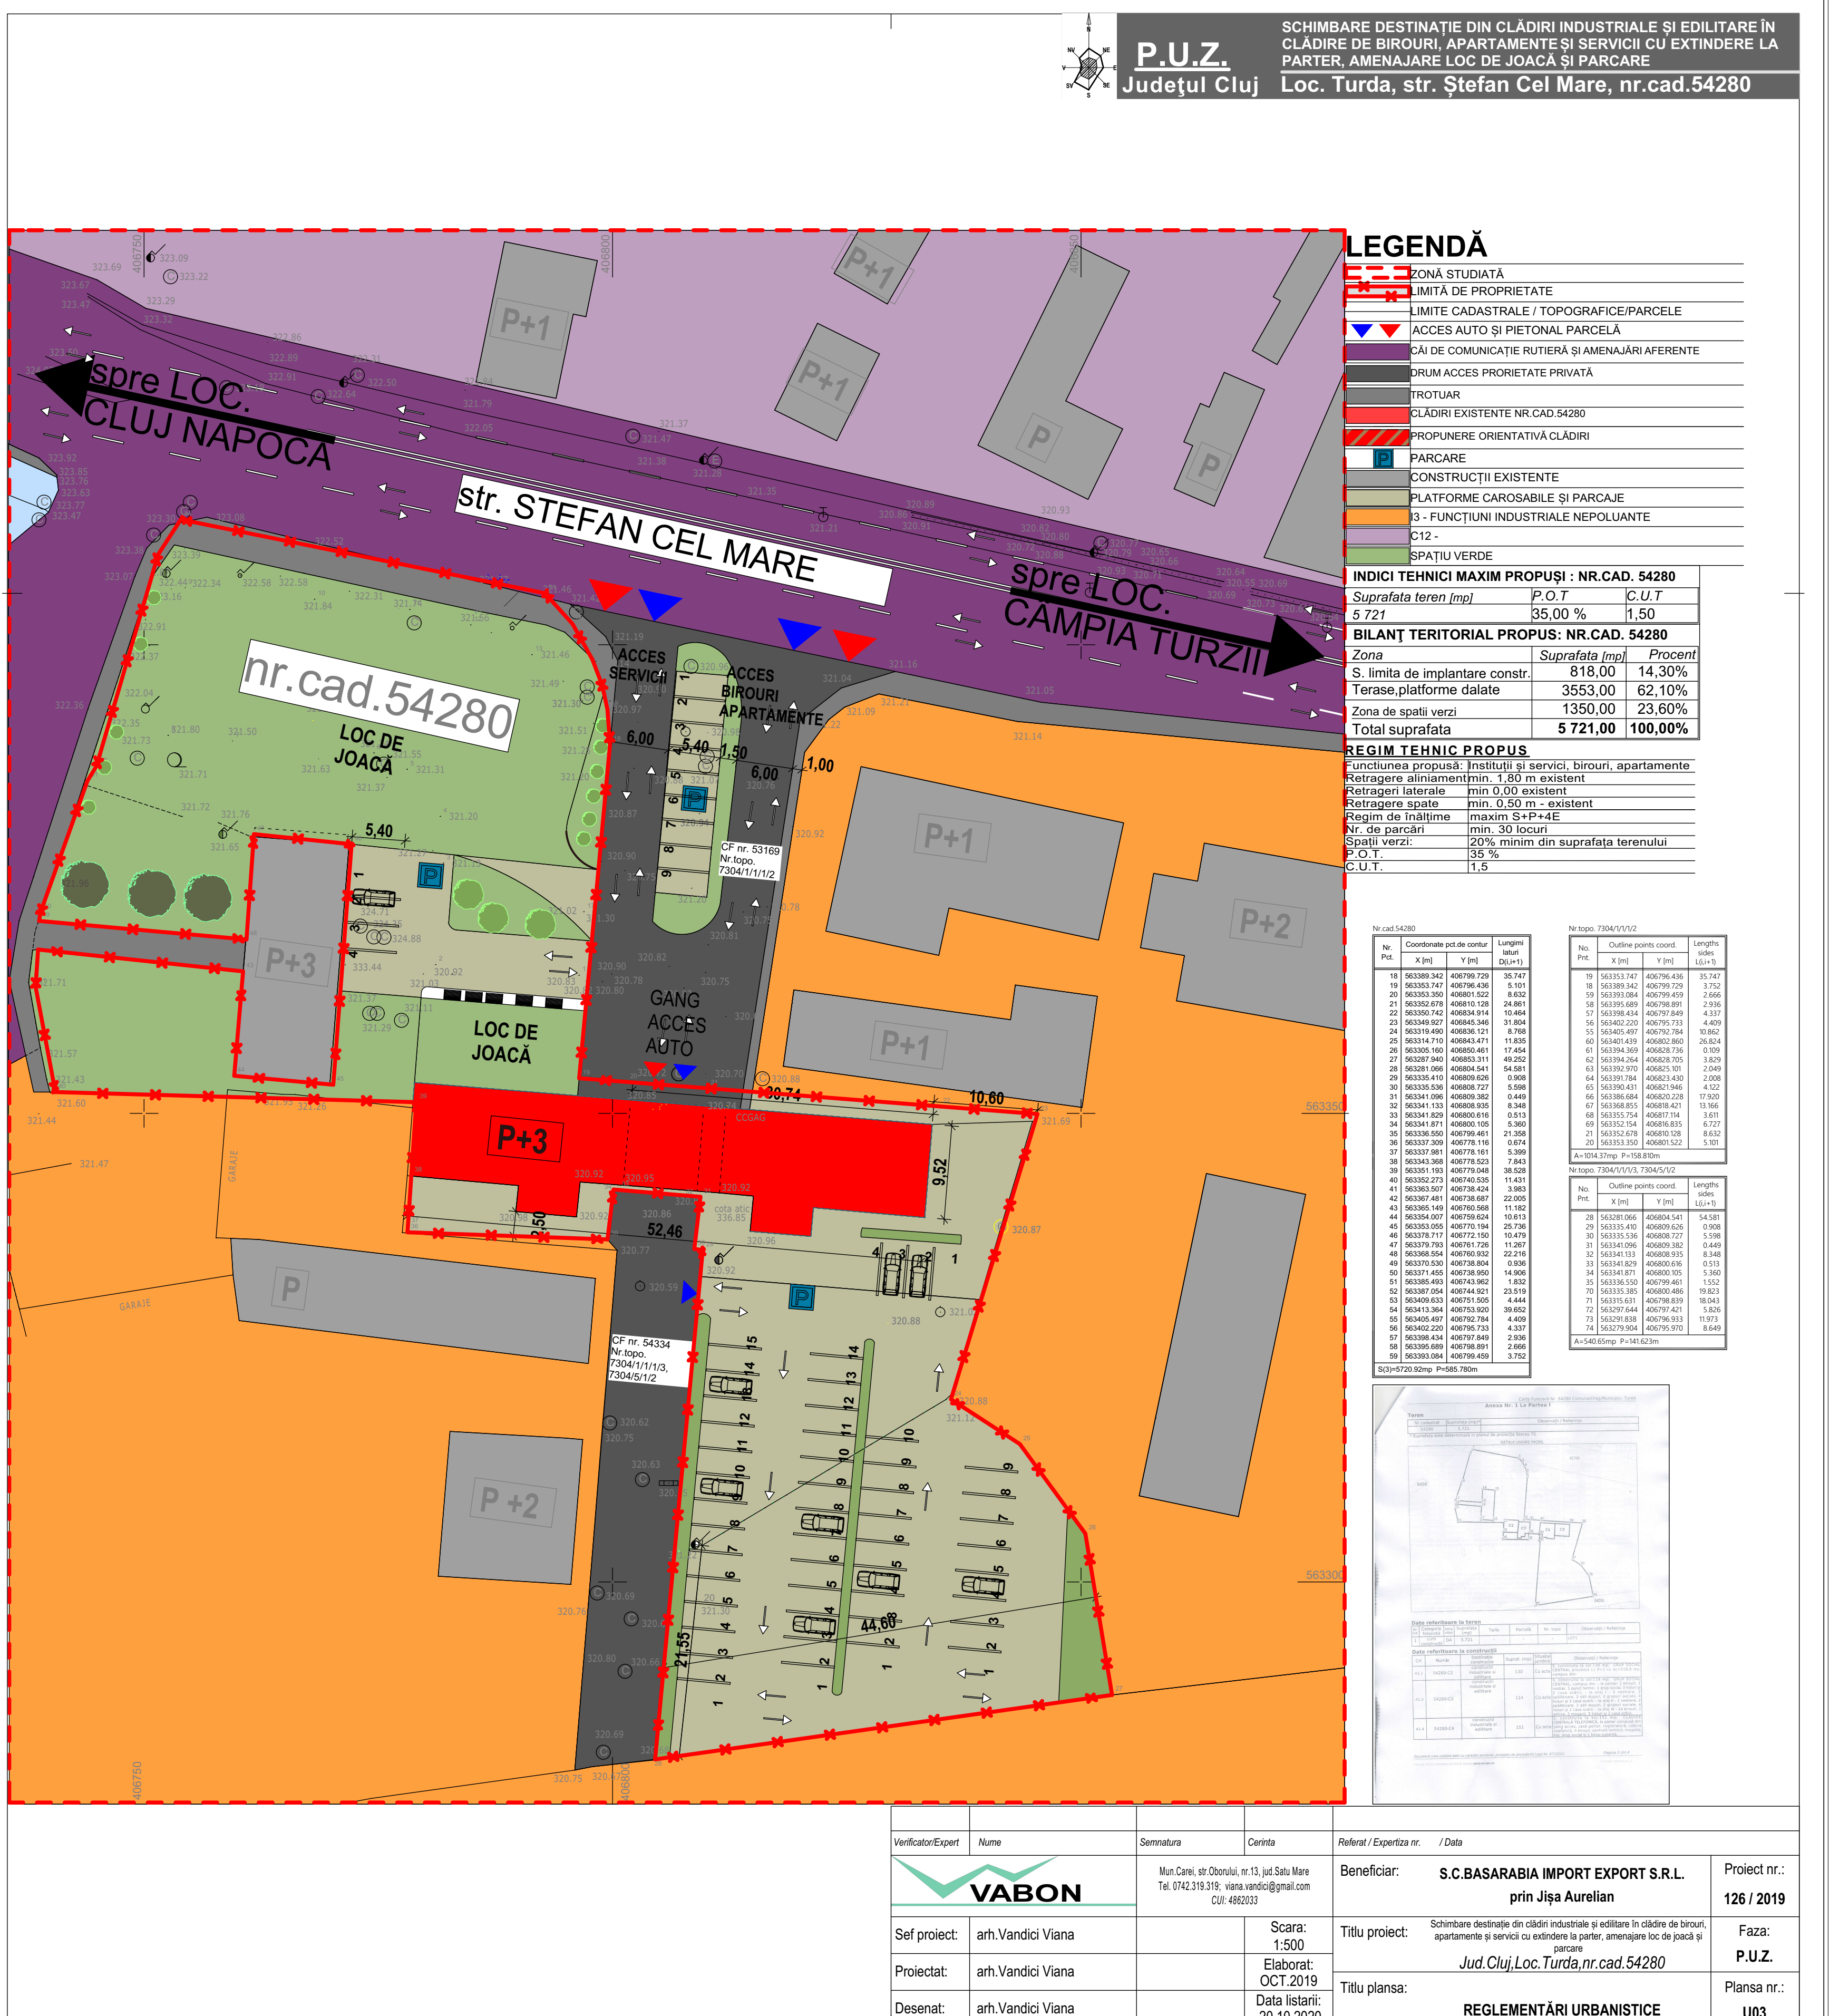

Verificator/Expert	Nume	Semnatura	Cerinta	Referat / Expertiza nr. / Data
	VABON		Mun.Carei, str.Oborului, nr.13, jud.Satu Mare Tel. 0742.319.319; viana.vandici@gmail.com CUI: 4952933	Beneficiar: S.C.BASARABIA IMPORT EXPORT S.R.L. prin Jișa Aurelian
Sef proiect:	arh.Vandici Viana		Scara: 1:500	Proiect nr.: 126 / 2019
Proiectat:	arh.Vandici Viana		Elaborat: OCT.2019	Faza: P.U.Z.
Desenat:	arh.Vandici Viana		Data listării: 20.10.2020	Planșa nr.: U03
				Titlu proiect: Schimbare destinație din clădiri industriale și edilitare în clădire de birouri, apartamente și servicii cu extindere la parter, amenajare loc de joacă și parcare Jud.Cluj,Loc.Turda,nr.cad.54280
				Titlu planșa: REGLEMENTĂRI URBANISTICE