


PLAN MOBILARE URBANA

Scara:1:200

Legenda:

- Lampadar
- Salp de beton
- Camin vizitare Canal
- Punct de statie
- Pluviala
- Cutie de gaz
- Aerisire de Gaz
- Gard de beton
- Conducta de Gaz

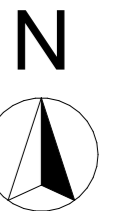

Judetul: Cluj
Unitatea administrativ-teritoriala : TURDA
Cadastru: 5529
Adresa cartii de proprietate:
Mun.Turda, Str.22 Decembrie 1989, FN
Extras C.F.52447 Turda, nr.cad.52447, jud.Cluj
Data: Mar.2024
Beneficiar: SOCIETATEA
KALIMERO COMERT S.R.L.
Intocmit: Ing.Hadarean Bogdan Simion
SISTEM DE PROIECTIE STEREO '70
SISTEM DE COTE MAREA NEAGRA 1975

Indici teritorialii existenti

Bilanțul suprafețelor existente: S teren conform CF 52447 din acte = 1.155,00 mp masurata = 1.270,00 mp S constr. existenta = 0,00 mp S desf. existenta = 0,00 mp	Bilanțul suprafețelor existente: S teren conform CF 52448 din acte = 1.377,00 mp masurata = 1.514,00 mp S constr. existenta = 0,00 mp S desf. existenta = 0,00 mp
--	--

Suprafata totala studiata in PUZ: CF 52447 si CF 52448 (ambele aflate sub proprietatea: SOCIETATEA KALIMERO COMERT INTERN SRL): **2.784 mp**

Procentul de ocupare al terenului
P.O.T.=(Sc/St)= 0,00/2.784,00%= 0,00%
Coeficientul de utilizare al terenului
C.U.T.=(Sd/St)= 0,00/2.784,00= 0,00

Indici teritorialii propusi

Suprafata totala studiata CF 52447 si CF 52448 (ambele aflate sub proprietatea: SOCIETATEA KALIMERO COMERT INTERN SRL): **2.784,00 mp**
S constr. propusa = 410,85 mp
S desf. propusa = 527,85 mp
Regim de inaltime propus: P+1E
Procentul de ocupare al terenului
P.O.T.=(Sc/St)=410,85/2.784,00%= 14,75%
Coeficientul de utilizare al terenului
C.U.T.=(Sd/St)= 527,85/2.784,00= 0,19

Suprafata teren măsurat	2.784,00 mp	100%
Alee Pietonală	148,58	5,47%
Alee Semi-pietonală	1.013,15	36,39%
Parcaj	366,02	13,14%
Spațiu Verde	846,15	30,08%
Suprafata construită	410,85	14,70%

Legenda:

- zonă studiată
- limită parcelă CF 52447
- limită parcelă CF 52448
- aces construcție
- aces auto
- aces pietonal
- construcție propusă
- drum existent
- construcții necadastrate
- construcții cadastrate
- bandă transport public/velo
- trrotuar/alee semi-pietonală
- spațiu verde
- loc de parcare
- toteam publicitar
- vegetație medie/inalta

Parcela (1)


Nr. Pct.	Coordonate pct.de contur	Lungimi laterali D(i,i+1)	
X [m]	Y [m]		
400	562834.598	406968.948	18.152
401	562816.480	406967.835	56.888
402	562818.608	406910.987	23.287
403	562841.828	406912.754	56.467
404	562837.971	406969.089	3.376

S(1)=1270,25mp P=158.170m

Parcela (2)

Nr. Pct.	Coordonate pct.de contur	Lungimi laterali D(i,i+1)	
X [m]	Y [m]		
405	562798.378	406936.350	9.555
406	562803.637	406944.327	3.075
407	562800.569	406944.115	46.127
408	562754.589	406940.432	30.833
409	562757.170	406909.707	41.665
410	562798.781	406911.824	4.443
411	562798.728	406907.381	3.325
412	562801.151	406909.658	17.508
402	562818.608	406910.987	56.888
401	562816.480	406967.835	8.745
413	562807.751	406967.299	7.180
414	562800.596	406966.704	15.305
242	562801.345	406951.417	1.607
244	562802.075	406949.985	1.435
245	562803.510	406949.989	5.663
406	562803.637	406944.327	9.555
405	562798.378	406936.350	6.106
415	562798.647	406930.250	1.233
416	562799.876	406930.343	1.425
417	562801.281	406930.106	1.316
418	562801.838	406928.914	1.522
419	562802.315	406927.469	2.155
420	562802.462	406925.319	2.436
421	562801.895	406922.950	2.636
422	562802.014	406920.317	3.066
423	562802.355	406917.270	2.479
424	562799.883	406917.080	2.012
425	562800.038	406915.074	36.234
426	562763.919	406912.187	1.543
427	562763.791	406913.725	2.428
428	562761.371	406913.524	3.401
429	562761.184	406916.920	2.530
430	562760.849	406919.428	0.512
431	562760.527	406919.826	1.973
432	562759.861	406921.683	1.596
433	562759.627	406923.262	1.550
434	562759.747	406924.807	2.009
435	562760.358	406926.721	2.346
436	562762.690	406926.975	6.538
437	562762.229	406933.497	36.261

S(2)=1514,27mp P=388.217m

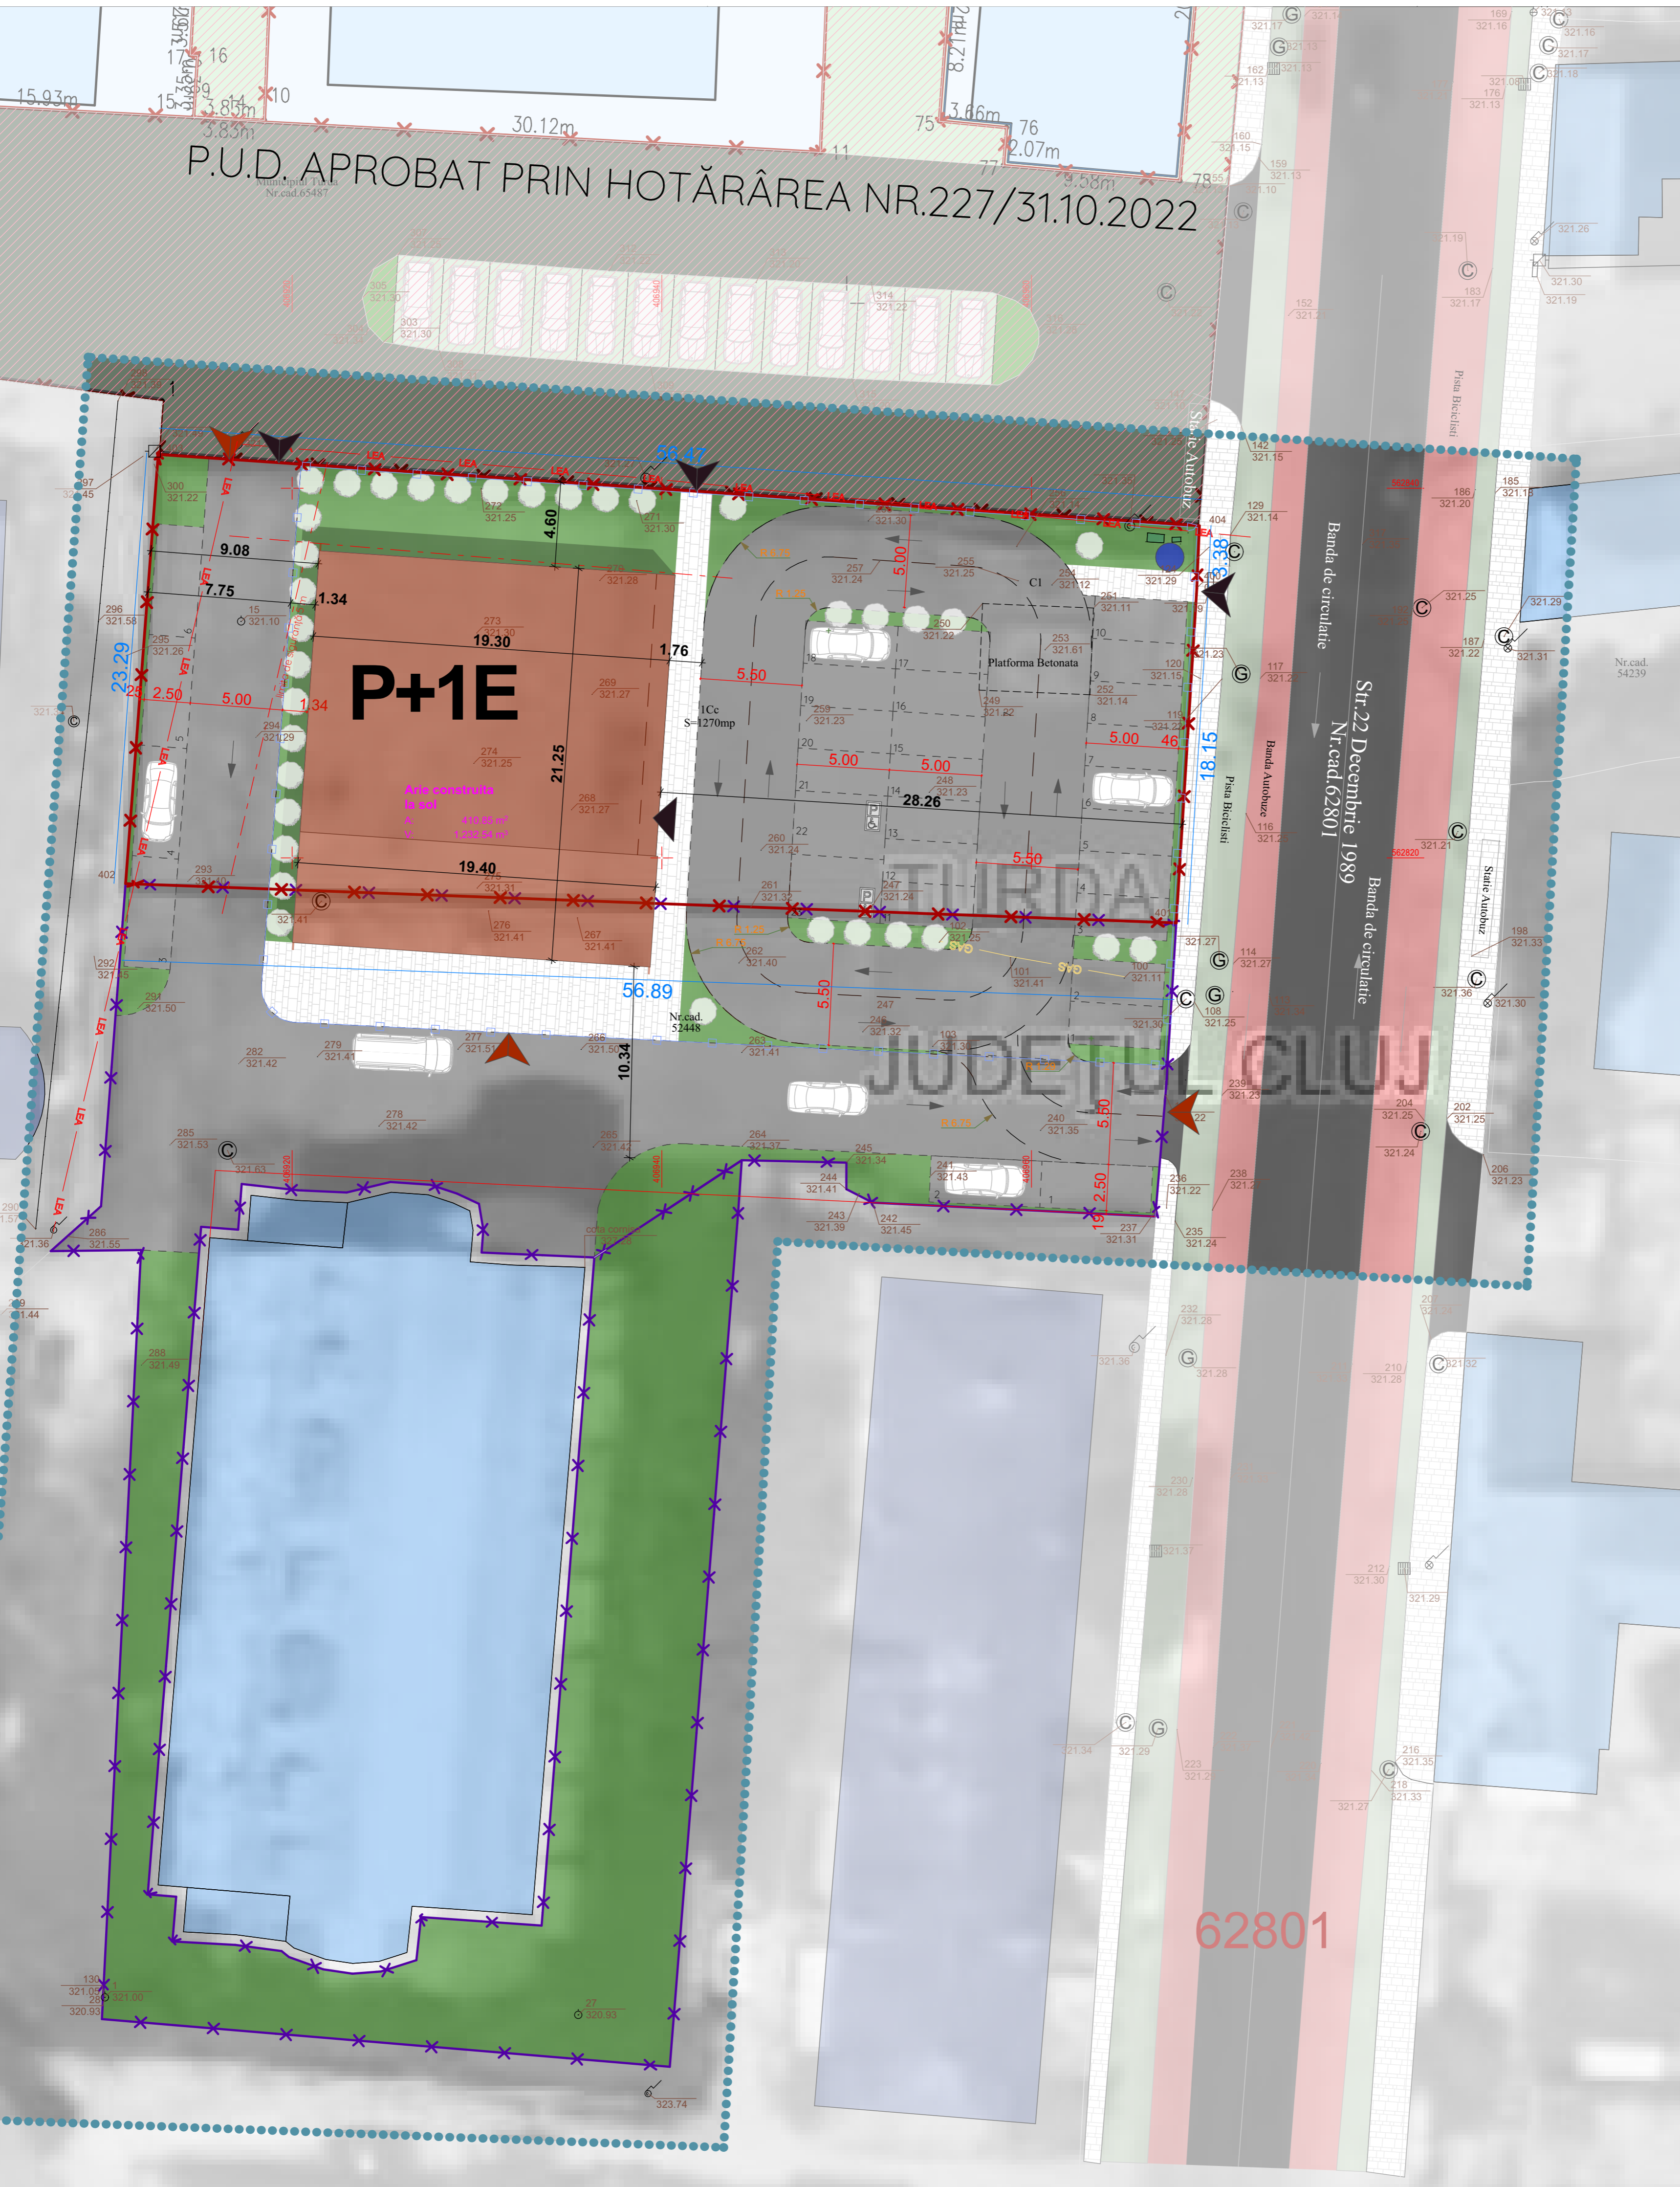

SC. IAR CONCEPT STUDIO S.R.L. TURDA, JURETUL CLUJ

ORDINUL ADMINISTRAȚIEI DIN ROMANIA

Robert Vasile IONESCU

RUF. Ștefan Zoltan I. Mădăraș arhitect DEG

LICENȚE ArchiCAD 24:

SN: 3-3573452
SN: 3-3573453
SN: 3-3573474
SN: 3-4534947

Acest document și informațiile pe care le conține pot fi utilizate exclusiv în scopul pentru care acesta a fost elaborat. Copierea, reproducerea sau utilizarea parțială sau integrală a prezentului document în alte scopuri, este interzisă fără acordul scris din partea SC IAR DO SRL. Documentul este valabil numai cu stampilele și semnăturile proiectanților și verificanților / experților în original sau copie.

verif./exp.	nume	semnatura	cerinta	referat/nr/data	beneficiar
	IAR CONCEPT				KALIMERO COMERT INTERN S.R.L.
Coordonator Urbanism	arh. Ștefan Z. Marina		Scara: 1:200	proiect: ELABORARE P.U.Z. pentru CONSTRUIRE MAGAZIN, AMENAJĂRI EXTERIOARE, AMPLASARE TOTEM PUBLICITAR, AMENAJARE ACCESE, ÎMPREJMUIRE TEREN, BARNȘAMENȚE ȘI RACORDURI	faza: P.U.Z.
Sef proiect	arh. Robert Iozsa		Format: 594X700	plasa:	
Proiectat	arh. stag. Caria Ros		Data: 04/2025		
Desenat	arh. stag. Caria Ros				
					Pr. nr. 424/2024
					Mun. Turda Str. 22 Decembrie 1989, Nr. 8, Jud. Cluj, România
					PLAN MOBILARE URBANA
					A.08