


Plan cadastral eTerra

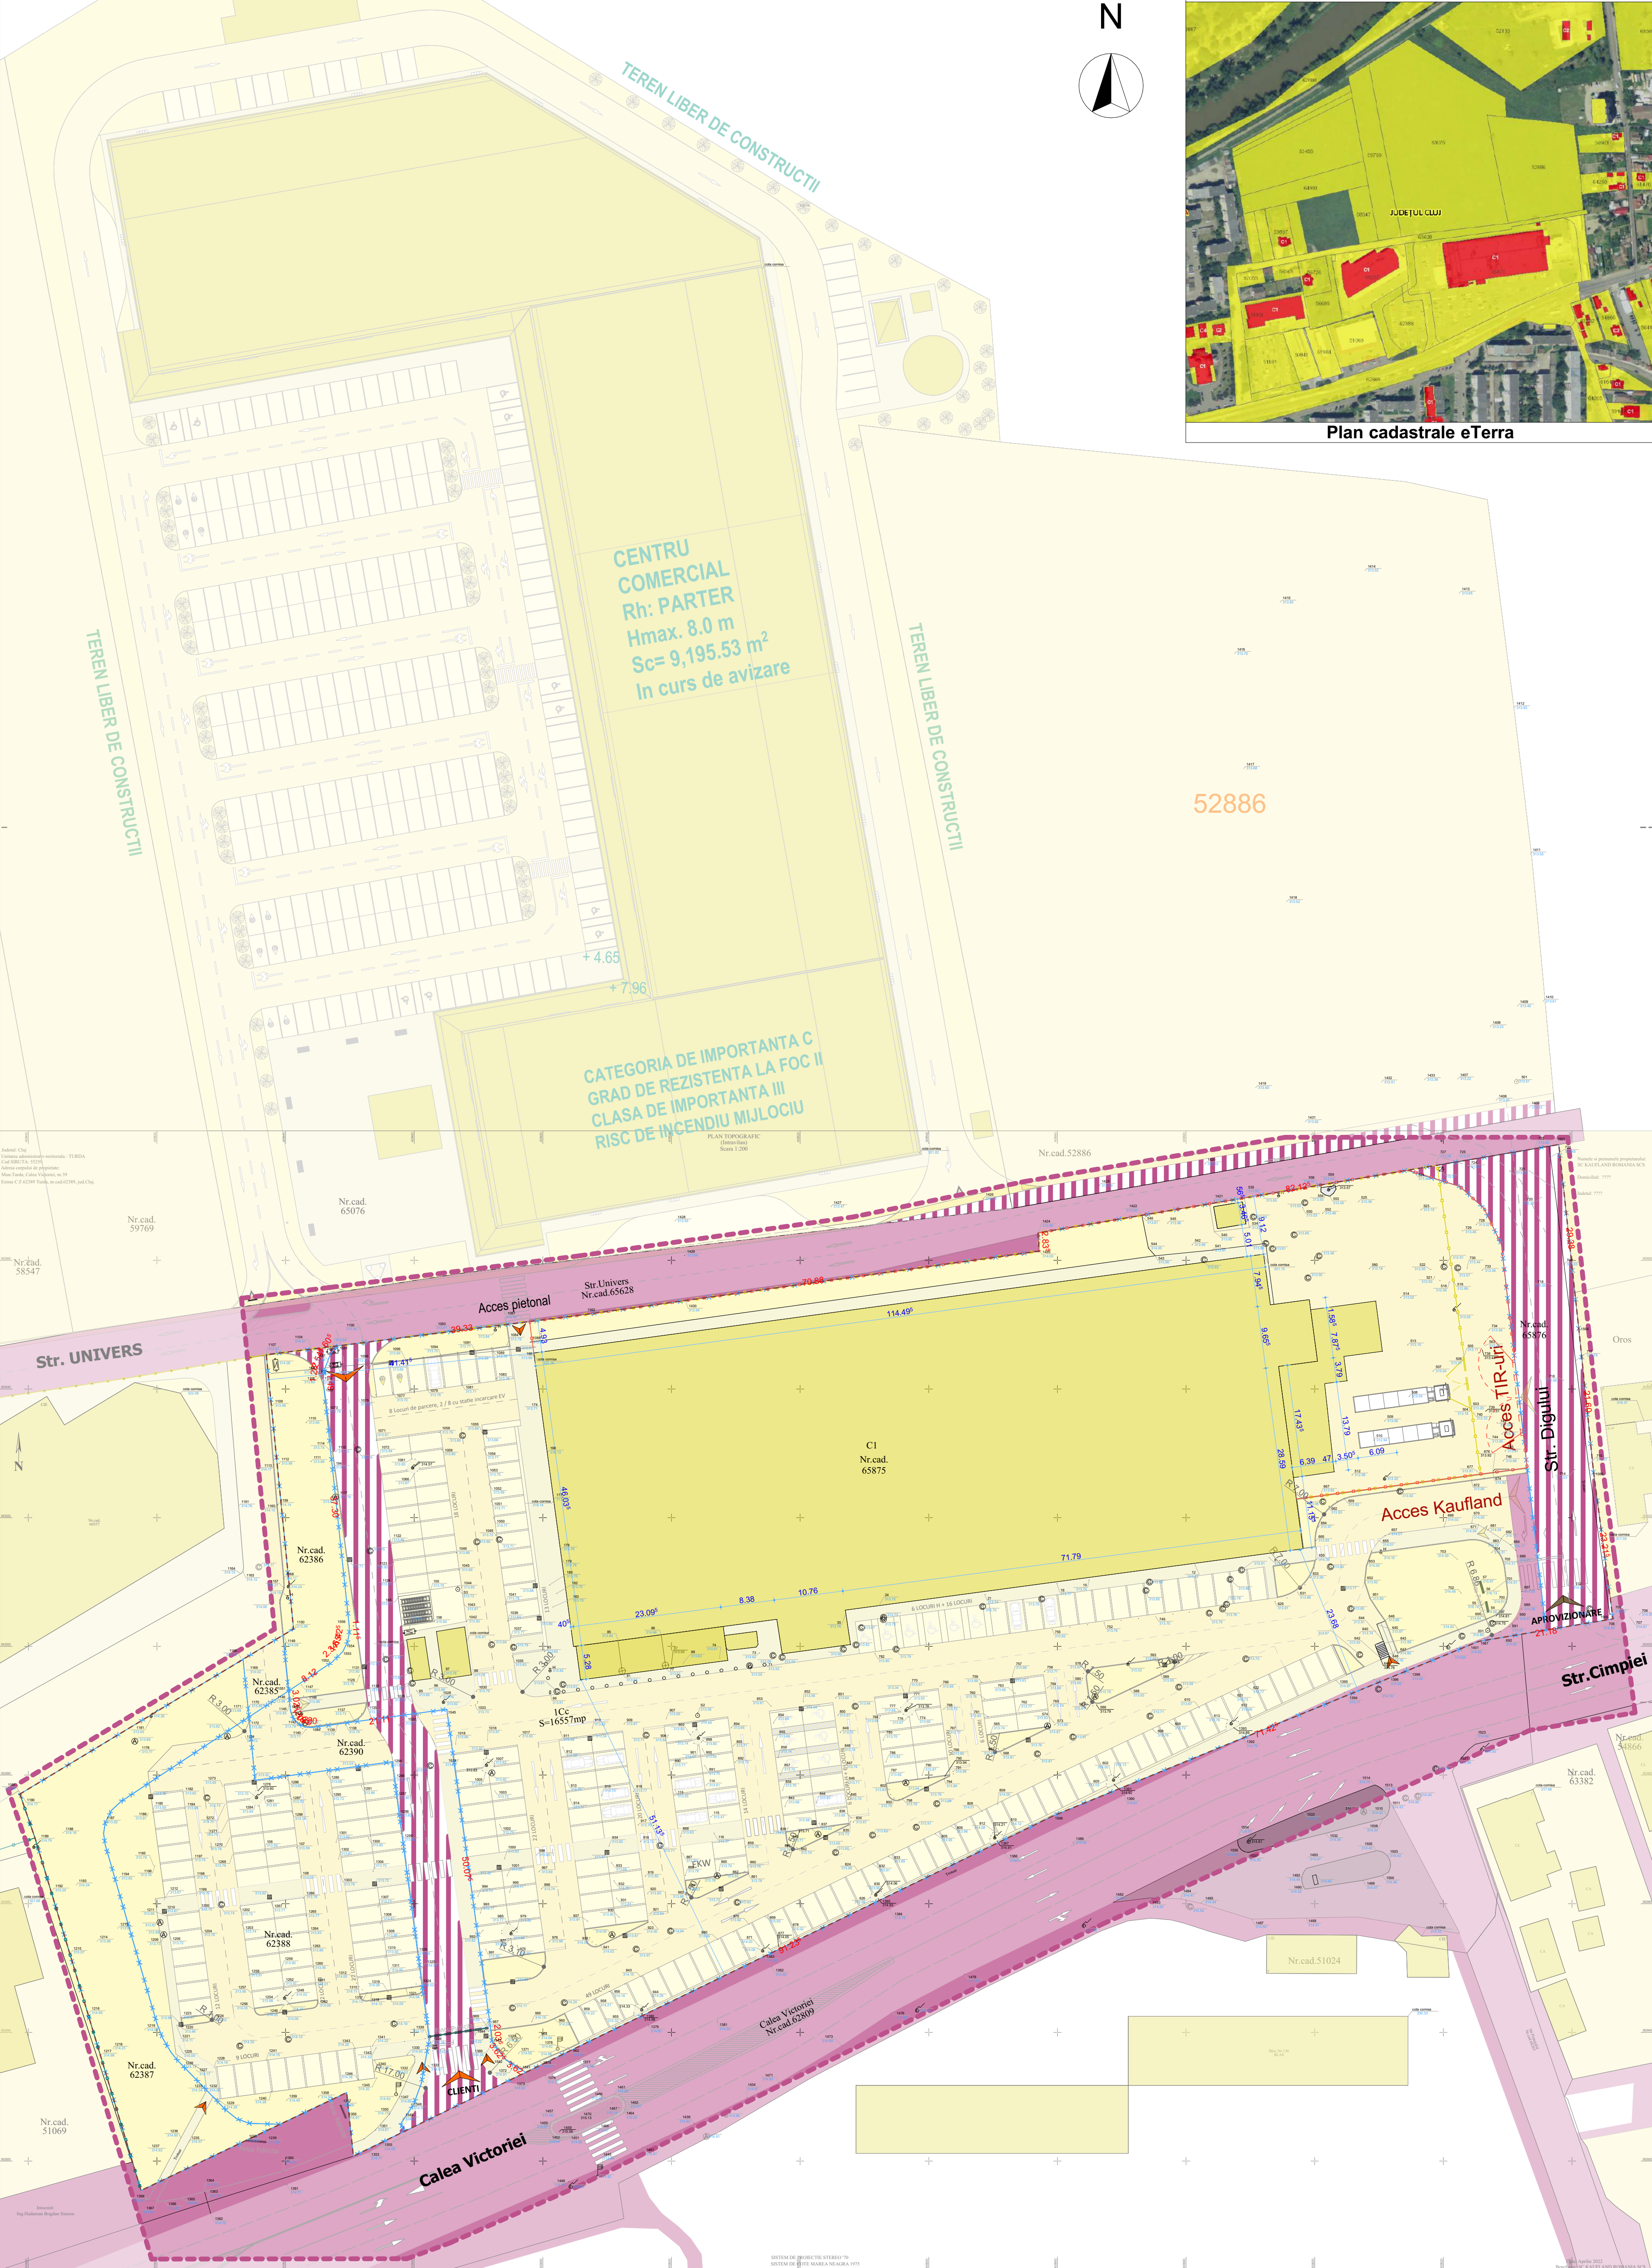

CENTRU COMERCIAL
Rh: PARTER
Hmax. 8.0 m
Sc= 9,195.53 m²
In curs de avizare

CATEGORIA DE IMPORTANTA C
GRAD DE REZISTENTA LA FOC II
CLASA DE IMPORTANTA III
RISC DE INCENDIU MIJLOCIU

52886

Str. UNIVERS
Str. Cimpiei
Calea Victoriei
Str. Digiului
Acces pietonal
Acces Kaufland
Acces TIR-Ur
Calea Victoriei Nr.cad.62309
Str. Univers Nr.cad.65628
CI Nr.cad. 65875
Nr.cad. 52886
Nr.cad. 65076
Nr.cad. 59769
Nr.cad. 38547
Nr.cad. 62386
Nr.cad. 62385
Nr.cad. 62390
Nr.cad. 62388
Nr.cad. 62387
Nr.cad. 51069
Nr.cad. 63382
Nr.cad. 51024
Nr.cad. 51806

| Nr. | Coordonate pct.de costur | | Lungimi laterale |
|------|--------------------------|------------|------------------|
| | X [m] | Y [m] | |
| 1541 | 562933.794 | 409477.340 | 3.622 |
| 1542 | 562935.705 | 409474.263 | 3.623 |
| 1543 | 562938.285 | 409472.065 | 2.035 |
| 1544 | 562940.611 | 409471.877 | 50.073 |
| 1545 | 562950.238 | 409465.058 | 21.108 |
| 1546 | 562987.378 | 409444.142 | 1.198 |
| 1547 | 562987.407 | 409442.367 | 1.198 |
| 1548 | 562987.998 | 409441.878 | 1.197 |
| 1549 | 562988.833 | 409441.106 | 1.198 |
| 1550 | 562990.058 | 409440.753 | 3.026 |
| 1551 | 562993.070 | 409440.458 | 8.120 |
| 1552 | 562997.542 | 409447.235 | 2.341 |
| 1553 | 562999.188 | 409446.305 | 1.657 |
| 1554 | 563000.875 | 409449.630 | 1.424 |
| 1555 | 563002.072 | 409445.312 | 1.153 |
| 1556 | 563003.184 | 409449.897 | 37.299 |
| 1557 | 563004.074 | 409445.065 | 1.892 |
| 1558 | 563041.765 | 409445.891 | 1.283 |
| 1559 | 563042.037 | 409446.073 | 2.342 |
| 1560 | 563045.409 | 409446.973 | 1.604 |
| 1561 | 563046.690 | 409447.953 | 39.128 |
| 1562 | 563051.624 | 409486.967 | 70.881 |
| 1563 | 563051.628 | 409557.957 | 2.877 |
| 1564 | 563064.259 | 409556.985 | 82.125 |
| 1565 | 563077.990 | 409537.994 | 29.882 |
| 1566 | 563048.780 | 409641.122 | 21.601 |
| 1567 | 563027.292 | 409643.332 | 23.214 |
| 1568 | 563004.278 | 409646.370 | 21.179 |
| 1569 | 563000.369 | 409625.484 | 71.427 |
| 1570 | 562975.687 | 409559.390 | 91.234 |

- Legende:**
- Languzdar
 - Stalu de beton
 - Canal vizuare Canal
 - Panai de statie
 - Plovidra
 - Cuier de gar
 - Hidruan
 - Semalor
 - Canal de Apa
 - Post - Trafu
 - Garid de beton
 - Garid de metal pe fundatie de beton

- Legendă:**
- Zona Studiată
 - Limita proprietate Kaufland
 - Limita parcele cadastrale studiate
 - Împrejurare existentă
 - Împrejurare demiclată
 - Împrejurare propusă
 - Acces pietonal clienți Kaufland
 - Acces auto clienți Kaufland
 - Acces aprovizionare Kaufland
 - Construcții domeniului privat
 - Teren domeniului privat
 - Teren cadastru spre domeniul public
 - Teren domeniului public

PROIECTA

| Nr. | Coordonate pct.de costur | Lungimi laterale | |
|------|--------------------------|------------------|--------|
| 1541 | 562933.794 | 409477.340 | 3.622 |
| 1542 | 562935.705 | 409474.263 | 3.623 |
| 1543 | 562938.285 | 409472.065 | 2.035 |
| 1544 | 562940.611 | 409471.877 | 50.073 |
| 1545 | 562950.238 | 409465.058 | 21.108 |
| 1546 | 562987.378 | 409444.142 | 1.198 |
| 1547 | 562987.407 | 409442.367 | 1.198 |
| 1548 | 562987.998 | 409441.878 | 1.197 |
| 1549 | 562988.833 | 409441.106 | 1.198 |
| 1550 | 562990.058 | 409440.753 | 3.026 |
| 1551 | 562993.070 | 409440.458 | 8.120 |
| 1552 | 562997.542 | 409447.235 | 2.341 |
| 1553 | 562999.188 | 409446.305 | 1.657 |
| 1554 | 563000.875 | 409449.630 | 1.424 |
| 1555 | 563002.072 | 409445.312 | 1.153 |
| 1556 | 563003.184 | 409449.897 | 37.299 |
| 1557 | 563004.074 | 409445.065 | 1.892 |
| 1558 | 563041.765 | 409445.891 | 1.283 |
| 1559 | 563042.037 | 409446.073 | 2.342 |
| 1560 | 563045.409 | 409446.973 | 1.604 |
| 1561 | 563046.690 | 409447.953 | 39.128 |
| 1562 | 563051.624 | 409486.967 | 70.881 |
| 1563 | 563051.628 | 409557.957 | 2.877 |
| 1564 | 563064.259 | 409556.985 | 82.125 |
| 1565 | 563077.990 | 409537.994 | 29.882 |
| 1566 | 563048.780 | 409641.122 | 21.601 |
| 1567 | 563027.292 | 409643.332 | 23.214 |
| 1568 | 563004.278 | 409646.370 | 21.179 |
| 1569 | 563000.369 | 409625.484 | 71.427 |
| 1570 | 562975.687 | 409559.390 | 91.234 |

PROIECTA

| Nr. | Coordonate pct.de costur | Lungimi laterale | |
|------|--------------------------|------------------|--------|
| 1541 | 562933.794 | 409477.340 | 3.622 |
| 1542 | 562935.705 | 409474.263 | 3.623 |
| 1543 | 562938.285 | 409472.065 | 2.035 |
| 1544 | 562940.611 | 409471.877 | 50.073 |
| 1545 | 562950.238 | 409465.058 | 21.108 |
| 1546 | 562987.378 | 409444.142 | 1.198 |
| 1547 | 562987.407 | 409442.367 | 1.198 |
| 1548 | 562987.998 | 409441.878 | 1.197 |
| 1549 | 562988.833 | 409441.106 | 1.198 |
| 1550 | 562990.058 | 409440.753 | 3.026 |
| 1551 | 562993.070 | 409440.458 | 8.120 |
| 1552 | 562997.542 | 409447.235 | 2.341 |
| 1553 | 562999.188 | 409446.305 | 1.657 |
| 1554 | 5 | | |