


# P.U.D. CONSTRUIRE LOCUINTA UNIFAMILIALA DEMOLARE IMOBIL REFACERE IMPREJMUIRE TEREN

U.T.R.=LM 12 - LOCUINTE SI DOTARI AFERENTE


## PLAN TOPOGRAFIC

Judetul CLUJ  
scara 1:200 U.A.T. Turda

BENEFICIAR:  
MIRCEA FLAVIA GLIGORINA  
domiciliatg in Mun. Turda, str.  
Zambilelor, nr. 8, sc. A, et. 1, ap.4

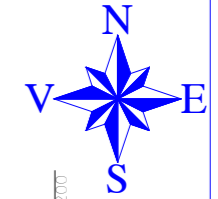

- BILANT TERITORIAL**
- ZONA STUDIATA IN P.U.D.
  - TEREN PROPRIETATE PARTICULARA  
MIRCEA FLAVIA GLIGORINA 237 mp  
FUNCTIUNE TEREN VIE  
NR CAD 61431
  - CONSTRUCTIE EXISTENTA
  - TEREN APARTINAND DOMENIULUI PUBLIC
  - TROTUAR
  - CAROSABIL
  - ZONA VERDE

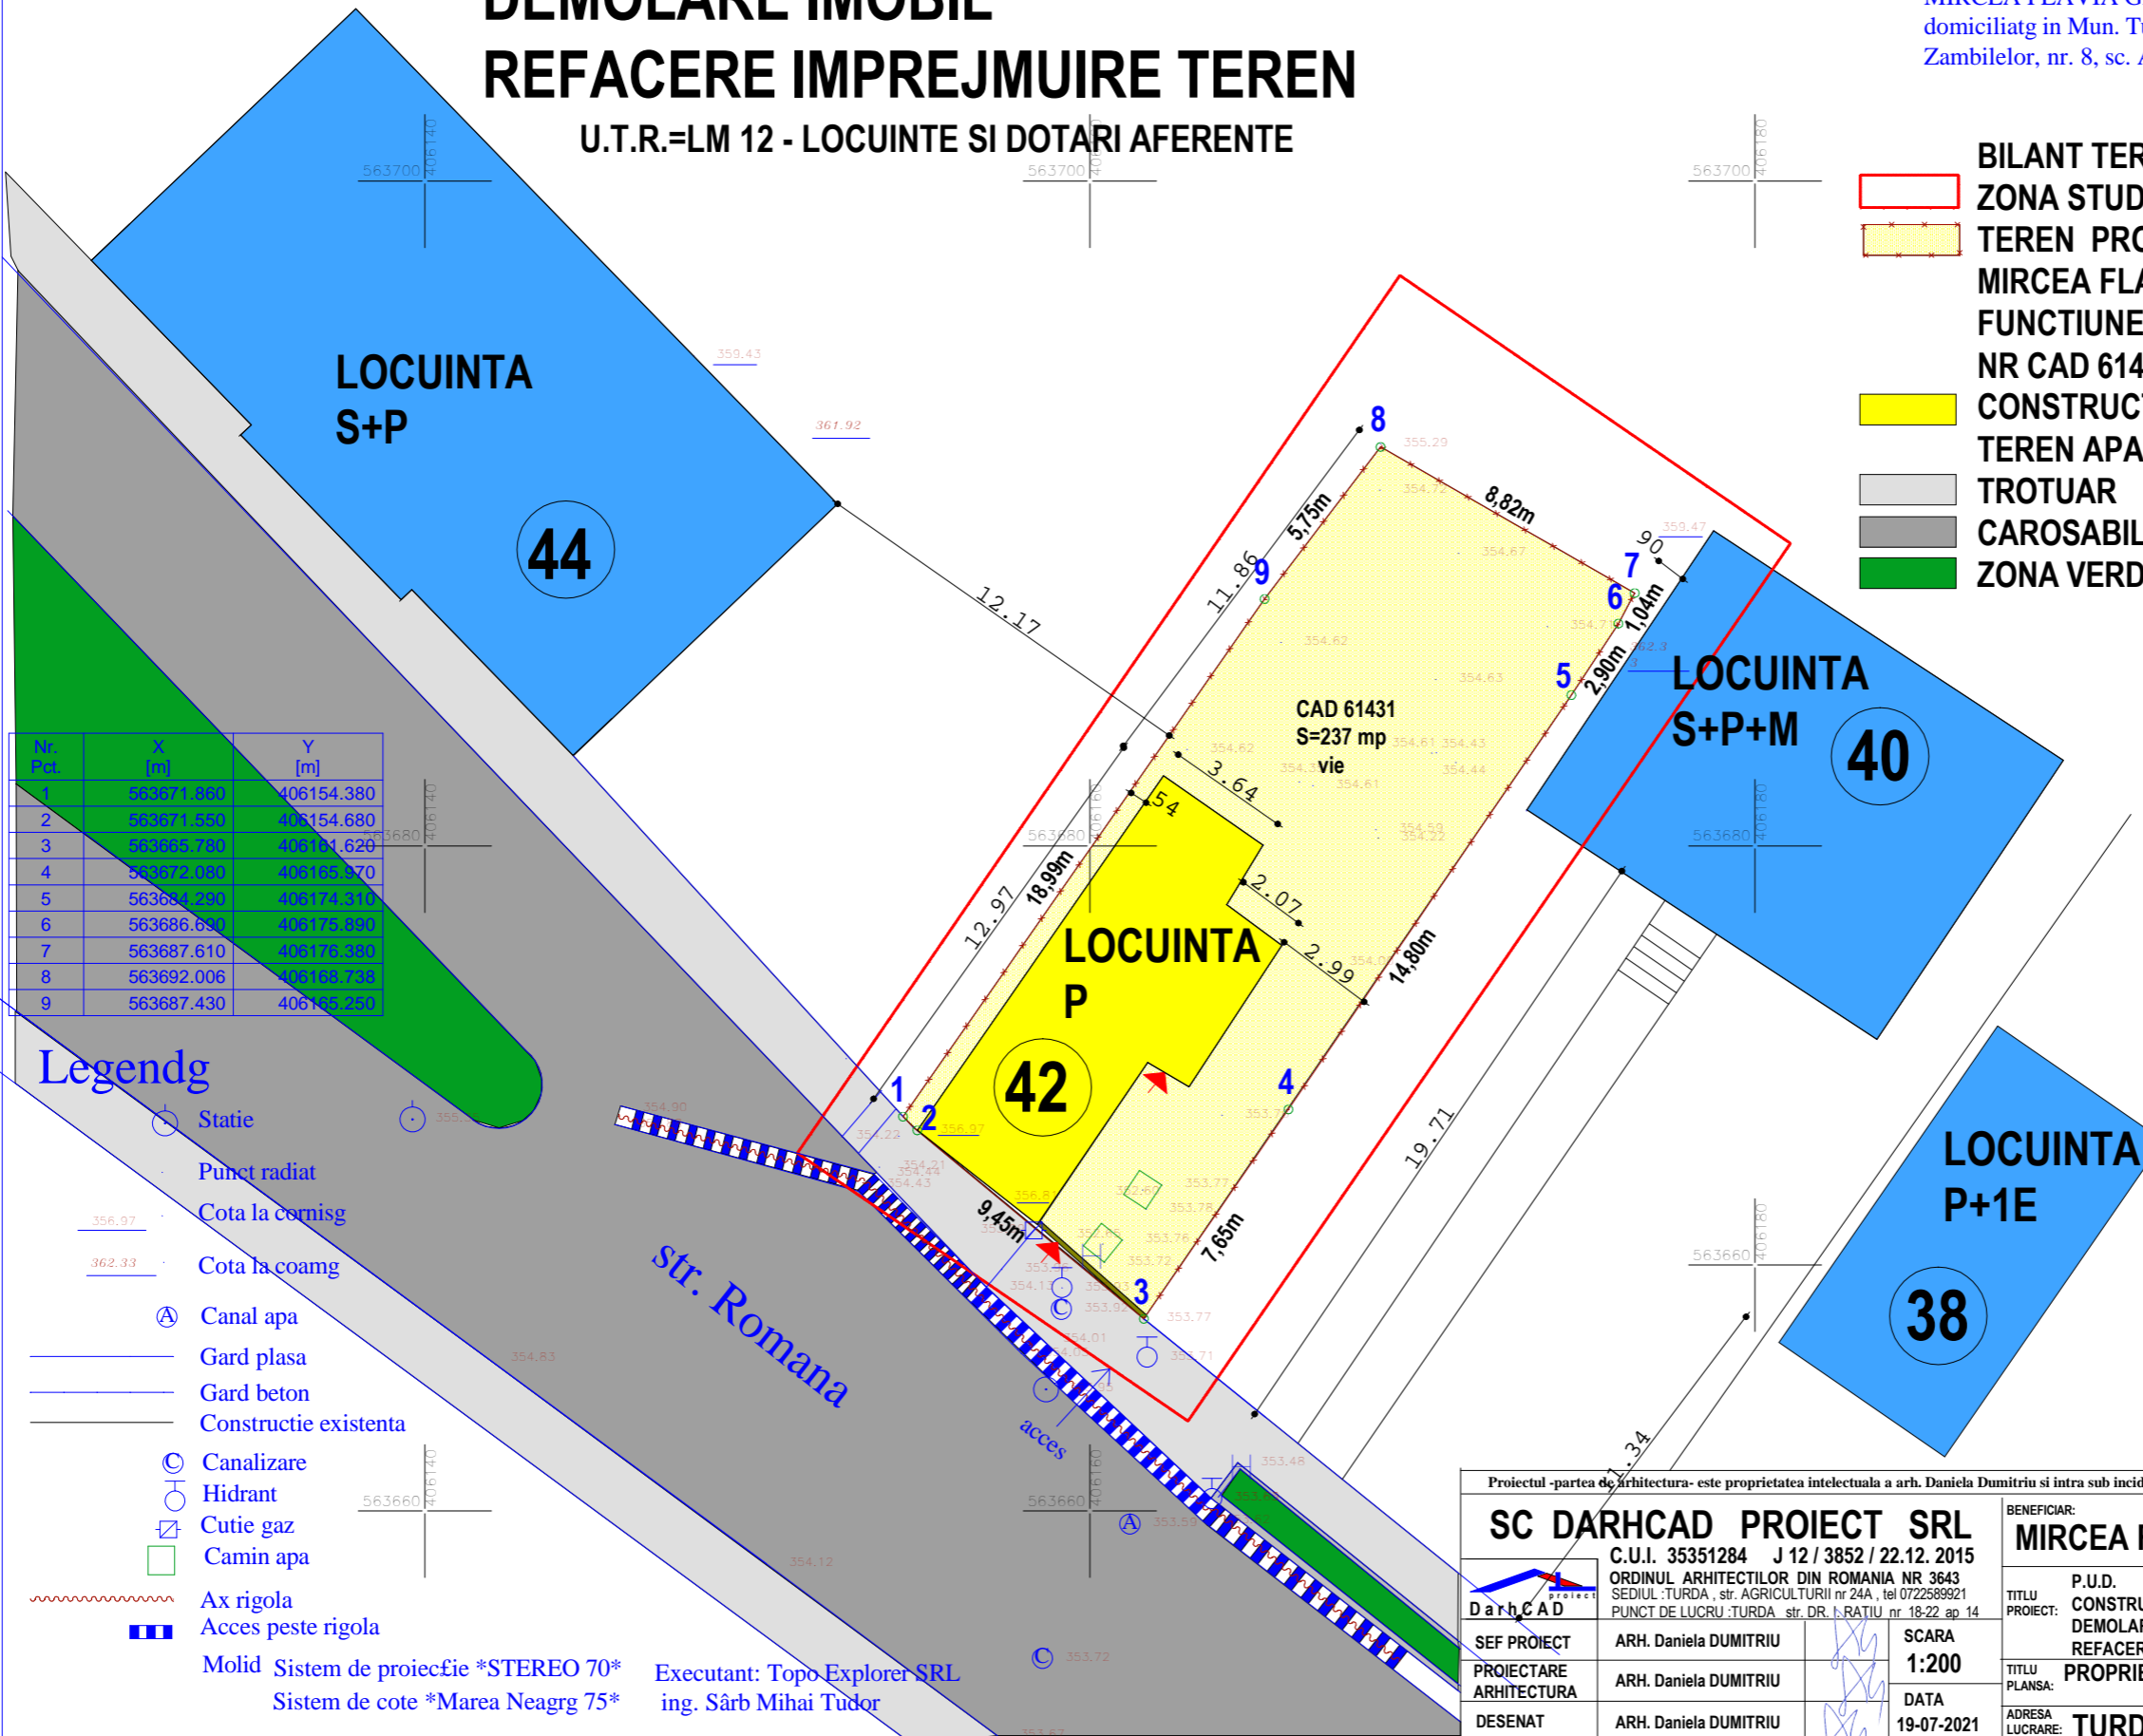

Proiectul -partea de arhitectura- este proprietatea intelectuala a arh. Daniela Dumitriu si intra sub incidenta Legii nr 8 / 1996 privind dreptul de autor.		
<b>SC DARHCAD PROIECT SRL</b> C.U.I. 35351284 J 12 / 3852 / 22.12. 2015 ORDINUL ARHITECTILOR DIN ROMANIA NR 3643 SEDIUL :TURDA , str. AGRICULTURII nr 24A , tel 0722589921 PUNCT DE LUCRU :TURDA str. DR. I. RATIU nr 18-22 ap 14	BENEFICIAR: <b>MIRCEA FLAVIA GLIGORINA</b>	PROIECT NR: <b>21</b>
SEF PROIECT ARH. Daniela DUMITRIU	TITLU PROIECT: P.U.D. CONSTRUIRE LOCUINTA UNIFAMILIALA DEMOLARE IMOBIL REFACERE IMPREJMUIRE TEREN	FAZA: P.U.D.
PROIECTARE ARHITECTURA ARH. Daniela DUMITRIU	TITLU PLANSA: PROPRIETATEA ASUPRA TERENURILOR	PLANSA NR: U. 04
DESENAT ARH. Daniela DUMITRIU	ADRESA LUCRARE: <b>TURDA str. ROMANA nr 42</b>	
SCARA <b>1:200</b>	DATA 19-07-2021	

Molid Sistem de proiectie \*STEREO 70\*  
Sistem de cote \*Marea Neagr 75\*

Executant: Topo Explorer SRL  
ing. Sârb Mihai Tudor